


RZUT PIWNIC

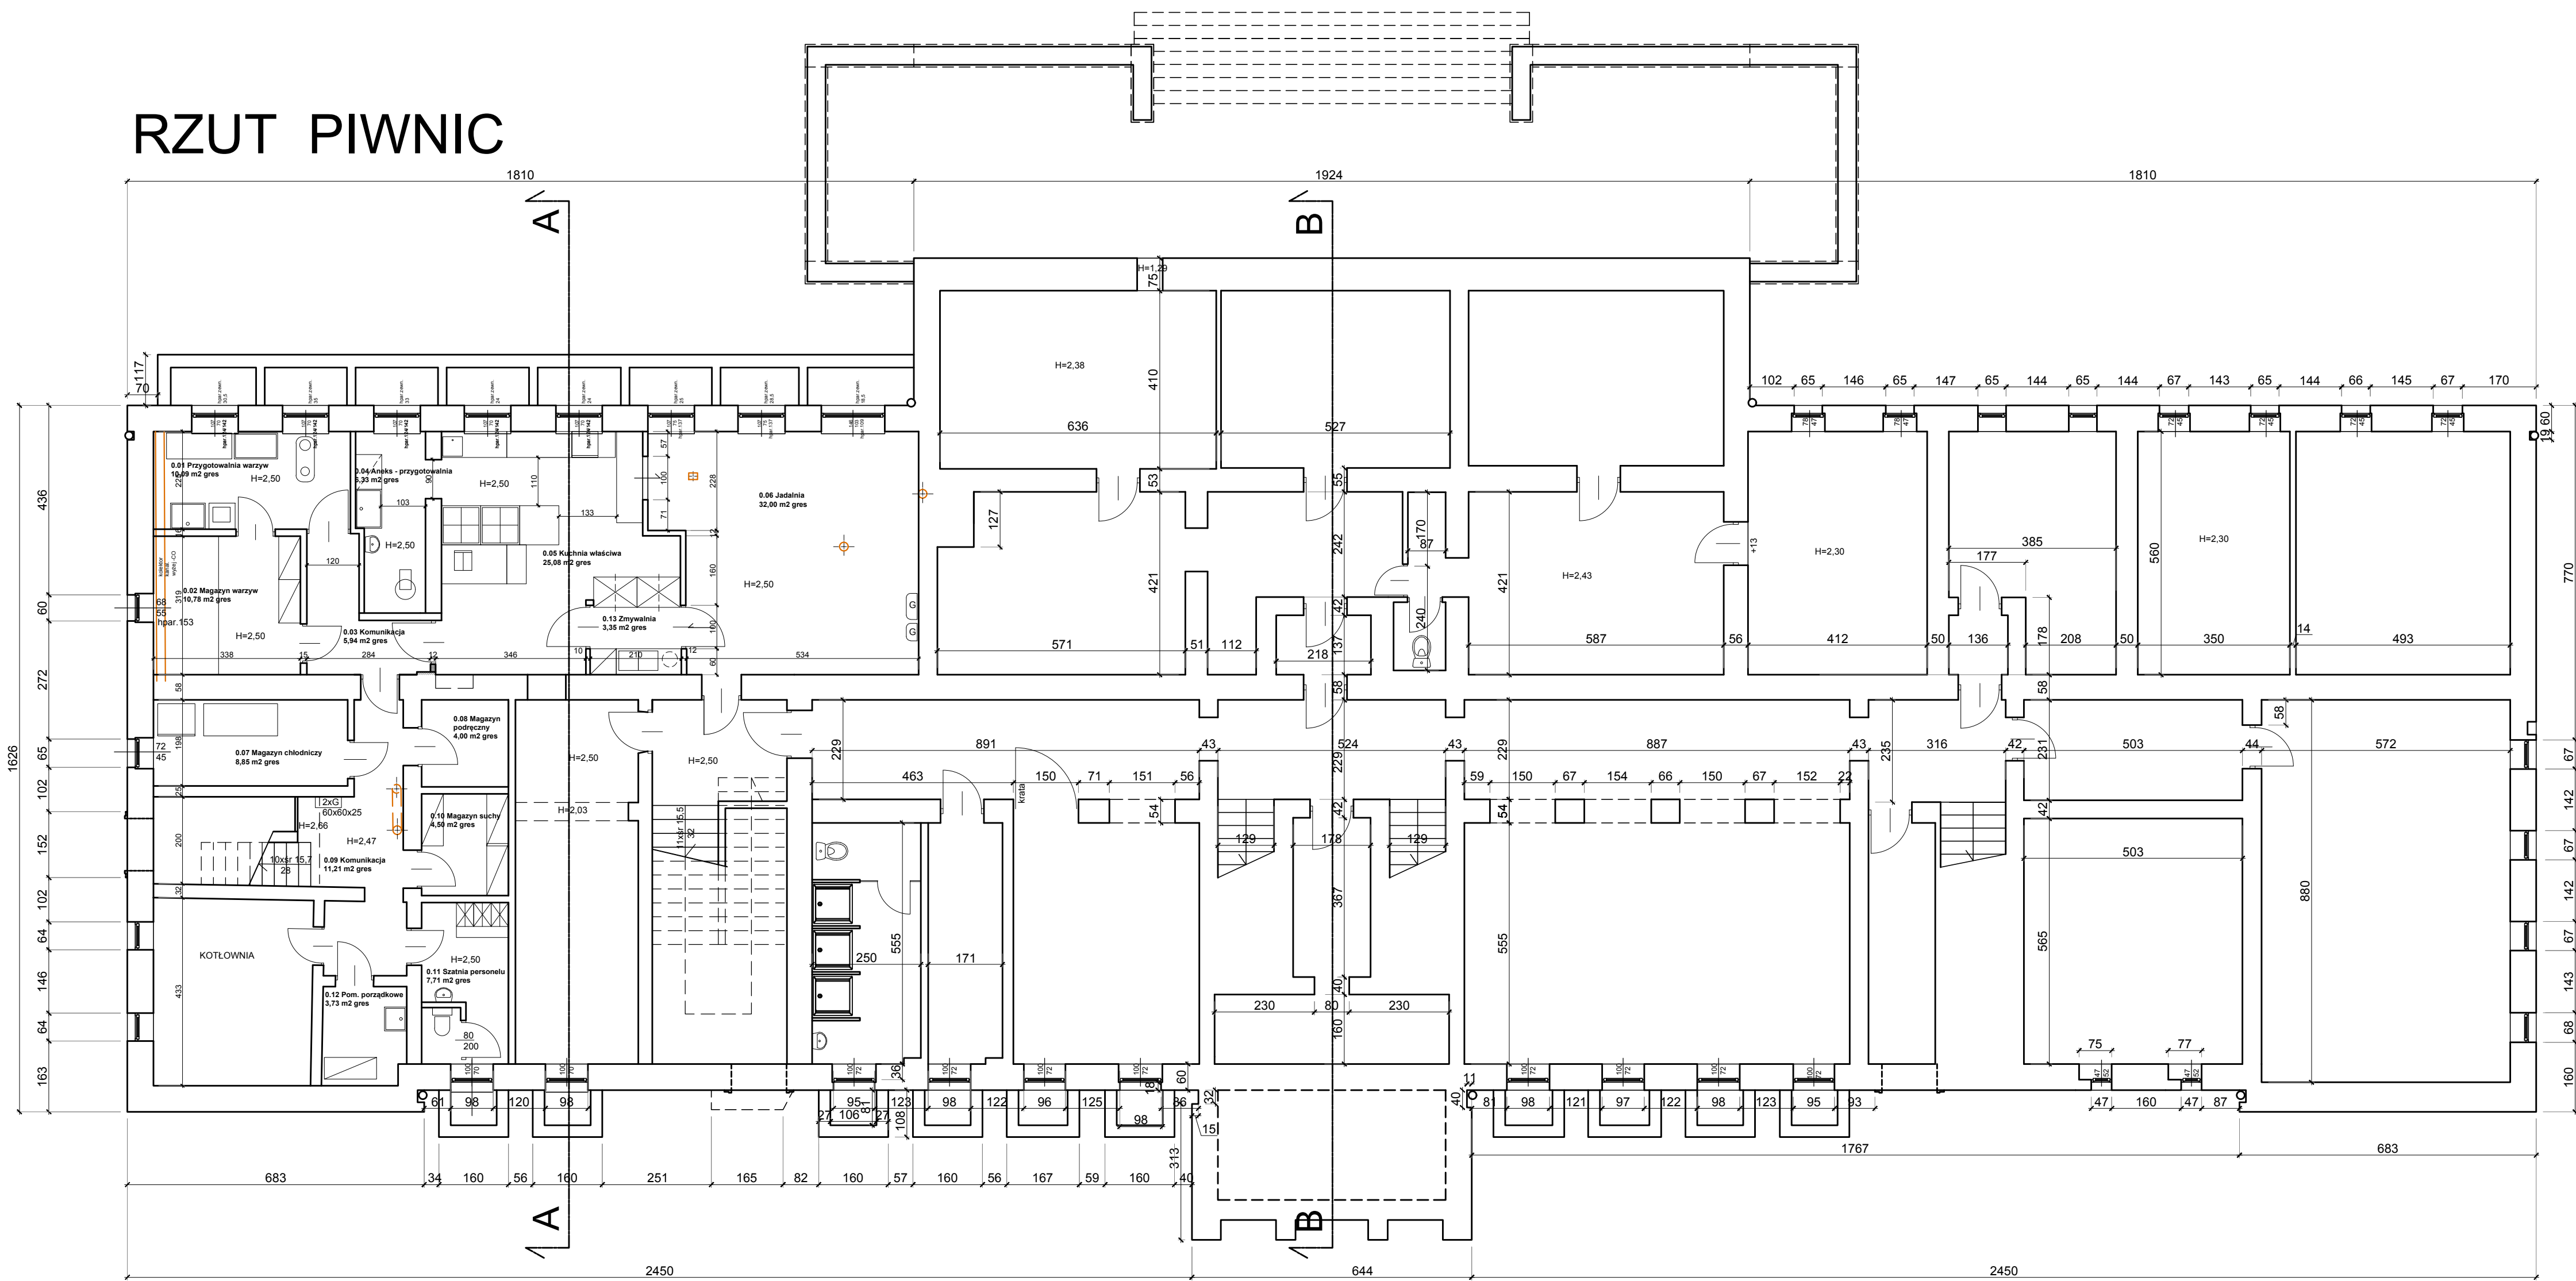

RZUT DACHU

