




K1 kratka okienna stała
rama 90x190cm - 3szt.

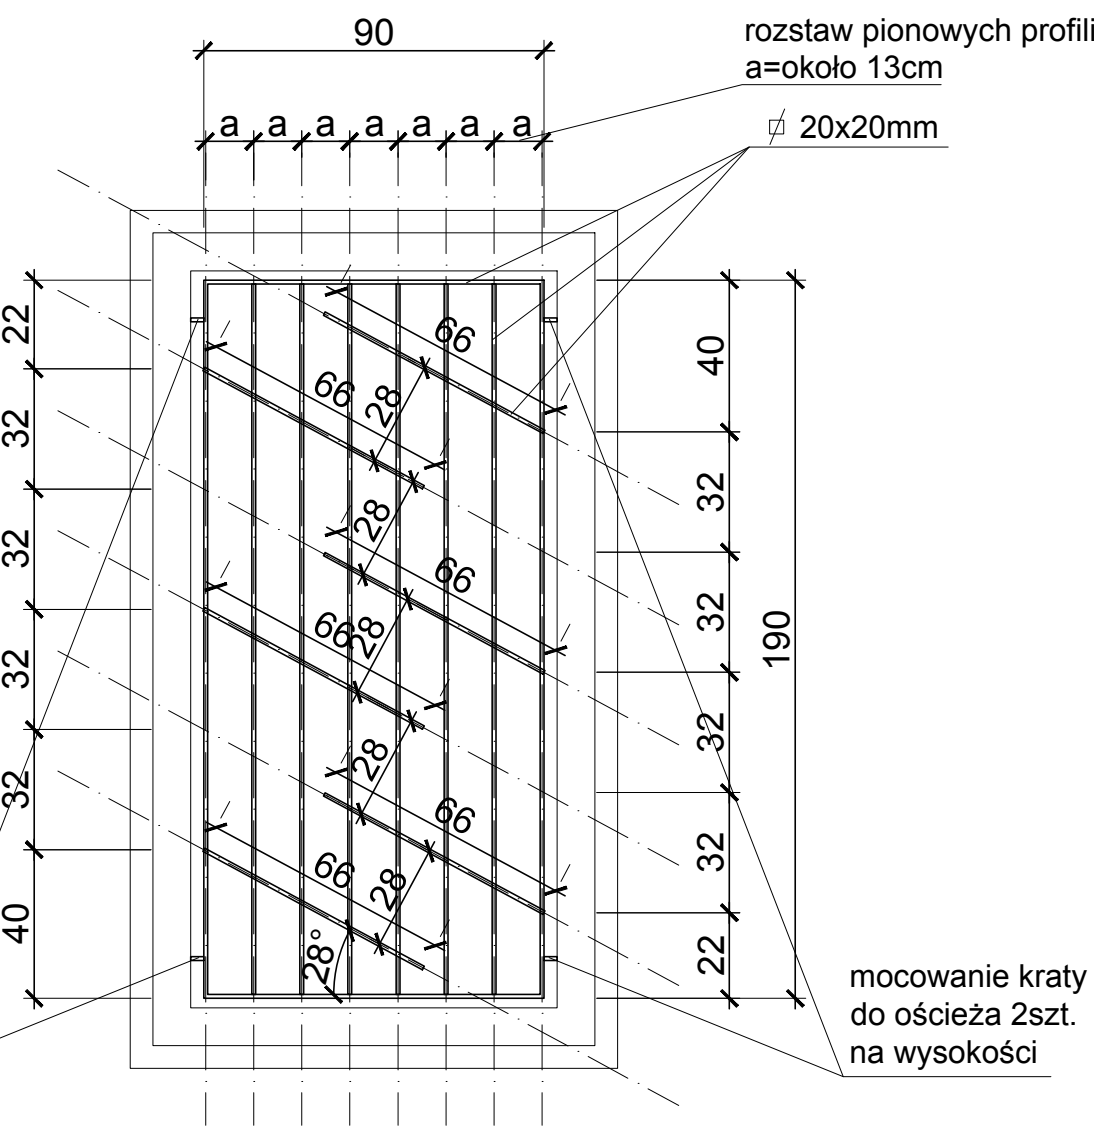


K2 kratka okienna stała
rama 112x190cm - 10szt. rozstaw pionowych profili
a=około 13cm

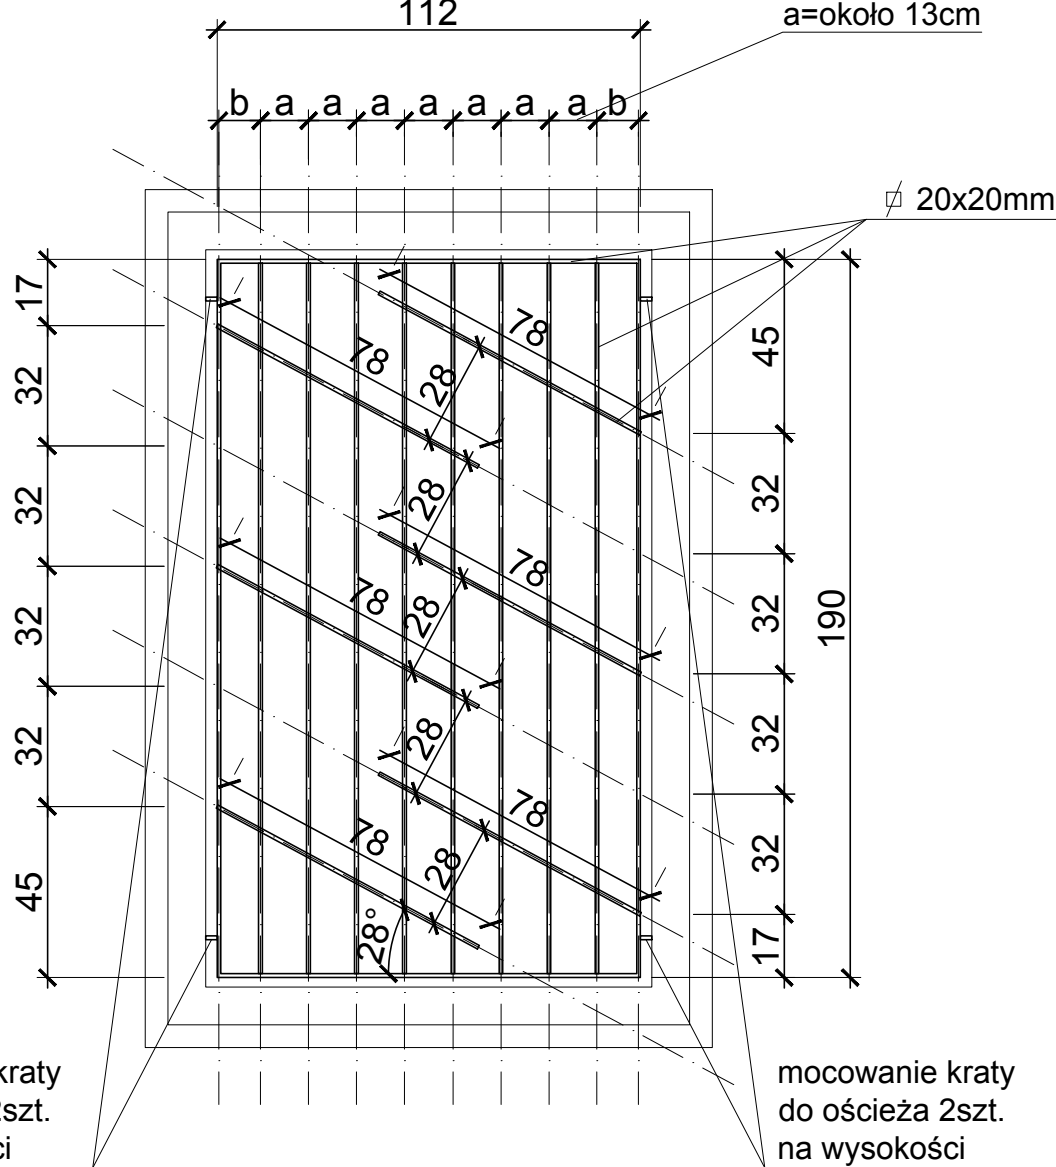


K3 kratka otwierana na zawiasach,
dwa skrzydła 65x274cm, zamykanie
na kłódkę, bolec blokujący przed
nieupoważnionym otwarciem - 1szt. mocowanie
płaskownika
do ościeża 2szt.
na szerokości

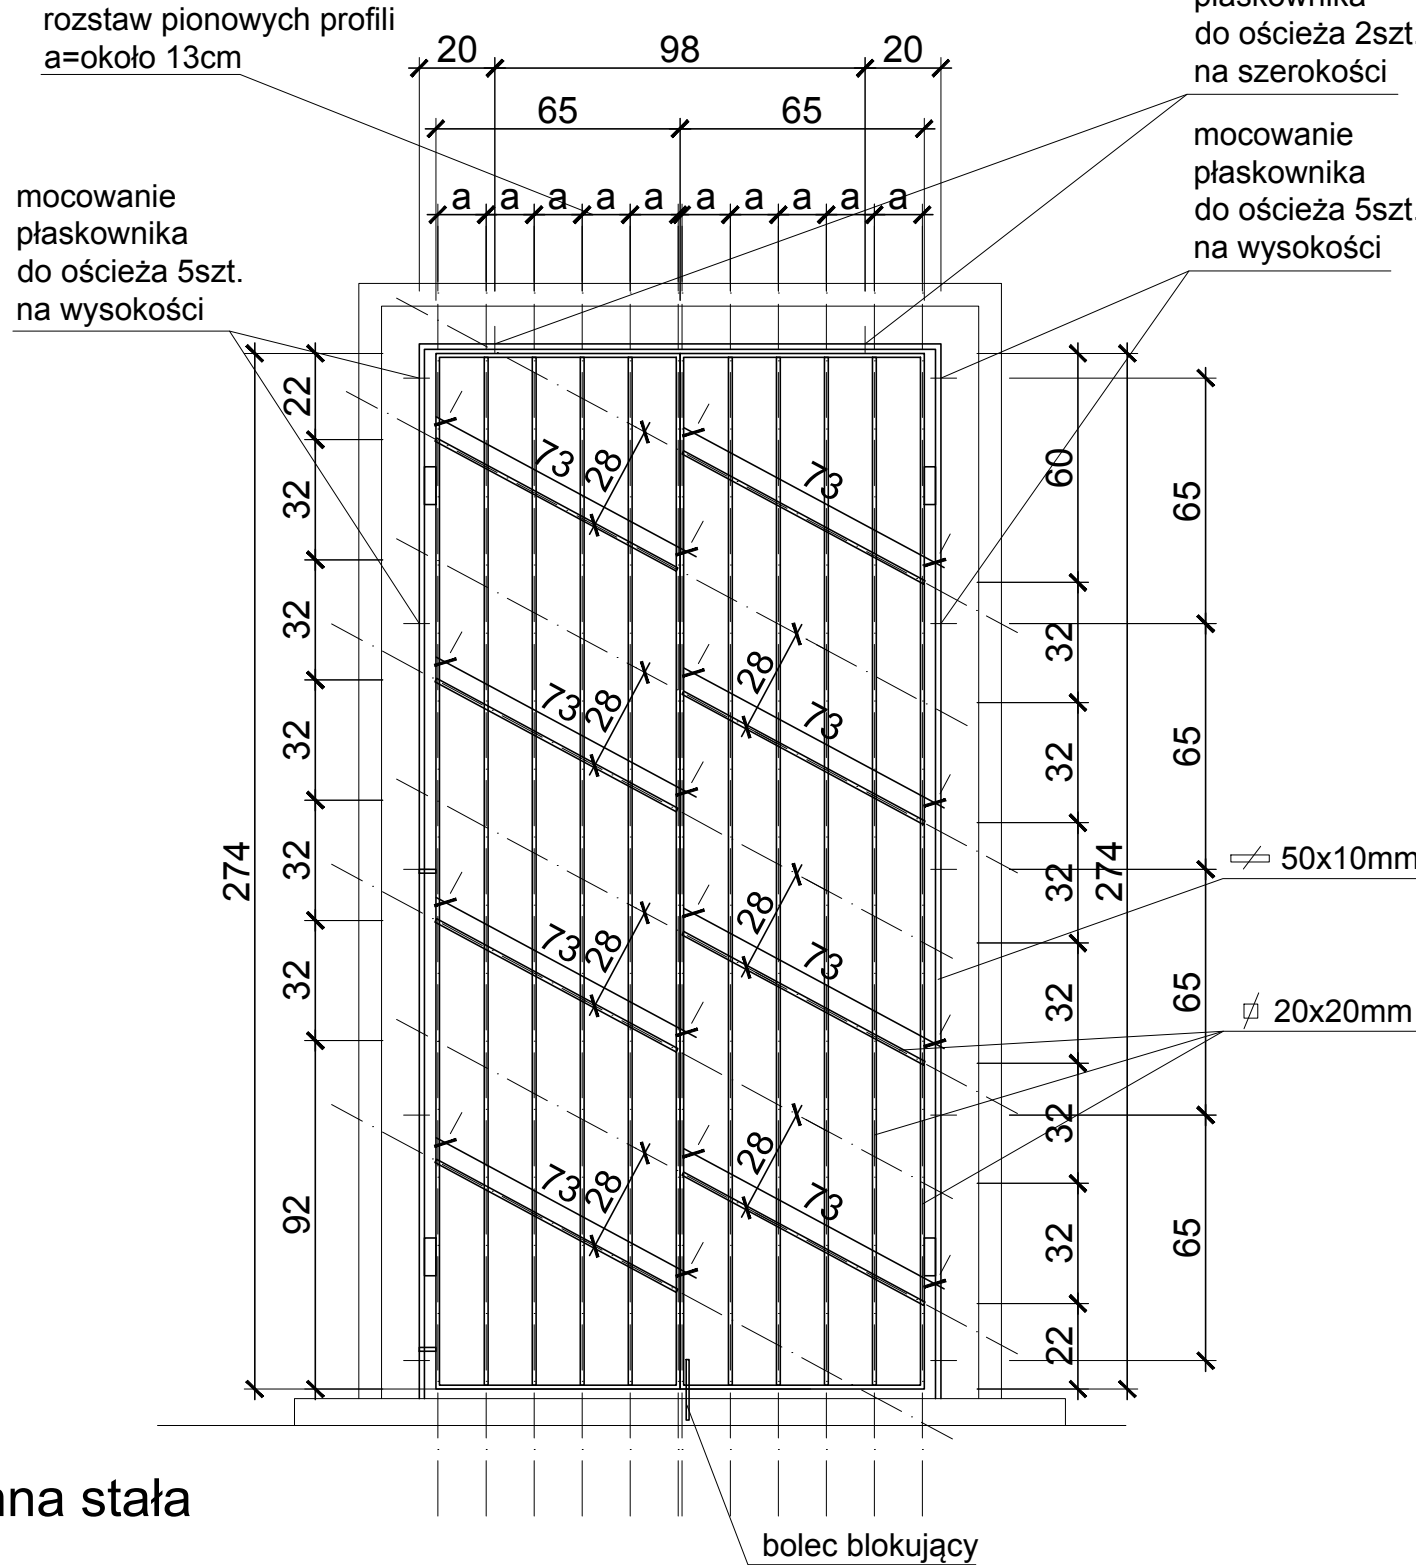


K5 kratka okienna stała
piwnica
rama 65x37cm - 15szt.

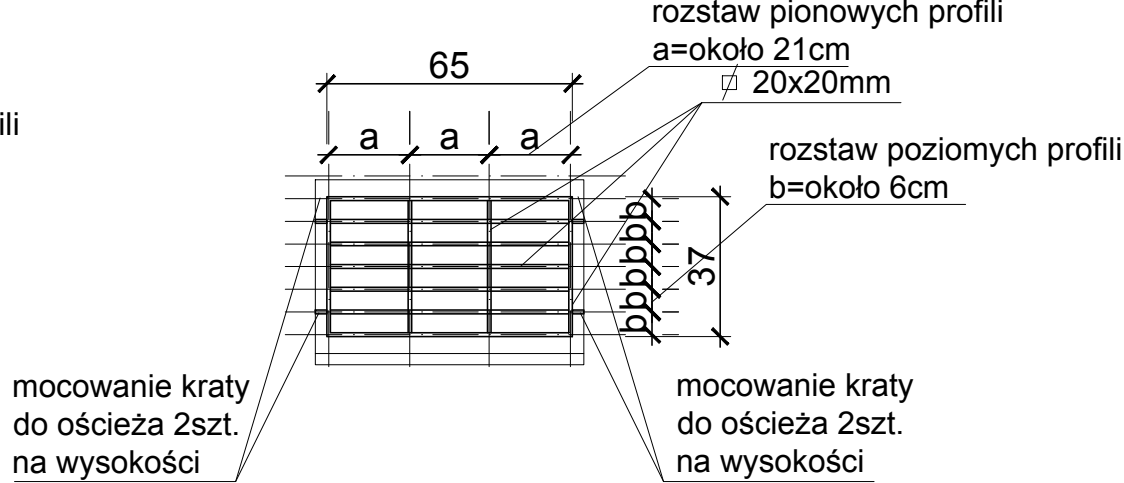


K4 kratka okienna stała
rama 133x190cm - 6szt. rozstaw pionowych profili
a=około 13cm

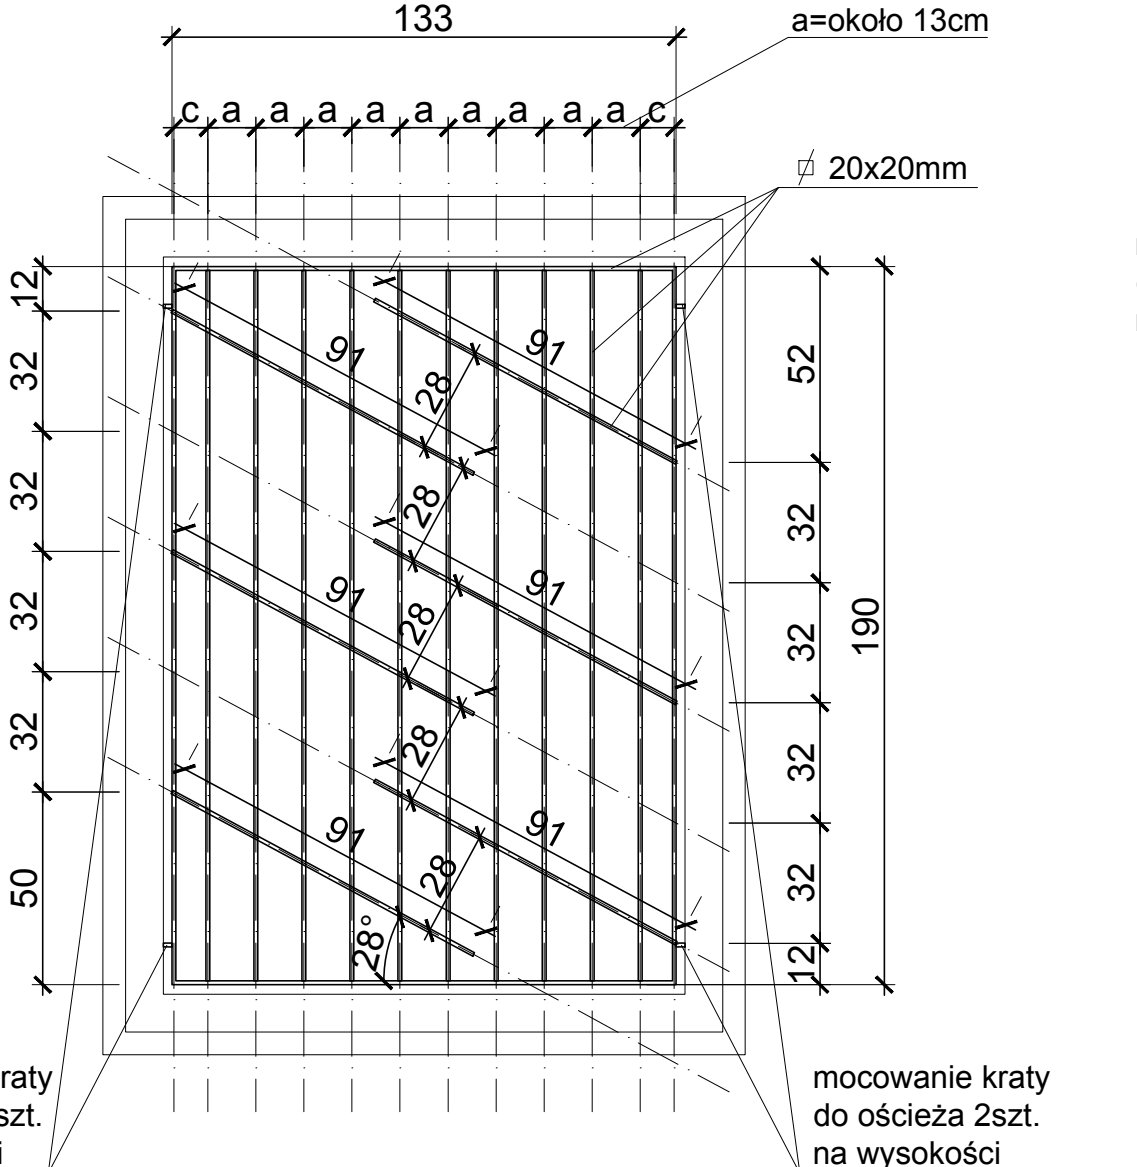

K7 kratka okienna stała
piwnica
rama 57x43cm - 1szt. rozstaw pionowych profili
a=około 19cm

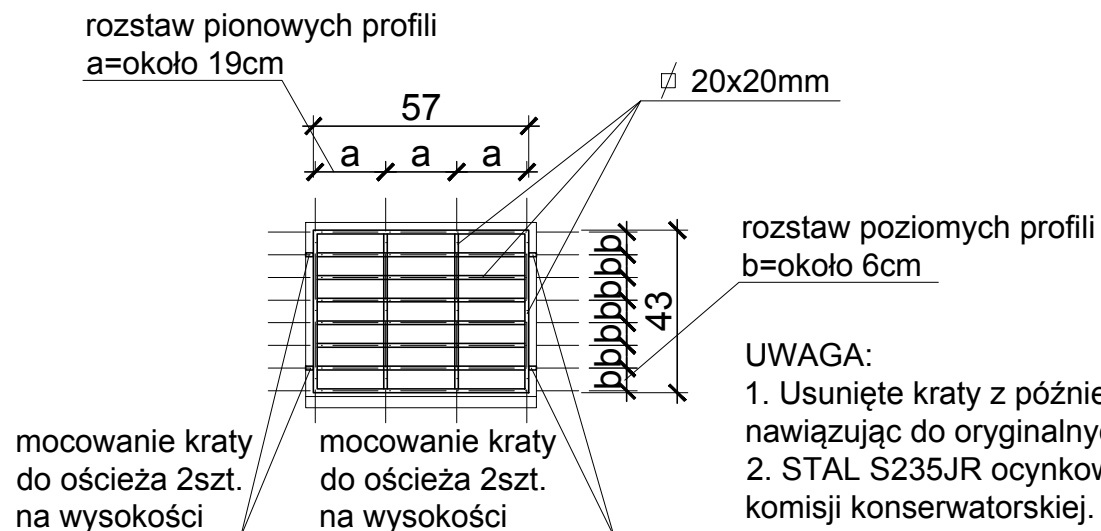

K6 kratka okienna stała
piwnica
rama 90x67cm - 8szt. rozstaw pionowych profili
a=około 22cm

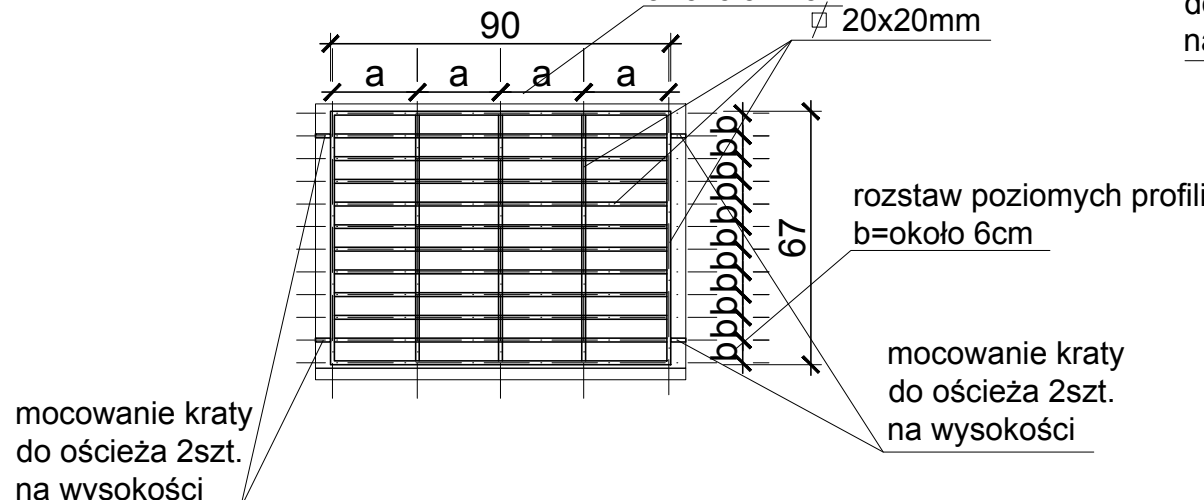

UWAGA:
1. Usunięte kraty z późniejszych okresów zrekonstruować
nawiązując do oryginalnych.
2. STAL S235JR ocynkowana malowana w kolorystyce ustalonej na
komisji konserwatorskiej.
3. Przed zamówieniem wymiary otworów sprawdzić na budowie.

TEL/FAX: (0 - 12) 423 - 15 - 29, 0 - 602 - 7418 - 849	 PRACOWNIA architektoniczna 31-043 Kraków, Plac Dominikański 1/5a dr inż. arch. Joanna Kołodziej mgr inż. arch. Marcin Kołodziej	INWESTOR: GMINA KRAKÓW REPREZENTOWANA PRZEZ DYREKTOR SZKOŁY PODSTAWOWEJ NR 37 IM. JULIANA TUWIMA, 31-922 KRAKÓW, OS. STALOWE 18		NR RYSUNKU: A - 8 E	
		OBIEKT: SZKOŁA PODSTAWOWA NR 37, OSIEDLE STALOWE 18, 31-922 KRAKÓW,			
		PROJEKT REMONTU KONSERWATORSKIEGO ELEWACJI I GZYMŚÓW BUDYNKU SZKOŁY PODSTAWOWEJ NR 37 IM. JULIANA TUWIMA (W RAMACH ZADANIA REMONT DACHU Z GZYMŚAMI) 31-922 KRAKÓW, OS. STALOWE 18 DZ. NR 43, OBR. 0047, NOWA HUTA.			
		PROJEKTANT: dr inż. arch. Joanna Kołodziej UPB 306/2000		SPRAWDZAJĄCY: mgr inż. arch. Marcin Kołodziej UPB SW -6/2003	
		TYTUŁ RYSUNKU: KRATY OKIENNE - PARTER I PIWNICE	SKALA: 1:20	DATA: 04.2025 STR. 2	