

STAROSTA MYŚLENICKI
32-400 Myślenice ul. Reja 13

(nazwa organu wydającego dokument)

Województwo: **małopolskie**
Powiat: **myślenicki**
Jednostka ewidencyjna: **120905_2, Raciechowice**
Obręb ewidencyjny: **0011, Poznachowice Górne**

UPROSZCZONY WYPIS Z REJESTRU GRUNTÓW

sporządzono dnia: 14-01-2025 13:36:42

Nr jednostki rejestrowej: **G676**

Osoby: **2**

Udział Forma władania	Dane osoby fizycznej / instytucji
1/1 własność	GMINA RACIECHOWICE siedziba: Raciechowice 277, 32-415 Raciechowice
1/1 gospodarowanie zasobem nieruchomości	WÓJT GMINY RACIECHOWICE siedziba: Raciechowice 277, 32-415 Raciechowice

Działki ewidencyjne: **1**

Numer działki Identyfikator	Adres	Powierzchnia [ha]	Użytek i klasa bonitacyjna		Nr KW lub inne dokumenty
			Oznaczenie	Pow. [ha]	
60 120905_2.0011.60		0.16	dr	0.16	

Razem powierzchnia działek [ha]:	0.16	ha
Słownie:	szesnaście arów	

Oznaczenia użytków i klas
dr - Drogi

Sporządził(a): Marcin Jugowiec


z up. Starosty
mgr Marcin Jugowiec
INSPEKTOR
w Wydziale Geodezji

14-01-2025

(imię i nazwisko osoby reprezentującej organ
lub osoby upoważnionej przez organ: data i podpis)

Nr kanc.: GK.6642/131.2025	Starosta Powiatu Myślenickiego
Identyfikator ewidencyjny materiału zasobu	P.1209 201 2025
Nazwa materiału zasobu	Mapa zasadnicza/osnowa
Data wykonania kopii materiału zasobu	2025-01-14
Imię, nazwisko i podpis osoby reprezentującej organ	mgr. Dariusz Podmokły INSPEKTOR w Wydziale Geodezji


MAPA ZASADNICZA
SKALA 1:1000
obr. Poznachowice Górne 0011: dz. 60

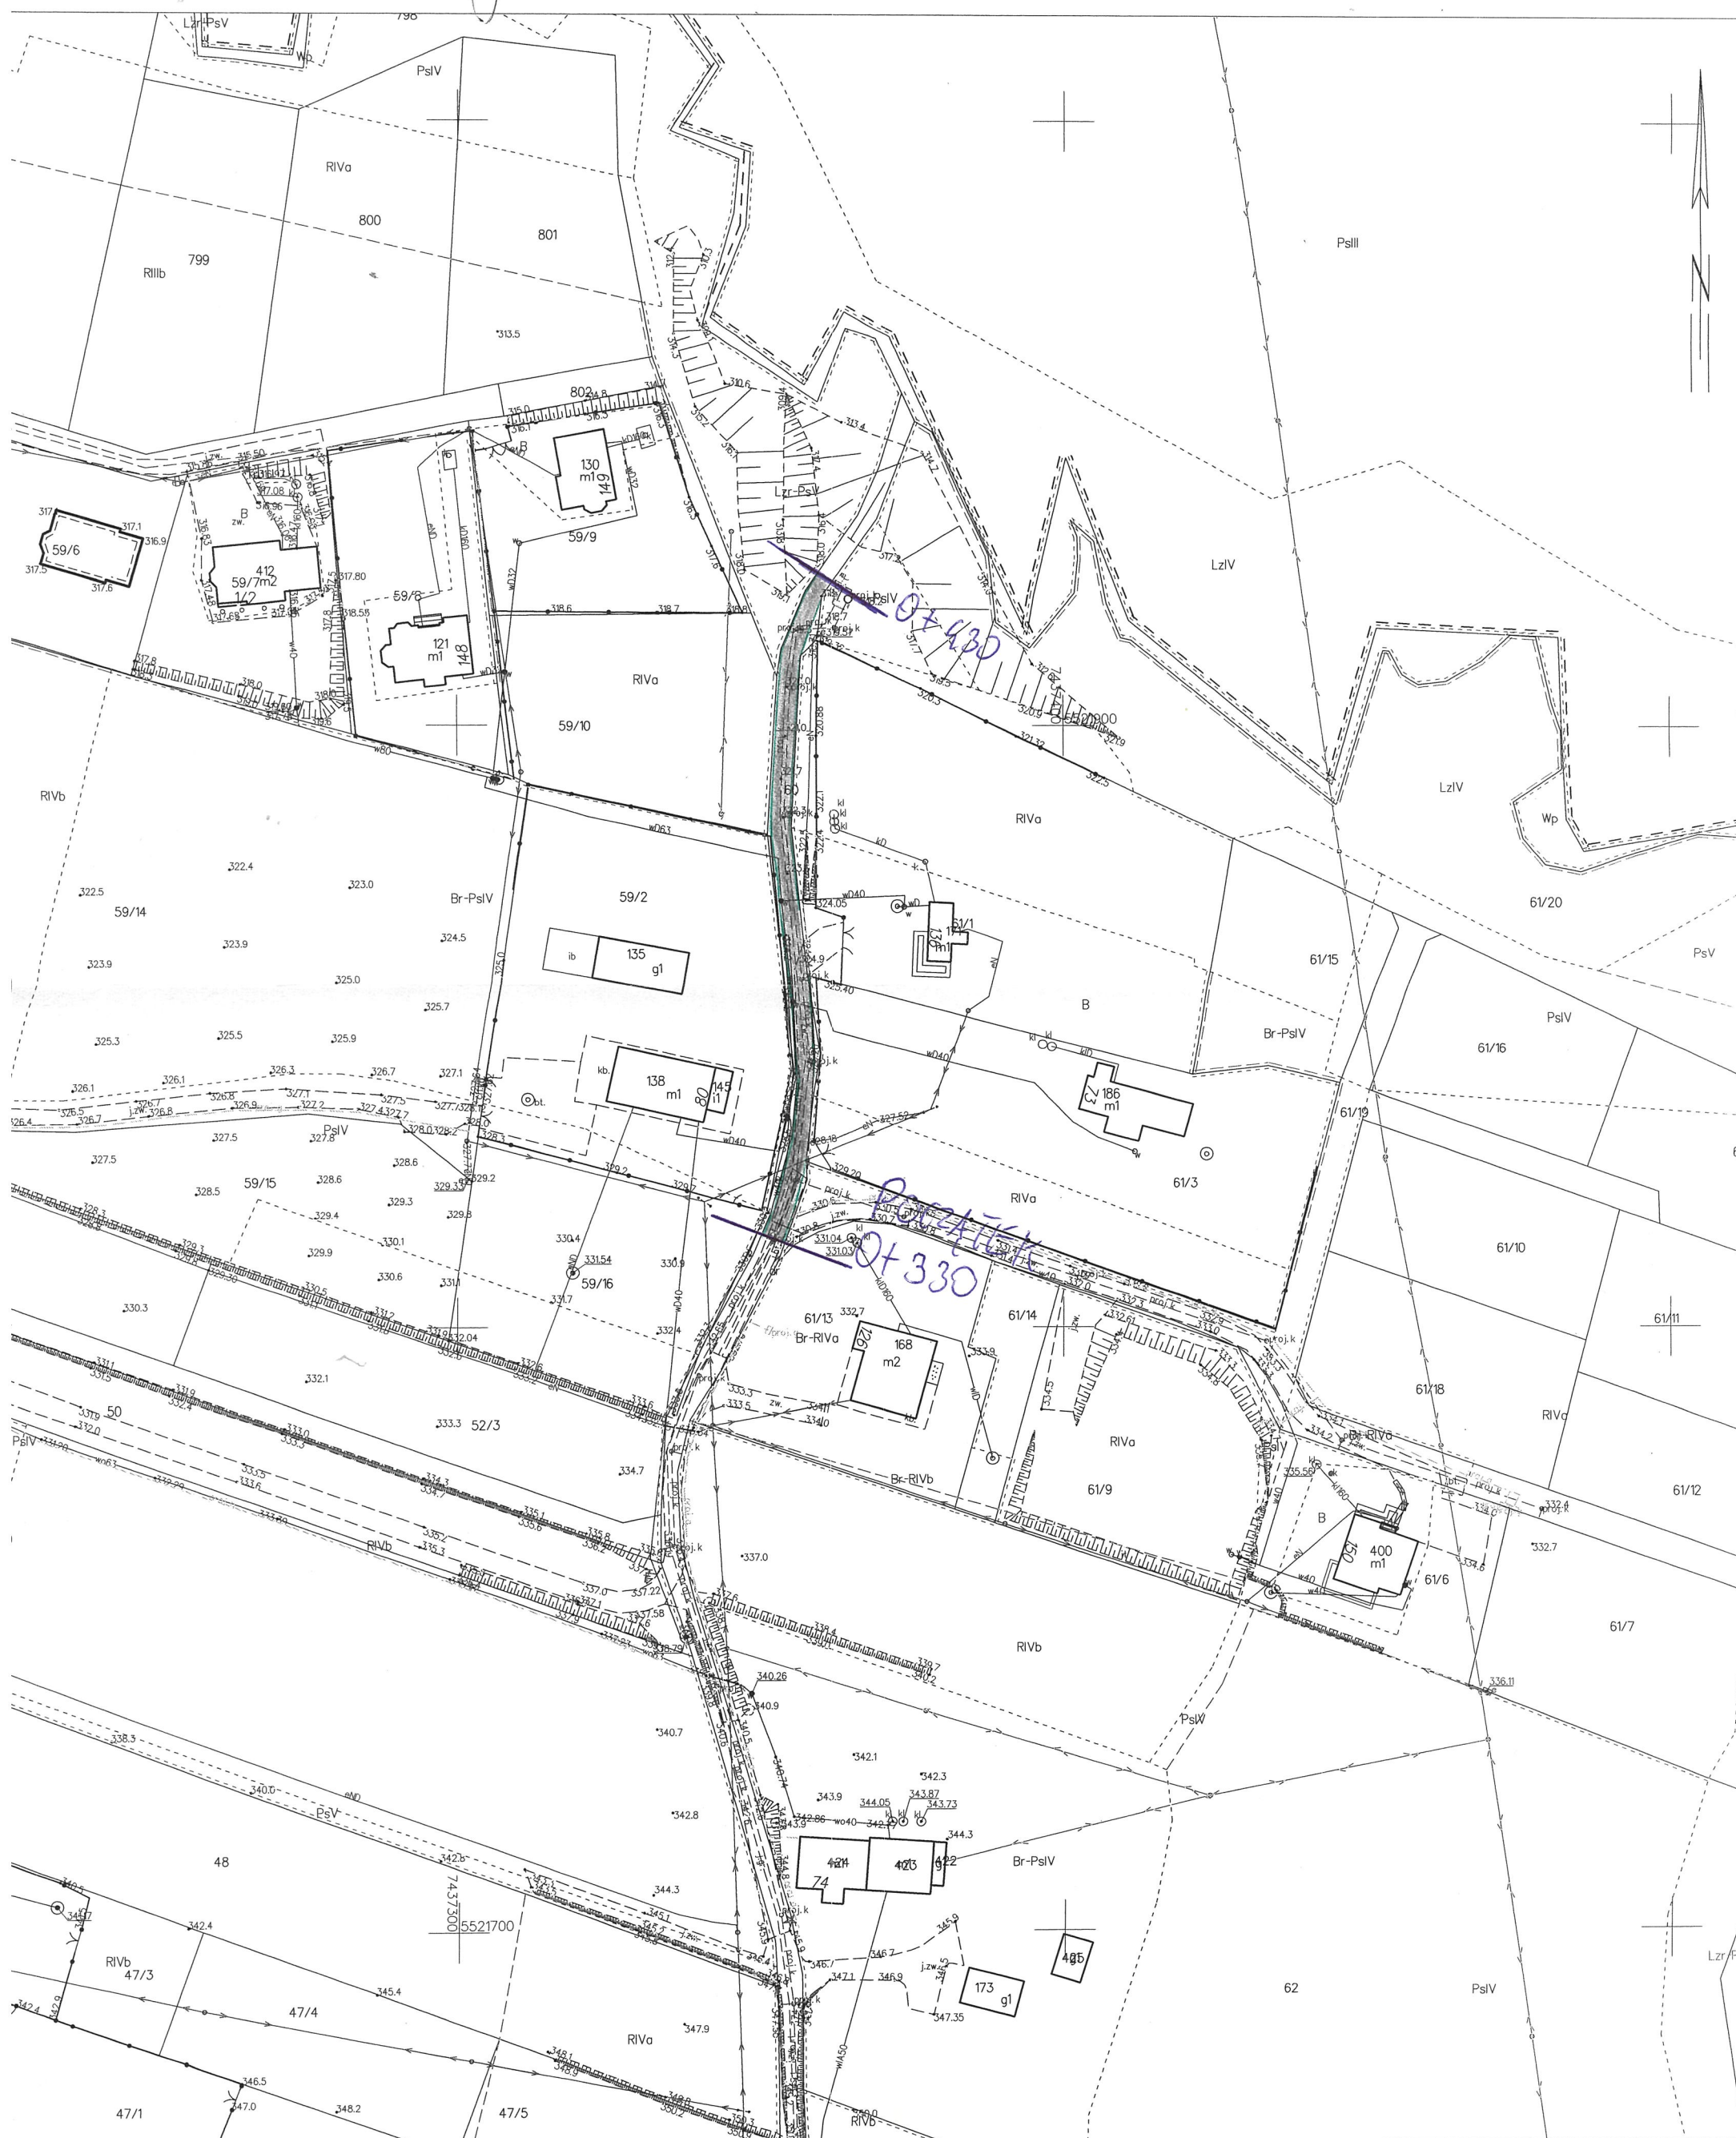

PRZEKRÓJ TYPOWY DROGI

(przed przebudową)

- Droga gminna dojazdowa Poznachowice Górne 60 0+330-0+430,
- Identyfikator działki ewidencyjnej: 120905_2.0011.60,
- Droga prowadzi do pól uprawnych i domów mieszkalnych. Obecna nawierzchnia żwirowa o szerokości od 2,50 do 3,00 mb. Odwodnienie odbywa się powierzchniowo w granicy pasa drogowego poprzez spadki podłużne i poprzeczne dostosowane do istniejącego terenu,
- Brak poboczy.

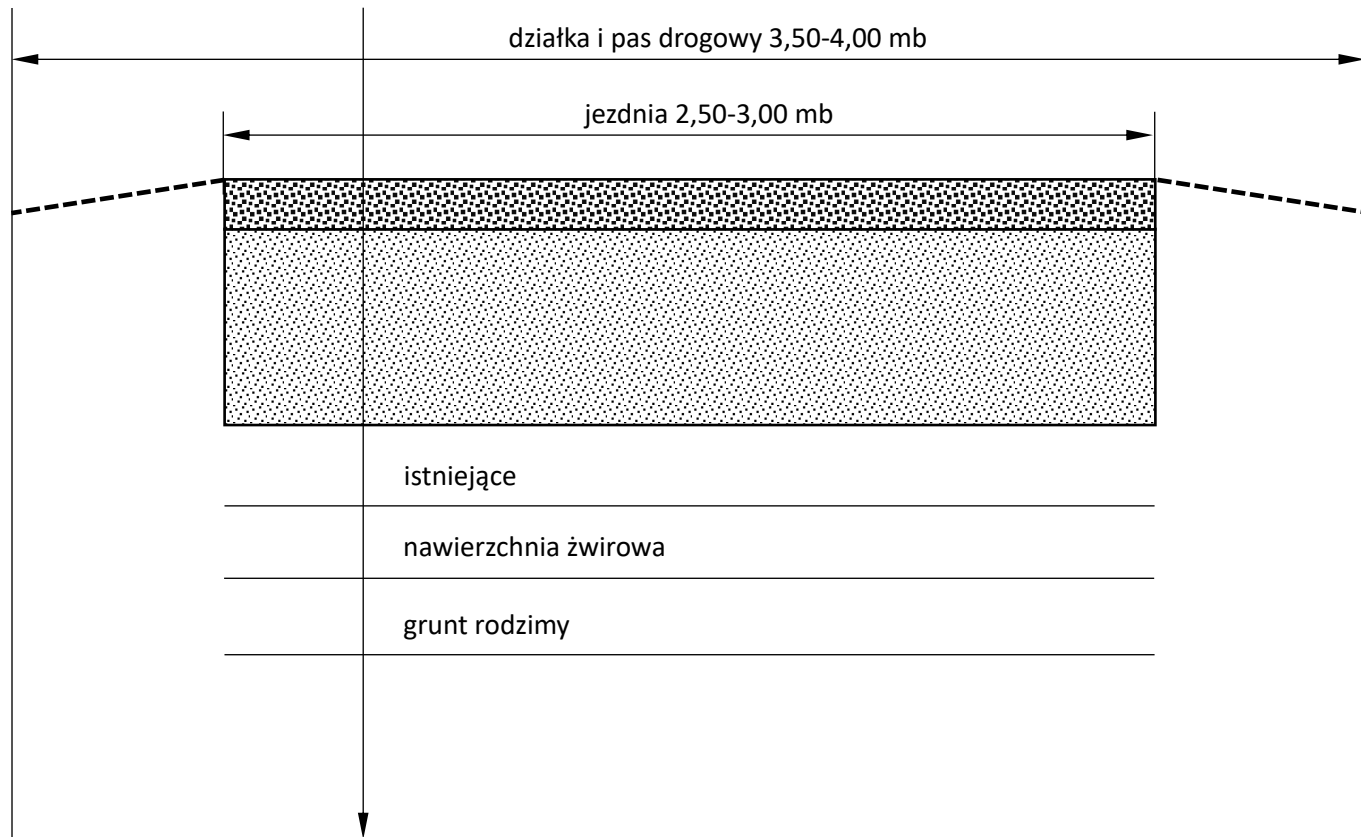

PRZEKRÓJ TYPOWY DROGI

(po przebudowie)

- Droga gminna dojazdowa Poznachowice Górne 60 0+330-0+430,
- Identyfikator działki ewidencyjnej: 120905_2.0011.60,
- Podbudowa górna i dolna z kamienia naturalnego 40 cm,
- Nawierzchnia żwirowa utwardzona 6 cm,
- Pobocza utwardzone kamieniem naturalnym,
- Spadki podłużne i poprzeczne dostosowane do istniejącego ukształtowania terenu,
- Odwodnienie powierzchniowe w granicy pasa drogowego poprzez spadki podłużne i poprzeczne dostosowane do istniejącego terenu,
- Szerokość jezdni 3,00 mb + pobocza 0,30 mb,
- przebudowa mieści się w granicach istniejącego pasa drogowego i działki.

