
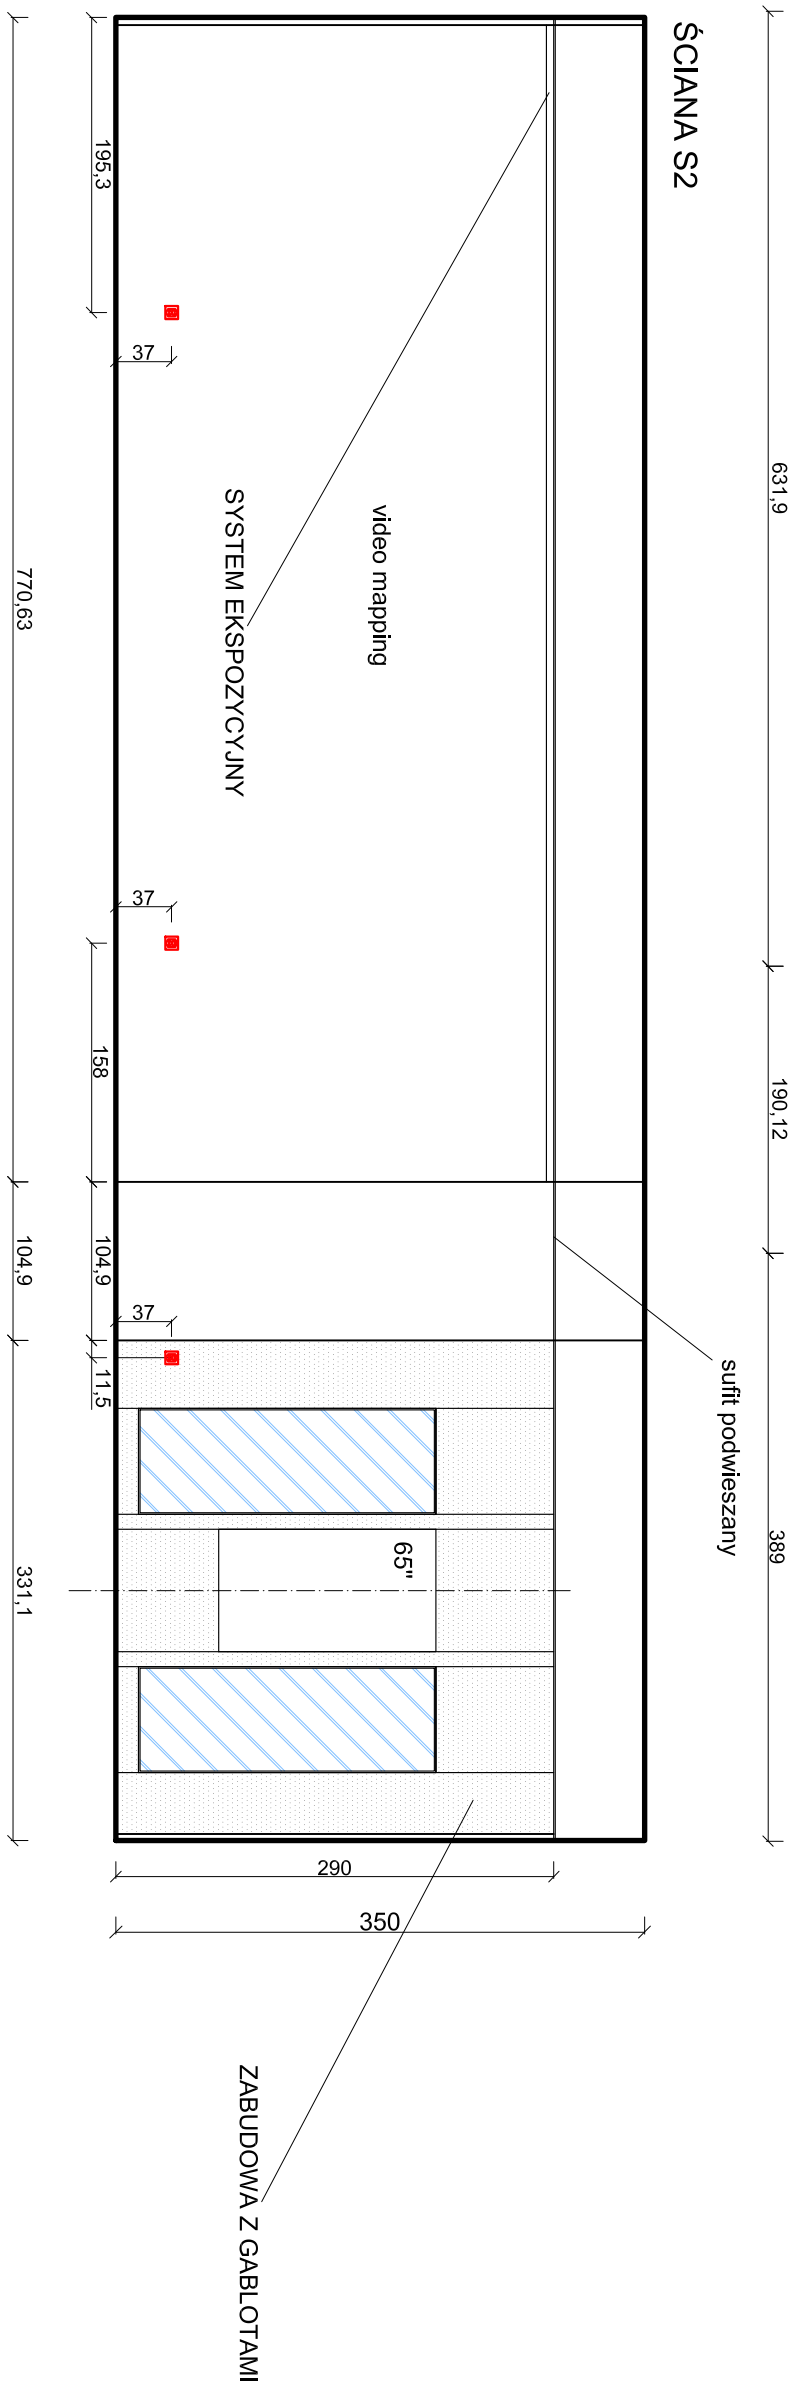


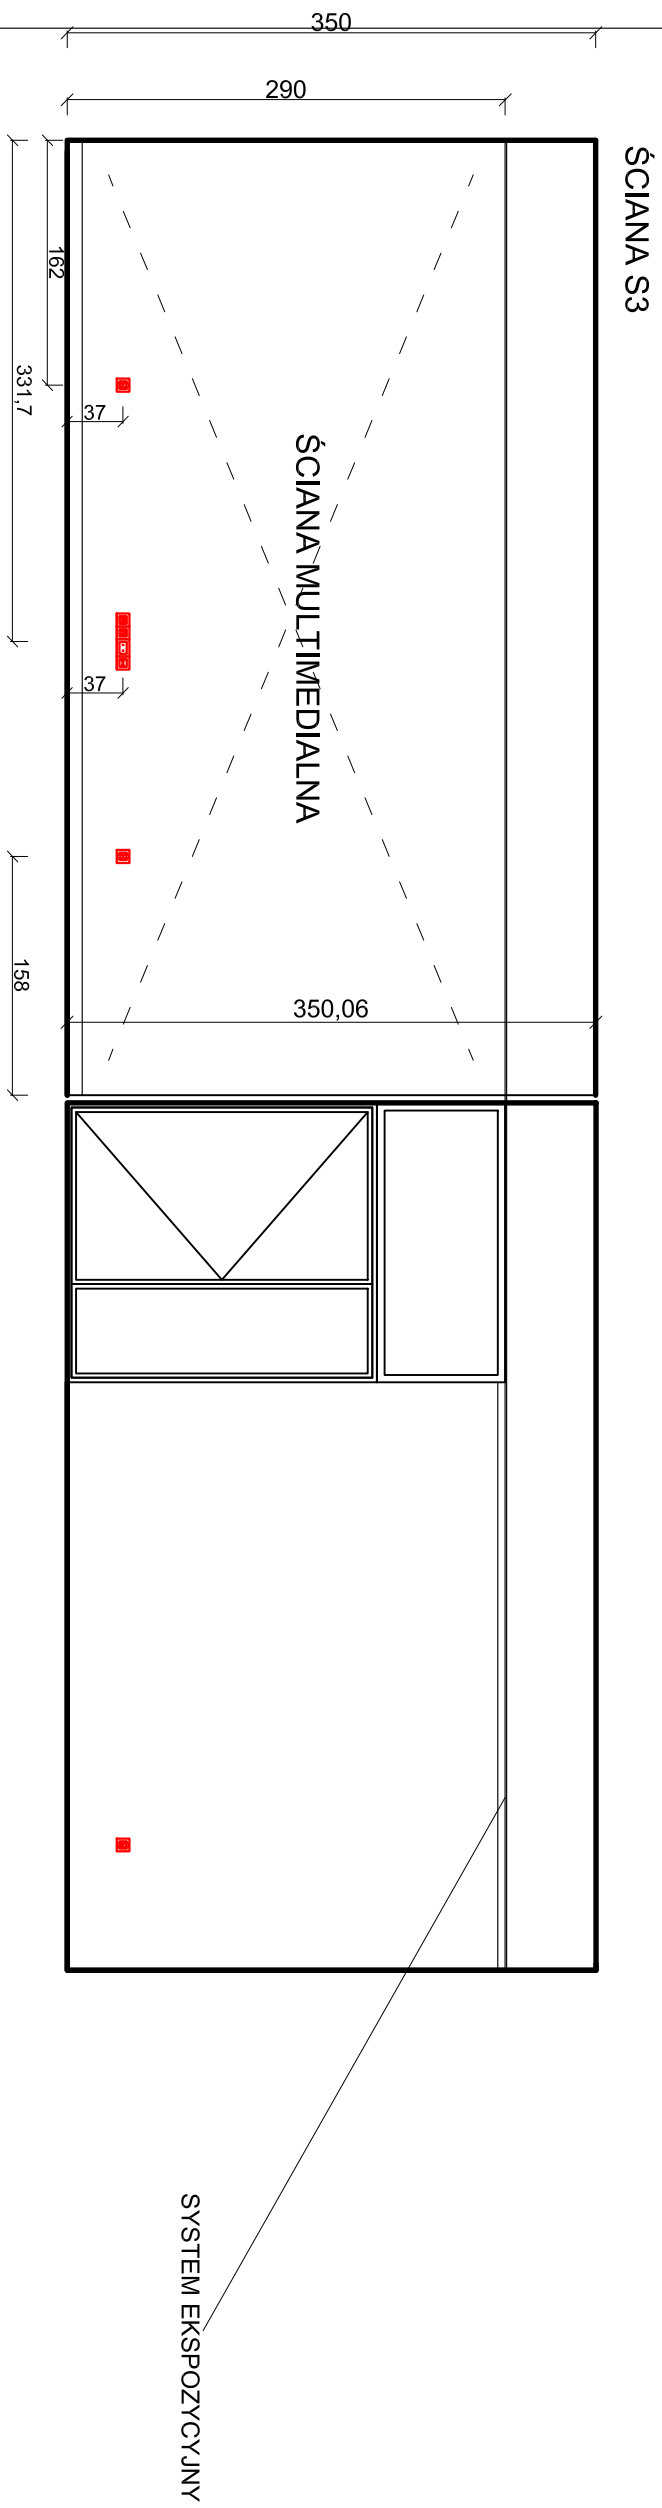

JEDYNOŚĆ PROJEKTOWA		ARB-DOMINIK BUDYN UL. FELICJANEK 841 34-104 KRAKÓW		
NAZWA OBIEKTU BUDOWLANEGO: SALA INTERAKTYWNA - DOM KULTURY W PIŃSKU		TELEFON: +48 604 423173 E-MAIL: e-arb@wp.pl		
Tytuł rysunku:				
IMIĘ NAZWISKO PROJEKTANTA MGR INŻ. ADAM CHODOWNIK BUDYN	IMIĘ NAZWISKO NADZORCY MGR OLA J. ZIEMCZAK	ROZWINIĘCIA ŚCIAN ŚCIANY S2, S3		
DATA SPRAWDZENIA: CZERWIEC 2006		SALA RYSUNKU: 1-25	NUMER RYSUNKU:	
A03				