




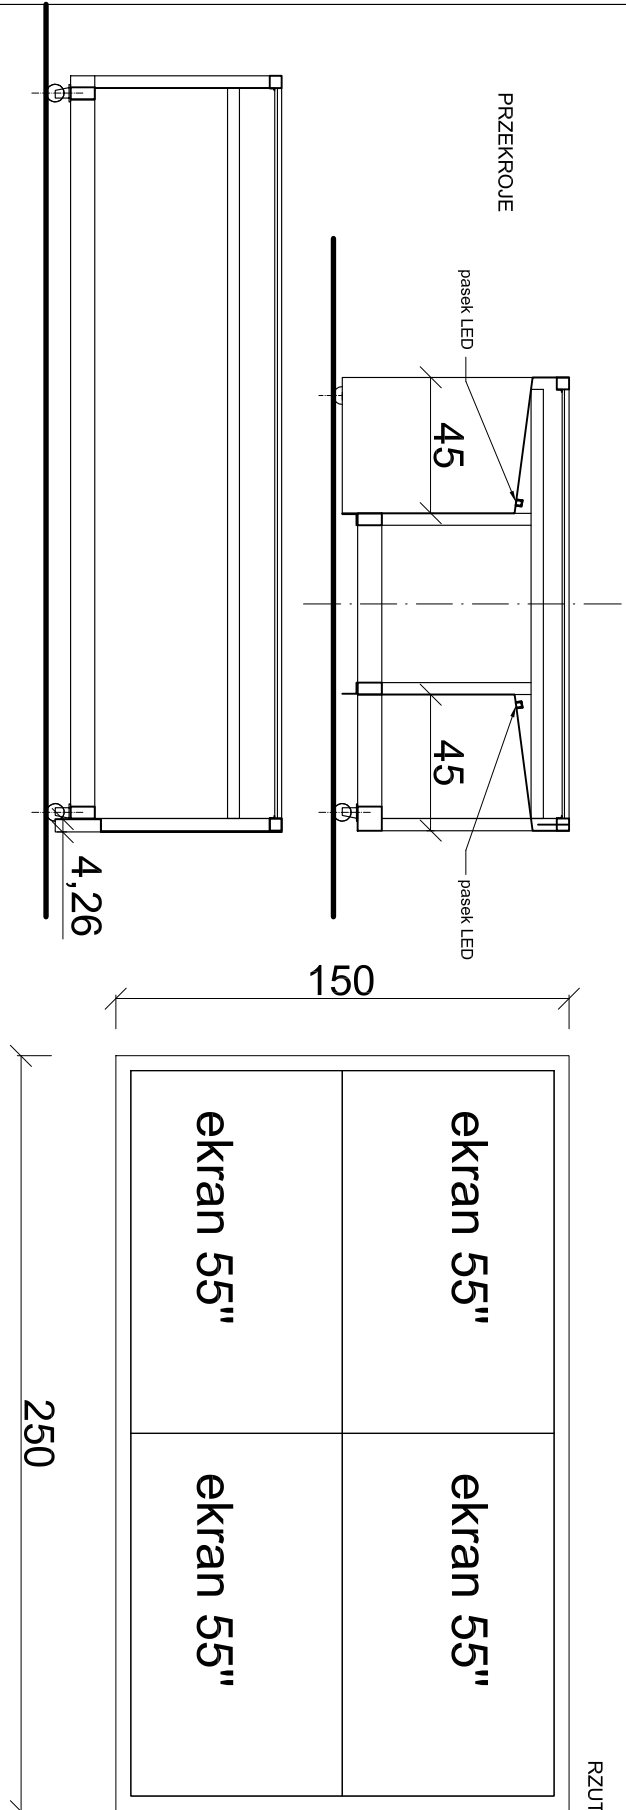

Obudowa stal, wewnątrz pod blatem stal nierdzewna polerowana.  
Konstrukcja stalowa. W zestawie dwa blaty zabezpieczające  
w wykończeniu drewno naturalne - sklejka liściasta  
pozwalające na korzystanie ze stołu.

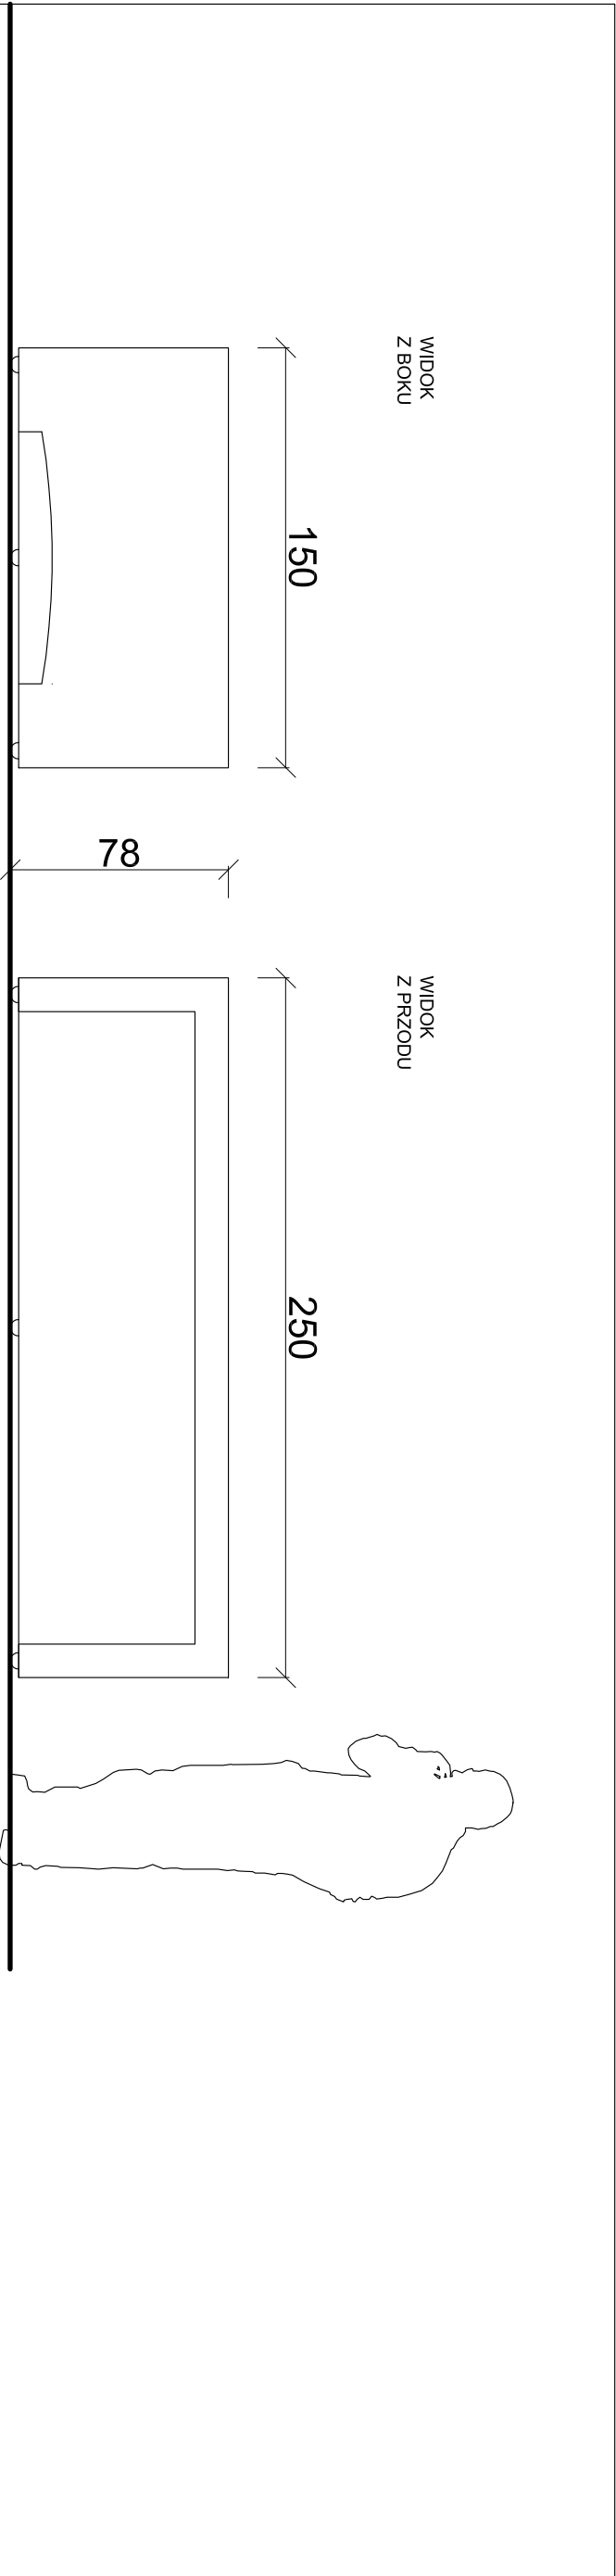

|                                          |  |                         |  |                     |  |
|------------------------------------------|--|-------------------------|--|---------------------|--|
| JEDYNOŚĆ PROJEKTOWA:                     |  | ARB-DOMINIK BUDYN       |  | UL. FELICJANEK 8/11 |  |
|                                          |  |                         |  | 31-04 KRAKÓW        |  |
|                                          |  | TELEFON: +48 604 423173 |  | E-MAIL: o-art@wp.pl |  |
| NADZORCA PROJEKTOWY:                     |  |                         |  |                     |  |
| SALA INTERAKTYWNA - DOM KULTURY W PUŃSKU |  |                         |  |                     |  |
| TYTUŁ PRACOWNIKA:                        |  | STÓŁ MULTIMEDIALNY      |  |                     |  |
| IMIE I NAZWISKO:                         |  | * COPIR:                |  |                     |  |
| PROJEKTOWA:                              |  | MPO/AT/20/2017          |  |                     |  |
| DATA STWORZENIA:                         |  | CZERWIEC 2026           |  |                     |  |
| SKALA PRACOWNIKA:                        |  | 1:25                    |  |                     |  |
| NUMER PRACOWNIKA:                        |  |                         |  | A05                 |  |

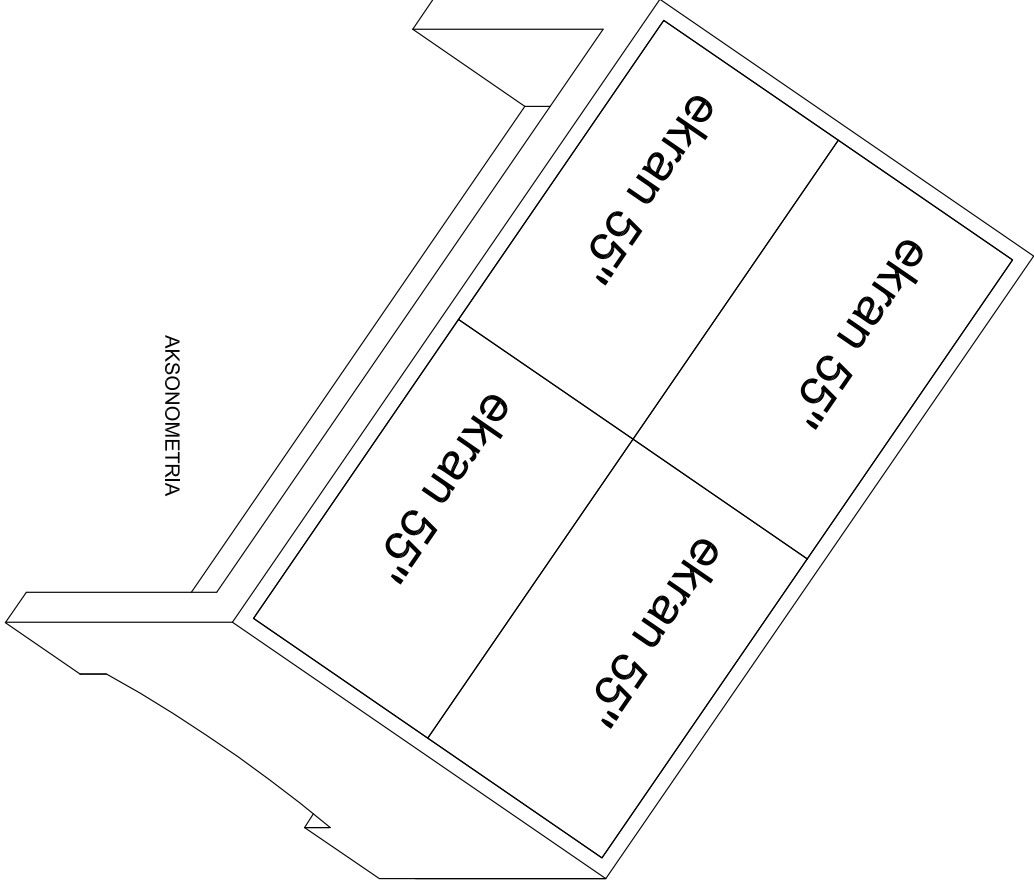