

PROJEKT BUDOWLANY

Część III – Załączniki do projektu

Nazwa: Przebudowa drogi gminnej 340130K „Pólrzeczki-Droga Pólrzeczki” na odcinku - w km od 2+072 do km 2+524 w miejscowości Pólrzeczki , Gmina Dobra.		
Kategoria obiektu	XXV, XXVIII	
Miejscowość ć Obręb ew.	Pólrzeczki 0006	
Gmina: Jednostka ew.	Dobra 120703_2 Dobra	
Województwo:	Małopolskie	
Działki nr ewid.:	120703_2.0006.1050 120703_2.0006.1048/2 120703_2.0006.1049/2 120703_2.0006.1051/2 120703_2.0006.37 120703_2.0006.1053 120703_2.0006.1052 120703_2.0006.2426 120703_2.0006.1681 120703_2.0006.1822 120703_2.0006.918	
Inwestor:	Gmina Dobra Dobra 233 34-642 Dobra	
Branża:	Projektant	Podpis
Drogowa	<i>mgr inż. Krzysztof Murzyniak nr ewid. MAP/0023/PWBD/19</i>	
Teletechniczna	<i>mgr inż. Stefan Rapacz nr ewid. MAP/0447/POOT/09</i>	

<u>CZĘŚĆ 3. ZAŁĄCZNIKI DO PROJEKTU</u>	
Strona tytułowa	
<u>1. Informacja BIOZ</u>	
<u>2. Uzgodniony projekt branżowy teletechniczny 2511200127/TTDSIKU/IP/01</u>	
<u>2. Decyzja pozwolenie wodnoprawne KN.ZUZ.4210.8.144.2026.PR</u>	
<u>3. Uzgodnienie z art.118 RDOŚ ST-II.670.15.2026.ED</u>	
<u>4. Uzgodnienie branżowe PSG znak: PSGKR.ZMSZ.763.1176809.1.26</u>	
<u>5. Uzgodnienie ZUDP znak: GK.6630.50.2026</u>	

OGÓLNA INFORMACJA DOTYCZĄCA BEZPIECZEŃSTWA I OCHRONY ZDROWIA

Nazwa: Przebudowa drogi gminnej 340130K „Pólrzeczki-Droga Pólrzeczki” na odcinku - w km od 2+072 do km 2+524 w miejscowości Pólrzeczki , Gmina Dobra.		
Kategoria obiektu	XXV, XXVIII	
Miejscowość Obręb ew.	Pólrzeczki 0006	
Gmina: Jednostka ew.	Dobra 120703_2 Dobra	
Województwo:	Małopolskie	
Działki nr ewid.:	120703_2.0006.1050 120703_2.0006.1048/2 120703_2.0006.1049/2 120703_2.0006.1051/2 120703_2.0006.37 120703_2.0006.1053 120703_2.0006.1052 120703_2.0006.2426 120703_2.0006.1681 120703_2.0006.1822 120703_2.0006.918	
Inwestor:	Gmina Dobra Dobra 233 34-642 Dobra	
Branża:	Projektant	Podpis
Drogowa	<i>mgr inż. Krzysztof Murzyniak nr ewid. MAP/0023/PWBD/19 UL. Orkana 20F/5 34-700 Rabka Zdrój 07.08.2026</i>	

OGÓLNA INFORMACJA DOTYCZĄCA BEZPIECZENSTWA I OCHRONY ZDROWIA

Zgodnie z Rozporządzeniem Ministra Infrastruktury z dnia 23 czerwca 2003r.w sprawie informacji dotyczącej bezpieczeństwa i ochrony zdrowia oraz planu i ochrony zdrowia (Dz.U. z 2003r. nr 120, poz. 1126).

1. Zakres robót

Prace obejmują budowę drogi leśnej na którą składa się:

- wykonanie robót ziemnych
- wykonanie rozbiórki istniejących przepustów
- wykonanie betonowych przepustów prefabrykowanych wraz z umocnieniami przyobiektowymi
- wykonanie podbudowy i nawierzchni asfaltowej na odcinku drogi gminnej

2. Wykaz istniejących obiektów budowlanych

Istniejące przepusty drogowe 2x2m – przeznaczone do rozbiórki

3. Przewidywane zagrożenia, które mogą wystąpić podczas robót budowlanych

Istniejące zagospodarowanie nie stwarza zagrożenia bezpieczeństwa i zdrowia ludzi. Przy robotach drogowych mogą wystąpić następujące zagrożenia:

- Roboty prowadzone pod ruchem niebezpieczeństwo potrącenia pracowników przez pojazdy
- Pojawienie się na terenie budowy osób postronnych

Powyższe zagrożenia należy uwzględnić przy sporządzaniu Planu Bezpieczeństwa i Ochrony Zdrowia przez prowadzącego Kierownika Budowy

4. Informacje o sposobie instruktażu pracowników przed przystąpieniem do realizacji robót szczególnie niebezpiecznych:

- na czas budowy teren objęty robotami drogowymi należy wydzielić uniemożliwiając dostęp osób postronnych z oznakowaniem tablicami o zakazie wstępu na teren prowadzonych prac budowlanych
- w przypadku zagrożenia pracownik zobowiązany jest natychmiast zawiadomić swojego przełożonego i kierownika budowy
- maszyny budowlane obsługiwać mogą jedynie pracownicy przeszkoleni i posiadający stosowne wpisy w książeczkach operatorów maszyn budowlanych
- pracownik zobowiązany jest do stosowania sprzętu ochronnego, odzieży roboczej (kaski, okulary, rękawice, obuwie przemysłowe, kamizelki odblaskowe) stosownie do zagrożenia występującego na danym stanowisku
- kierownik budowy zorganizuje odpowiednie zabezpieczenie miejsca robót

poprzez oznakowanie odcinka robot.

5. Wskazanie środków technicznych i organizacyjnych zapobiegających niebezpieczeństwom wynikającym z wykonywania robót budowlanych
 - odpowiednie oznakowanie odcinka strefy robot i przygotowanie robot, należy zwrócić uwagę na występujący ruch kołowy i pieszy.
 - wskazanie miejsca przechowywania dokumentacji budowy innych dokumentów budowy - odpowiedzialny jest kierownik budowy

PROJEKT BUDOWLANO-WKONAWCZY

Nazwa: Przebudowa drogi gminnej 340130K „Pótrzezki-Droga Pótrzezki” na odcinku - w km od 2+072 do km 2+524 w miejscowości Pótrzezki , Gmina Dobra.		
Kategoria obiektu	XXVI	
Miejscowość Obręb ew.	Pótrzezki [0006]	
Gmina: Jednostka ew.	Dobra 120703_2	
Województwo:	Małopolskie	
Działki nr ewid.:	Zgodnie z PZT	
Inwestor:	Gmina Dobra Dobra 233 34-642 Dobra	
Rodzaj oprac.:	PB	
Branża:	Opracował	Podpis
teletechniczna	mgr inż. Stefan Rapacz MAP/0447/POOT/09	

Oświadczenie

Ja niżej podpisany

Stosownie do ustaleń art. 34 pkt 3d ustawy z dnia 7 lipca 1994 r. *Prawo budowlane* jako autor projektu budowlanego:

„Przebudowa drogi gminnej 340130K „Pólrzeczki-Droga Pólrzeczki” na odcinku - w km od 2+072 do km 2+524 w miejscowości Pólrzeczki, Gmina Dobra” - *przebudowa sieci telekomunikacyjnej*

o ś w i a d c z a m,

że w/w projekt został sporządzony zgodnie z obowiązującymi przepisami oraz zasadami wiedzy technicznej

Projektant branża teletechniczna	mgr inż. Stefan Rapacz uprawnienia do projektowania bez ograniczeń w specjalności telekomunikacyjnej MAP/0447/POOT/09	
--	--	--

03. 2026r.

Dopuszcza się stosowanie innych materiałów niż podane przykładowo w niniejszym projekcie, o podobnych parametrach technicznych, spośród materiałów dopuszczonych do obrotu i powszechnego stosowania w budownictwie pod warunkiem uzgodnienia z projektantem i inspektorem nadzoru.

SPIS ZAWARTOŚCI PROJEKTU

1.	DANE OGÓLNE	4
1.1	PRZEDMIOT I LOKALIZACJA.....	4
1.2	INWESTOR I ZLECENIODAWCA.....	4
1.3	ZAKRES RZECZOWY.....	4
1.4	PODSTAWA OPRACOWANIA.....	4
1.5	UŻYTKOWNIK.....	4
1.6	HARMONOGRAM ROBÓT.....	4
1.7	UZGODNIENIA.....	4
2.	ZAGOSPODAROWANIE TERENU.....	5
3.	OPIS TECHNICZNY.....	6
3.1	STAN ISTNIEJĄCY.....	6
3.2	PRZEBUDOWA SŁUPA TELEKOMUNIKACYJNEGO.....	6
3.3	PRZEWIESZENIE KABLI TELEKOMUNIKACYJNYCH	6
3.4	DEMONTAŻ SIECI TELETECHNICZNEJ	6
3.5	UWAGI KOŃCOWE.....	6
4.	WYKAZ NORM I PRZEPISÓW BRANŻOWYCH.....	7
5.	PRZEDMIAR PRAC I ZESTAWIENIE MATERIAŁÓW PODSTAWOWYCH	8

6. ZAŁĄCZNIKI

- warunki techniczne Orange Polska – pismo nr: 2511200127/TTDSIKU/JP/01 z dnia 17.12.2025r.
- protokół z narady koordynacyjnej z dnia 25.02.2026r.
- uprawnienia projektanta oraz zaświadczenia o członkostwie w MOIIB w Krakowie

7. RYSUNKI

- PROJEKT ZAGOSPODAROWANIA TERENU - rys. nr 1
- SCHEMAT PRZEBUDOWY SIECI TELEKOMUNIKACYJNEJ - rys. nr 3

1. DANE OGÓLNE

1.1. PRZEDMIOT I LOKALIZACJA :

Przedmiotem niniejszego projektu jest przebudowa napowietrznej sieci telekomunikacyjnej Orange Polska kolidującej z inwestycją: „Przebudowa drogi gminnej 340130K „Pólrzeczki-Droga Pólrzeczki” na odcinku - w km od 2+072 do km 2+524 w miejscowości Pólrzeczki , Gmina Dobra”. Przebudowa sieci telekomunikacyjnej będzie się odbywała na podstawie pozwolenia na budowę.

1.2. INWESTOR I ZLECENIODAWCA :

Inwestorem i zleceniodawcą w/w zadania jest: Gmina Dobra 34-642 Dobra 233.

1.3. ZAKRES RZECZOWY :

	<i>ilość</i>	<i>jednostka</i>
1. <i>przebudowa słupa bliźniaczego</i>	- 1	<i>szt.</i>
2. <i>przełożenie mufy złączowej z zapasem kabla OTK</i>	- 1	<i>szt.</i>
3. <i>przewieszenie kabli miedzianych rozdzielczych</i>	- 83	<i>m</i>
4. <i>przewieszenie kabli miedzianych abonenckich</i>	- 166	<i>m</i>
5. <i>przewieszenie kabli światłowodowych</i>	- 166	<i>m</i>

1.4. PODSTAWA OPRACOWANIA :

Niniejszy projekt opracowano na podstawie:

- warunków technicznych wydanych przez Orange Polska,
- inwentaryzacji sieci i danych zebranych w terenie,
- dodatkowych ustaleń z użytkownikiem sieci teletechnicznej,
- projektu przebudowy drogi gminnej 340130K
- norm i przepisów branżowych.

1.5. UŻYTKOWNIK :

Użytkownikiem budowanej sieci teletechnicznej będzie ORANGE Polska S.A. Obsługa Techniczna Klienta w Krakowie al. 29 listopada 20, 30-401 Kraków.

1.6. HARMONOGRAM ROBÓT :

Przewidywany czas realizacji robót telekomunikacyjnych wyniesie około 1 dzień.

1.6. UZGODNIENIA :

Projekt podlega uzgodnieniu w ORANGE POLSKA S.A. Infrastruktura i Serwis Usług Zarządzanie Zasobami Infrastruktury i Obsługi Klienta al. 29 listopada 20, 30-401 Kraków.

2. ZAGOSPODAROWANIE TERENU

2.1. ISTNIEJĄCY STAN ZAGOSPODAROWANIA TERENU

Obecnie na terenie, na którym będzie prowadzona inwestycja znajduje się typowa infrastruktura techniczna: linia energetyczna napowietrzna niskiego napięcia, kanalizacja ściekowa i opadowa, sieć gazowa, sieć telekomunikacyjna napowietrzna, asfaltowa droga.

2.2. PROJEKTOWANE ZAGOSPODAROWANIE TERENU

Przedmiotowa inwestycja nie powoduje zmian sposobu zagospodarowania terenu.

2.3. ZESTAWIENIE POWIERZCHNI CZĘŚCI ZAGOSPODAROWANIA TERENU

Inwestycja nie przewiduje budowy nowych i adaptacji starych obiektów budowlanych, budowy dróg, parkingów, placów, chodników i terenów zieleni.

2.4. OCHRONA ZABYTKÓW

Teren, na którym ma być prowadzona inwestycja, nie jest wpisany do rejestru zabytków i nie podlega ochronie na podstawie ustaleń miejscowego planu zagospodarowania przestrzennego.

2.5. EKSPLOATACJA GÓRNICZA

Teren, na którym prowadzona ma być inwestycja, nie jest terenem górniczym i jest zagrożony osuwaniem się mas ziemnych.

2.6. ZAGROŻENIA DLA ŚRODOWISKA

Projektowana sieć teletechniczna nie ma ujemnego wpływu na środowisko naturalne.

2.7. OPINIA GEOTECHNICZNA

W porozumieniu z uprawnionym geologiem stwierdzono, iż w miejscach gdzie projektowane jest przebudowa sieci telekomunikacyjnej występują proste warunki gruntowe. Przebudowa sieci telekomunikacyjnej polegająca na kopaniu rowów i ustawieniu w nich słupa należy zaliczyć do obiektów budowlanych o pierwszej kategorii geotechnicznej.

3. OPIS TECHNICZNY

3.1. STAN ISTNIEJĄCY

W obszarze objętym niniejszym projektem w chwili obecnej znajduje się sieć telekomunikacyjna napowietrzna Orange Polska.

3.2. PRZEBUDOWA SŁUPÓW TELEKOMUNIKACYJNYCH

W związku z występującą kolizją z projektowaną przebudową drogi gminnej 340130K należy wymienić istniejący słup Orange Polska nr 35/98 na wyższy i postawić poza projektowany chodnik przy drodze zgodnie z lokalizacją pokazaną projekcie zagospodarowania terenu rys. nr 1. Na przebudowanego słupa przełożyć mufę złączową kabla OTK wykorzystując istniejące rezerwy kabli zgodnie ze schematem przebudowy sieci telekomunikacyjnej rysunek nr 3. W trakcie przebudowy słupa zabezpieczyć kable napowietrzne przed uszkodzeniem, a po wykonaniu jego przebudowy należy przewiesić napowietrzne kable miedziane oraz światłowodowe na przebudowanego słupa. Przebudowana linia napowietrzna powinna spełniać wymagania określone w normach: ZN-OPL-004/15 ZN-15/OPL-010 ZN-OPL-036/15 ZN-OPL-037/10.

3.3. PRZEWIESZENIE KABLI TELEKOMUNIKACYJNYCH

W trakcie przebudowy danego słupa zabezpieczyć kable napowietrzne przed uszkodzeniem, a po wykonaniu wymiany słupa na wyższy należy przewiesić kable napowietrzne miedziane i światłowodowe Orange na przebudowanego słupa bez ich przecinania ponieważ długość trasy kabli nie ulega wydłużeniu. Schemat przebudowy kabli telekomunikacyjnych przedstawiono na rys. nr 3. Po wykonaniu przewieszenia istniejących kabli światłowodowych wykonać pomiary kontrolne pojedynczych włókien w każdej tubie kabla OTK Orange Polska. Przewieszone kable i zastosowany osprzęt powinien spełniać wymagania określone w normach: ZN-OPL-027/96 ZN-OPL-028/15 ZN-OPL-029/15 ZN-OPL-030/05 ZN-OPL-031/11 ZN-OPL-032/05 ZN-OPL-033/17 ZN-OPL-035/12 ZN-OPL-036/15 ZN-OPL-037/10.

3.4. DEMONTAŻ SIECI TELETECHNICZNEJ

Po przewieszeniu kabli na nowe przebiegi należy wykonać na odcinku przebudowy demontaż nieczynnego słupa sieci telekomunikacyjnej.

3.5. UWAGI KOŃCOWE:

Roboty budowlane należy prowadzić zgodnie z postanowieniami ustawy Prawo Budowlane (Ustawa z dnia 7 lipca 1994 – Dz. U. Nr 2006/156 poz. 1118 wraz z późniejszymi zmianami), oraz zgodnie z przepisami obowiązującymi w budownictwie telekomunikacji.

Warunkiem rozpoczęcia robót jest:

- uzyskanie zezwolenia na prowadzenie robót budowlanych;
- zapoznanie się z projektem zabezpieczenia linii wraz z dokumentami towarzyszącymi;
- powiadomienie wszystkich zainteresowanych stron o rozpoczęciu prac;
- geodezyjne wytyczenie uzgodnionej na naradzie koordynacyjnej trasy projektowanej sieci;
- przekazanie placu budowy wykonawcy;

Całość robót należy wykonać zgodnie z zakładowymi przepisami BHP i normami.

Po wykonaniu prac związanych z budową kabli doziemnych, lecz przed ich zasypaniem należy zlecić wykonanie inwentaryzacji geodezyjnej powykonawczej uprawnionej jednostce prowadzącej obsługę geodezyjną.

Przed przystąpieniem do realizacji robót i w czasie ich wykonywania należy również:

a) zapoznać się z warunkami zawartymi w uzgodnieniach, celem uwzględnienia ich przy budowie

b) roboty ziemne w pobliżu istniejącego uzbrojenia terenu wykonywać ręcznie .

c) wszelkie prace wykonywać pod nadzorem pracowników właściciela urządzeń teletechnicznych

d) przed przystąpieniem do prac poinformować pisemnie właściciela urządzeń teletechnicznych z podaniem imiennie osoby sprawującej funkcje techniczne na budowie oraz dokonać przekazania placu budowy

e) po zakończeniu robót dokonać odbioru technicznego przy udziale przedstawiciela właściciela urządzeń teletechnicznych i przekazać dokumentację powykonawczą właścicielowi sieci.

Przed przystąpieniem do robót budowlanych drogowych, Wykonawca robót zobowiązany jest do wykonania niezbędnych zabezpieczeń w rejonie obiektów. Zaznacza się jednak, iż przedstawione projekty przebudowy infrastruktury teletechnicznej kolidującej z projektowanymi elementami zagospodarowania terenu uwzględniają ich wzajemne docelowe przebiegi w terenie. Zatem w sytuacji konieczności wprowadzenia tymczasowych rozwiązań w zakresie przebudowy infrastruktury technicznej, przed osiągnięciem rozwiązań (tras i lokalizacji) docelowych Wykonawca będzie zobowiązany do uwzględnienia tego faktu w trakcie realizacji prac i do ewentualnego opracowania projektów przebudowy urządzeń z uwzględnieniem ich etapowania w dostosowaniu do założonej technologii i kolejności realizacji elementów kontraktu

Dokumentację projektową sporządzono na aktualnej mapie do celów projektowych. Naniesiona lokalizacja obiektów i urządzeń podziemnych jest orientacyjna. Nie wyklucza się istnienia innej niezainwentaryzowanej podziemnej infrastruktury terenu. W przypadku rozbieżności, wymiary podane na piśmie są ważniejsze od wymiarów określonych na podstawie odczytu z Dokumentacji Projektowej. Wszelkie zmiany w stosunku do niniejszej dokumentacji należy uzgadniać z Projektantem w formie pisemnej pod rygorem nieważności zgodnie z przepisami Prawa budowlanego (nadzór autorski). Projekt podlega ochronie z tytułu praw autorskich (Dz. U. Nr 90, poz. 631 z 2006 z późniejszymi zmianami).

Wszelkie roboty w zakresie realizacji niniejszego projektu, podlegają nadzorowi i odbiorowi przez pracownika wyznaczonego przez właściciela sieci. W protokole odbioru robót osoba sprawująca nadzór ze strony właściciela sieci potwierdza wpisem prawidłowość ich wykonania.

4. WYKAZ NORM I PRZEPISÓW BRANŻOWYCH

- a) Rozporządzenie Ministra Infrastruktury z dnia 06.02.2003 r. w sprawie bezpieczeństwa i higieny pracy podczas wykonywania robót budowlanych (Dz. U. 03 Nr 47, poz. 401)
- b) Zarządzenie Telekomunikacji Polskiej w sprawie wprowadzenia do stosowania zbioru Norm Zakładowych TP S.A. dotyczących kablowych linii światłowodowych i symetrycznych (z żyłami miedzianymi) sieci miejscowych:

ZN-OPL-004/15 Telekomunikacyjne linie kablowe. Zbliżenia i skrzyżowania z innymi obiektami budowlanymi. Wymagania i badania.
 ZN-OPL-010/15 Telekomunikacyjne sieci miejscowe. Osprzęt dla telekomunikacyjnych linii kablowych nadziemnych i napowietrznych. Wymagania i badania.
 ZN-OPL-011/96 Telekomunikacyjna kanalizacja kablowa. Ogólne wymagania techniczne.
 ZN-OPL-012/15 Telekomunikacyjna kanalizacja kablowa. Kanalizacja pierwotna i rurociągi kablowe. Wymagania i badania.
 ZN-OPL-013/15 Telekomunikacyjna kanalizacja kablowa. Kanalizacja wtórna. Wymagania i badania.
 ZN-OPL-014/23 Telekomunikacyjna kanalizacja kablowa. Elementy kanalizacji. Wymagania i badania.
 ZN-OPL-023/23 Telekomunikacyjna kanalizacja kablowa. Studnie kablowe. Wymagania i badania.
 ZN-OPL-036/15 Telekomunikacyjne sieci miejscowe. Urządzenia ochrony ludzi i sieci telekomunikacyjnej przed przepięciami i przetężeniami. Wymagania i badania.
 ZN-OPL-037/10 Telekomunikacyjne sieci miejscowe. Systemy uziemiające telekomunikacyjnych

Instrukcja T-01 - Odbiór i utrzymanie kablowych linii optotelekomunikacyjnych

- c) Rozporządzenie Ministra Cyfryzacji z dnia 26.05.2023 r. w sprawie warunków technicznych, jakim powinny odpowiadać telekomunikacyjne obiekty budowlane i ich usytuowanie (Dz. U. 2023, poz. 1040)

5. PRZEDMIAR PRAC I ZESTAWIENIE MATERIAŁÓW PODSTAWOWYCH

PRZEDMIAR PRAC

L.p.	Rodzaj prac	Ilość	Jedn. miary
1	Budowa słupa bliźniaczego żelbetowego ZN 8,5m	1	szt.
2	Demontaż słupa bliźniaczego drewnianego 8m	1	szt.
3	Montaż poprzecznika na słupie	1	szt.
4	Przełożenie mufy złączowej z zapasem kabla OTK na słupie	1	szt.
5	Przewieszenie istniejących kabli miedzianych rozdzielczych	83	m
6	Przewieszenie istniejących kabli miedzianych abonenckich	166	m
7	Przewieszenie kabli światłowodowych	166	m
8	Wykonanie pomiarów kontrolnych kabla OTK 24J	1	kpl.
9	Wykonanie dokumentacji powykonawczej kabla OTK	1	kpl.
10	Nadzór właściciela sieci - Orange Polska	1	szt.

ZESTAWIENIE MATERIAŁÓW PODSTAWOWYCH

L.p.	Rodzaj materiału	Ilość	Jedn. miary
1			
2	Słup żelbetowy ZN 8,5m m bliźniaczy	1	kpl.
3	Belka ustojowa	2	szt.
4	Poprzecznik z obejmą na słupy	1	kpl.
5	Uchwyt do zawieszenia kabli miedzianych rozdzielczych	4	szt.
6	Uchwyt do zawieszenia kabli miedzianych abonenckich	8	szt.
7	Uchwyt do zawieszenia kabli światłowodowych	12	szt.

6. ZAŁĄCZNIKI

- warunki techniczne Orange Polska – pismo nr: 2511200127/TTDSIKU/JP/01 z dnia 17.12.2025r.
- protokół z narady koordynacyjnej z dnia 25.02.2026r.
- uprawnienia projektanta oraz zaświadczenia o członkostwie w MOIIB w Krakowie

7. RYSUNKI

- PROJEKT ZAGOSPODAROWANIA TERENU - rys. nr 1
- SCHEMAT PRZEBUDOWY SIECI TELEKOMUNIKACYJNEJ - rys. nr 3



Orange Polska
Hurt
Infrastruktura i Serwis Usług
Zarządzanie Zasobami Infrastruktury i Obsługi Klienta
Al.29 Listopada 20, 31-401 Kraków
tel.: 12 255 47 68 www.hurt-orange.pl

Projektowanie i Nadzór w Budownictwie
mgr inż. Mariusz Murzyniak
Lipnica Wielka 616A
34-483 Lipnica Wielka

Kraków, 17 grudnia 2025r.

Numer pisma: 2511200127/TTDSIKU/JP/01

Temat: warunki techniczne na przełożenie sieci telekomunikacyjnej Orange Polska w związku z planowaną przebudową drogi gminnej nr 340130K „Pólrzeczeki-Droga Pólrzeczeki” na odcinku - w km od 2+072 do km 2+524 w miejscowości Pólrzeczeki, Gmina Dobra.

Szanowni Państwo,

w odpowiedzi na pismo dotyczące projektowanego zadania : „Przebudowa drogi gminnej 340130K „Pólrzeczeki-Droga Pólrzeczeki” na odcinku - w km od 2+072 do km 2+524 w miejscowości Pólrzeczeki, Gmina Dobra” informujemy, że projektowana inwestycja koliduje z istniejącą doziemną siecią teletechniczną eksploatowaną przez ORANGE POLSKA S.A. (zwana dalej „OPL”). W związku z tym należy, na koszt naruszającego stan istniejący, opracować projekt i wykonać przełożenie istniejących urządzeń telekomunikacyjnych wchodzących w kolizję z projektowaną inwestycją, zwracając szczególną uwagę na normatywne odległości w zakresie zbliżeń i skrzyżowań elementów uzbrojenia terenu.

Usunięcie kolizji jest uwarunkowane spełnieniem poniższych wytycznych:

1. Wykonać przełożenie, poza obręb kolizji z projektowaną infrastrukturą:
 - Korekta wysokości słupów linii napowietrznej przy przejściach poprzecznych nad jezdnią, w przypadku braku zachowania wymaganej skrajni. Wymagane rysunki przekrojów poprzecznych minimalnych zwisów kabli przy istniejących przejściach kabli nad drogą po ewentualnej zmianie niwelety jezdni, zachować odległość min 1m podbudowy słupowej do przebudowanych zjazdów, drogi. Słupy lokować poza obrębem chodnika;
 - zachować parametry techniczne dla przebudowanej infrastruktury teletechnicznej

Na załączonym planie sytuacyjnym istniejące kable zaznaczono kolorem pomarańczowym. Wszystkie prace związane z infrastrukturą telekomunikacyjną należy wykonywać zgodnie z obowiązującymi przepisami techniczno-budowlanymi oraz Rozporządzeniem Ministra Cyfryzacji z dnia 26 maja 2023r. w sprawie warunków technicznych, jakim powinny odpowiadać telekomunikacyjne obiekty budowlane i ich usytuowanie (Dz.U. z 2023r, poz.1040);

Na etapie opracowywania projektu wykonawczego w przypadku stwierdzenia występowania w kanalizacji lub na słupach telekomunikacyjnych kabli należących do innych operatorów należy wystąpić do poszczególnych podmiotów o wydanie technicznych warunków przebudowy kabli będących ich własnością. Uzyskane dokumenty formalne należy dołączyć do projektu, a narzucone rozwiązania techniczne uwzględnić w opracowanej dokumentacji.

2. W miejscach skrzyżowań z jezdnią lub chodnikiem doziemną sieć teletechniczną zabezpieczyć poprzez zastosowanie rur dwudzielnych grubościennych, płyty lub prefabrykowanej łupiny żelbetowej w konstrukcji projektowanych elementów układu drogowego, oraz w miejscach skrzyżowań z projektowanym krawężnikiem (obrzeżem). W przypadku zmiany rzędnych terenu należy wyregulować poziom pokryw studni do projektowanej niwelety. Zachować normatywne przykrycie kanalizacji teletechnicznej. Jednocześnie informujemy, że zabezpieczenie podziemnej sieci teletechnicznej należy wykonać przed rozpoczęciem budowy w celu uniknięcia dewastacji infrastruktury;
3. Wykonywanie prac na sieci OPL bez zgłoszenia jest naruszeniem własności OPL i będzie zgłaszane organom ścigania .
4. W przypadku prowadzenia prac niezgodnie z wydanymi warunkami technicznymi oraz uzgodnieniami, Orange Polska S.A. zastrzega sobie prawo zgłoszenia takiej okoliczności organom nadzoru budowlanego w celu wszczęcia postępowania wskazanego w art.94 ustawy z dnia 7 lipca 1994r. Prawo budowlane (Dz.U. z 2018r., poz. 1202) lub w celu wszczęcia postępowania mandatowego określonego w § 2 Rozporządzenia Prezesa Rady Ministrów w sprawie nadania pracownikom organów nadzoru budowlanego uprawnień do nakładania grzywien w drodze mandatu karnego z dnia 16 października 2002r. (Dz. U. Nr 174, poz. 1423).
5. Wszystkie prace projektowe i wykonawcze powinny być wykonane tak aby w wyniku realizacji przełożenia infrastruktury telekomunikacyjnej nie doszło do zwiększenia wartości urządzeń i zachowane zostaną dotychczasowe właściwości użytkowe i parametry techniczne urządzeń.
6. Ponadto informujemy, że na obszarze objętym przedmiotowym zadaniem inwestycyjnym istnieje prawdopodobieństwo występowania niezainwentaryzowanych urządzeń teletechnicznych. Jeżeli w trakcie wizji lokalnej, dokonywanej przez projektanta, zostaną stwierdzone różnice pomiędzy danymi otrzymanymi z OPL a stanem w terenie, należy je niezwłocznie zgłosić do OPL, uzgodnić z właścicielem urządzeń teletechnicznych (sieci).
7. Lokalizację w terenie podziemnej infrastruktury telekomunikacyjnej należy potwierdzić za pomocą poprzecznych przekopów kontrolnych. W sposób widoczny, wytyczyć i oznakować przebiegi infrastruktury telekomunikacyjnej. W przypadku odkrycia w trakcie robót ziemnych infrastruktury telekomunikacyjnej nienaniesionej na planie, należy ją zabezpieczyć na koszt inwestora i powiadomić przedstawiciela OPL Infrastruktura i Serwis Usług, Obsługa Techniczna Klienta oraz inspektora nadzoru.
8. Roboty budowlano – montażowe w obrębie sieci telekomunikacyjnej wykonywać zgodnie z normami i przepisami obowiązującymi w budownictwie łączności, ręcznie (bez użycia ciężkiego sprzętu) i pod nadzorem upoważnionego przedstawiciela ORANGE POLSKA S.A.
9. Realizacja powyższych prac może odbywać się na podstawie uzgodnionej i zaakceptowanej podczas Narady Koordynacyjnej dokumentacji projektowej, oraz **zatwierdzonego** przez OPL projektu wykonawczego i kopii projektu budowlanego w części telekomunikacyjnej, zawierającego potwierdzenie zgodności z oryginałem. Projekt wykonawczy (w 2 egzemplarzach + płyta CD) i budowlany (w 1 egzemplarzu + płyta CD) proszę składać do zatwierdzenia w Dziale Zarządzania Zasobami Infrastruktury i Obsługi Klienta w Krakowie, Al.29 Listopada 20.
10. Dokumentacja projektowa, będzie mogła być **zaopiniowana** tylko po przedstawieniu kopii pełnej dokumentacji budowlanej i wykonawczej w zakresie sieci telekomunikacyjnej.
11. Zapytania dotyczące uszczegółowienia warunków technicznych w zakresie istniejącej infrastruktury teletechnicznej podlegającej przełożeniu/zabezpieczeniu należy kierować na adres e-mail: ZZSS.przebudowa.infrastruktury.Krakow@orange.com podając w tytule lub treści maila nr warunków technicznych których dotyczy zapytanie (sprawę prowadzi Jerzy Prokop. **Przekazane dane nie zwalniają projektanta od dokonania wizji lokalnej w terenie.**
12. Roboty budowlano – montażowe w zakresie infrastruktury telekomunikacyjnej należy realizować po uzyskaniu zgody w OPL na prace planowe oraz zlecić wyłącznie firmie specjalizującej się w robotach teletechnicznych, która posiada udokumentowane doświadczenie w budownictwie telekomunikacyjnym.
Jednocześnie do wykonania prac budowlanych branży telekomunikacyjnej rekomendujemy firmę:
 - Firma Partnerska AXIANS Network Poland Sp. z o.o. (03-236 Warszawa, Annopol 4A, tel. 22 518 95 10), która kompleksowo konserwuje infrastrukturę telekomunikacyjną stanowiącą własność OPL, posiada

certyfikaty ISO 9001 gwarantujące wysoką jakość prac oraz duże doświadczenie w prowadzeniu prac telekomunikacyjnych.

Informujemy, że prace związane z przełączeniem czynnych kabli miedzianych i światłowodowych, mających bezpośredni wpływ na jakość dostarczanych przez OPL usług, może realizować wyłącznie wskazana powyżej firma utrzymująca sieć Orange Polska w danym rejonie na zlecenie inwestora lub jego wykonawcy.

Przed przystąpieniem do ogłoszenia przetargu lub złożeniem zapytania ofertowego inwestor lub wykonawca powinien zwrócić się do wskazanej powyżej firmy utrzymaniowej o szacunkowy koszt niezbędny do wykonywania prac.

OPL zastrzega sobie prawo do odmowy wydania zgody na prowadzenie prac związanych z budową lub przebudową sieci, gdy jako wykonawca wskazany będzie podmiot, który w okresie ostatnich 24 miesięcy wyrządził dla OPL szkodę poprzez niewykonanie lub nienależyte wykonanie umowy dotyczącej sieci OPL lub z którym w tym okresie OPL rozwiązała taką umowę lub odstąpiła od niej z winy tego wykonawcy.

13. **W przypadku uszkodzenia infrastruktury teletechnicznej, w szczególności w wyniku niedotrzymania wymagań i warunków określonych w niniejszym dokumencie, OPL obciąży sprawcę pełnymi kosztami naprawy oraz odszkodowaniem za straty związane między innymi z wypłaconymi bonifikatami i karami wynikającymi z zawartych przez OPL umów z klientami, a także innymi karami administracyjnymi.**

Łączna wysokość roszczeń OPL w stosunku do sprawcy uszkodzenia może sięgać nawet kwoty kilkuset tysięcy złotych polskich.

14. Inwestor/Wykonawca zobowiązany jest przed rozpoczęciem prac, których dotyczą niniejsze warunki techniczne wystąpić z wnioskiem o nadzór właścicielski a formalne przekazanie infrastruktury do przełożenia następuje z dniem rozpoczęcia prac przez Wykonawcę.

Formularz zgłoszenia nadzoru, cennik oraz zasady jego wykonywania znajdują się na stronie www.orange.pl/wniosekonadzor.

Jeżeli wniosek dotyczy nadzoru nad przebudową/zabezpieczeniem infrastruktury Orange (bez ingerencji w sieć) oraz odbiorem tych prac, Kontrahent zobowiązany jest do zgłoszenia prac z wyprzedzeniem 3 dni roboczych (tryb planowany). W przypadku zgłoszenia w terminie krótszym niż 3 dni robocze Orange naliczy opłatę za nadzór zwiększoną o 50% zgodnie z cennikiem (tryb doraźny)

Jeżeli wniosek dotyczy wydania zgody na prace z ingerencją w czynną infrastrukturę (kable, szafy, słupki, etc.) Kontrahent zobowiązany jest do wystąpienia o zgodę na prace planowe z wyprzedzeniem 34 dni poprzez formularz na stronie www.orange.pl/wniosekonadzor.

15. Dla prac realizowanych na infrastrukturze telekomunikacyjnej będącej własnością OPL należy spełnić wymóg znakowania miejsca prowadzenia prac tablicą informacyjną **zawierającą dane Inwestora i kontakt, nazwę firmy realizującej przebudowę i kontakt , numer zgłoszenia nadany przez OPL.** Przekazanie takiej tablicy następuje na zasadach określonych w Dodatkowych Wymaganiach stanowiących załącznik do warunków technicznych.
16. Przed zgłoszeniem prac do odbioru końcowego należy sporządzić dokumentację powykonawczą w formacie PDF oraz przesłać ją do zaakceptowania na adres wskazany w punkcie 9 Warunków na 5 dni przed planowanym odbiorem prac. Dokument potwierdzenia należy okazać w trakcie odbioru końcowego prac.
17. Inwestor po zakończeniu prac zwróci OPL przełożoną infrastrukturę telekomunikacyjną oraz przekaze:
- komplet dokumentacji powykonawczej w postaci tradycyjnej oraz elektronicznej w formacie PDF na adres wskazany w punkcie 9 Warunków na 5 dni przed planowanym odbiorem prac .
 - szkice inwentaryzacji geodezyjnej infrastruktury telekomunikacyjnej potwierdzone przez geodetę i określi graniczny termin dostarczenia kopii mapy z inwentaryzacją geodezyjną wprowadzoną do zasobów geodezyjnych starostwa powiatowego.
18. Zakończone prace związane z przebudową infrastruktury OPL po pozytywnym zaopiniowaniu dokumentacji powykonawczej przez Komórkę Zarządzania Zasobami Infrastruktury i Obsługi Klienta należy zgłosić do odbioru przedstawicielowi OPL sprawującemu nadzór (jeżeli nadzór jest w trakcie sprawowania) lub poprzez formularz na stronie www.orange.pl/wniosekonadzor, co najmniej 3 dni przed planowanym odbiorem. Wynikiem prawidłowego wykonania prac będzie podpisany protokół odbioru końcowego.

19. Inwestor po zakończeniu prac zwróci na podstawie protokołu odbioru do OPL przełożoną infrastrukturę telekomunikacyjną oraz przekaże do ZZS potwierdzoną przez przedstawiciela OPL na odbiorze dokumentację powykonawczą.
20. Niniejsze warunki techniczne ważne są przez okres 12 miesięcy od dnia ich wydania. OPL zastrzega sobie możliwość zmiany zajętości kanalizacji posadowionej w obszarze planowanej inwestycji w związku z prowadzoną działalnością operacyjną. W przypadku zamiaru rozpoczęcia lub kontynuowania prac projektowych po wygaśnięciu ważności warunków, należy wystąpić do OPL o wystawienie nowych.
21. Na zakres wykonanych prac ujęty w zaopiniowanym projekcie technicznym Inwestor udzieli OPL gwarancji na okres 36 miesięcy liczony od dnia podpisania protokołu odbioru technicznego przełożonej infrastruktury telekomunikacyjnej.

Integralną część warunków technicznych stanowią Dodatkowe Wymagania OPL stanowiące załącznik do warunków technicznych. Podmiot występujący z wnioskiem o wydanie powyższych warunków technicznych zobowiązany jest do zapoznania się i stosowania Wymagań w trakcie realizacji inwestycji dla której warunki techniczne zostały wydane.


Dodatkowe Wymagania OPL dostępne są również na stronie www.orange.pl/wniosek nadzor.

UWAGA:

Informujemy, że w obszarze działań inwestycyjnych mogą znajdować się elementy infrastruktury telekomunikacyjnej (kable szafy, puszki) będące pod **napięciem niebezpiecznym**. Elementy te oznaczone są przywieszkami koloru czerwonego, zawierającymi informację o występowaniu napięcia niebezpiecznego. W dokumentacji projektowej należy umieścić Informację o możliwości występowania na trasie/w relacji projektowanego zasobu, elementów infrastruktury z napięciami niebezpiecznymi i konieczności zachowania szczególnych środków ostrożności podczas pracy na/w zbliżeniu z nimi. Osoby przystępujące do wykonywania prac na tak oznakowanych elementach infrastruktury w których występują napięcia niebezpieczne, powinny posiadać aktualne uprawnienia SEP (E) oraz zobowiązane są do przestrzegania Instrukcji BHP.

Za powyższe warunki zostanie pobrana opłata wg aktualnego cennika. Należność należy uregulować w terminie określonym na fakturze VAT, która zostanie przesłana odrębną korespondencją.

Z poważaniem

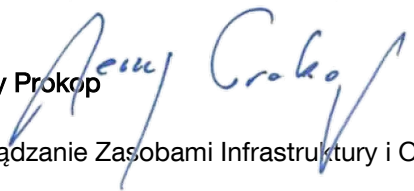
Jerzy Prokop

Zarządzanie Zasobami Infrastruktury i Obsługi Klienta

Załączniki:

1. 1 egz. planu sytuacyjnego.
2. Dodatkowe wymagania Orange Polska

Dodatkowe wymagania i informacje Orange Polska S.A.

1. Infrastrukturę do przełożenia należy projektować na terenie do którego inwestor ma prawo dysponowania nieruchomością. W przypadku, gdy nie będzie takiej możliwości i sieć zostanie zaprojektowana na gruntach osób trzecich, Inwestor zobowiązany jest zapewnić zgodę właściciela działki na lokalizację infrastruktury telekomunikacyjnej oraz dostęp do infrastruktury w celu jej konserwacji i utrzymania na rzecz OPL. Zobowiązany jest również do pokrycia kosztów tych zgód oraz zapewnienia dostępu do przekładanych urządzeń. W przeciwnym razie wszelkie roszczenia osób fizycznych i prawnych z tytułu posadowienia sieci na gruntach osób trzecich będą obciążały Inwestora;
2. W przypadku zmiany rzędnych terenu należy uwzględnić regulację poziomu istniejącej infrastruktury telekomunikacyjnej doziemnej z zachowaniem normatywnego przykrycia, w stosunku do projektowanej niwelety. W przypadku zmian rzędnych terenu należy uwzględnić regulację poziomu istniejącej infrastruktury telekomunikacyjnej napowietrznej, z zachowaniem normatywnej wysokości w stosunku do projektowanej niwelety;
3. Dokumentacja projektowa powinna zostać sporządzona i sprawdzona przez osoby posiadające odpowiednie uprawnienia do projektowania infrastruktury telekomunikacyjnej, zgodnie z wymaganiami ustawy z dnia 7 lipca 1994r. Prawo Budowlane (Dz.U. 1994, nr 89, poz.414 z późn. zmianami) , a także zawierać oświadczenie, o którym mowa art. 20 ust. 4 ustawy Prawo Budowlane;
4. Zgłoszenie zamiaru prowadzenia prac powinno zawierać m.in.:
 - informacje o wykonawcy robót – imię i nazwisko oraz numeru telefonu do kierownika robót
 - certyfikat jakości z serii ISO 9000 lub inny równoważny dokument wydany przez podmiot uprawniony do kontroli jakości w zakresie robót budowlanych- jeśli wykonawca posiada;
 - uprawnienia kierownika budowy oraz aktualny wpis do Izby Inżynierów,
 - harmonogram robót oraz miejsce prowadzenia prac,
 - jeden komplet dokumentacji projektowej (wraz z kopią zatwierdzenia projektu przez OPL oraz kopią pozwolenia na budowę),
 - inne dokumenty określone na etapie projektowania.

W odpowiedzi na złożony wniosek/zamiar rozpoczęcia robót/ przedstawiciel Inwestora (wykonawcy) otrzymuje od komórki OPL, do której kierowany był wniosek, numer zgłoszenia, pod którym wniosek został zarejestrowany.

Po zgłoszeniu terminu rozpoczęcia prac, OPL wskaże upoważnionego przedstawiciela w celu sprawowania odpłatnego nadzoru nad prowadzonymi robotami i ochroną infrastruktury teletechnicznej oraz dokonania odpłatnego odbioru końcowego.
5. Informujemy, że OPL po przekazaniu infrastruktury do przełożenia może realizować prace wynikające z potrzeb utrzymaniowych - zobowiązań wobec klientów OPL dotyczących bezpieczeństwa i jakości usług oraz dostarczania usług klientom - skutkujących możliwością pojawienia się dodatkowych kabli w kanalizacji kablowej OPL, które nie zostały wyspecyfikowane w wydanych Warunkach Technicznych oraz uzgodnionej dokumentacji projektowej.
6. Opłaty za świadczony nadzór, nalicza się od chwili przybycia na plac budowy przedstawiciela OPL zgodnie z przekazanym zawiadomieniem Inwestora do chwili zakończenia robót wymagających nadzoru. Opłaty naliczane są za cały okres pobytu przedstawiciela OPL. Potwierdzeniem sprawowania nadzoru lub wykonania odbioru końcowego jest Protokół Odbioru Końcowego/Nadzoru Właścicielskiego. Protokół podpisują przedstawiciele OPL i Inwestora. W przypadku odmowy podpisania przez przedstawiciela Inwestora Protokołu OPL zastrzega sobie prawo jednostronnego podpisania dokumentu. Przedstawiciel OPL wskazuje w Protokole Odbioru przyczynę odmowy podpisania dokumentu przez przedstawiciela Inwestora. Protokół jest podstawą naliczenia opłat za sprawowanie odpłatnego nadzoru lub odbioru końcowego.
7. Szczegóły dotyczące prowadzenia nadzorów i odbiorów końcowych oraz cennik tych usług można znaleźć na www.orange.pl/wniosekondozor.
8. Dla robót realizowanych na infrastrukturze telekomunikacyjnej stanowiącej własność OPL należy spełnić wymóg znakowania miejsca prowadzenia prac tablicą informacyjną **zawierającą: dane Inwestora i kontakt, nazwę firmy realizującej przebudowę i kontakt do tej firmy oraz numer zgłoszenia nadany przez OPL.**
 - a. tablica informacyjna przekazywana jest przez przedstawiciela OPL:
 - przedstawicielowi inwestora (wykonawcy) na etapie przekazania infrastruktury do przełożenia lub

- przedstawicielowi inwestora (wykonawcy) na etapie rozpoczęcia świadczenia nadzoru nad realizowanymi robotami, dla przypadku, gdy realizowane prace nie wymagają przekazania infrastruktury OPL;
- b. przedstawiciel inwestora zgłasza zamiar prowadzenia prac wysyłając wniosek o nadzór na wskazany w punkcie 12 wydanych Warunków Technicznych adres właściwej komórki uzupełniając przekazywany zakres informacji o dane dotyczące:
 - miejsca prowadzenia prac,
 - terminu rozpoczęcia i zakończenia prac,
 - nazwiska i numeru telefonu do kierownika robót,
- c. w odpowiedzi na złożony wniosek/zamiar rozpoczęcia robót/ przedstawiciel Inwestora (wykonawcy) otrzymuje od komórki OPL, do której kierowany był wniosek numer zgłoszenia, pod którym wniosek został zarejestrowany,
- d. wykonawca robót uzupełnia tablicę informacyjną (zgodnie z poniższym standardem tj.: dane uzupełniane dużymi literami, w sposób trwały, pisakiem koloru czarnego, ścieralnym) wprowadzając następujące dane
 - nazwę firmy - wykonawcę, lub podwykonawcę prac,
 - imię nazwisko kierownika robót,
 - numer telefonu komórkowego do kierownika robót,
 - numer zgłoszenia, pod którym wniosek został zarejestrowany,
- e. wykonawca uzupełnia zapisy na tablicy informacyjnej i umieszcza ją w widocznym miejscu np.: na zastawach ochronnych lub za przednią szybą od strony kierowcy w samochodzie wykonawcy znajdującym się na miejscu/w pobliżu wykonywanych prac,
- f. po zakończeniu prac oraz usunięciu wprowadzonych zapisów, tablica informacyjna podlega zwrotowi do OPL. Sposób zwrotu tablicy informacyjnej należy uzgodnić z przedstawicielem OPL w momencie przekazania tablicy.

Limanowa, dn. 25.02.2026 r.

STAROSTA LIMANOWSKI
34-600 LIMANOWA
ul. Józefa Marka 9

Znak sprawy: GK.6630.50.2026

ODPIS
PROTOKOŁU Z NARADY KOORDYNACYJNEJ
zakończonej w dniu 25.02.2026 r.
w sprawie usytuowania projektowanej sieci uzbrojenia terenu

Ustawa z dnia 17 maja 1989 - Prawo geodezyjne i kartograficzne (dz. U. z 2020 r. poz. 2052 z późn. zm.)

Przedmiot narady:	Uzgodnienie projektowanej przebudowy napowietrznej sieci teletechnicznej w miejscowości Pórzeczki, Gmina Dobra - w ramach „Przebudowy drogi gminnej 340130K „Pórzeczki-Droga Pórzeczki” na odcinku - w km od 2+072 do km 2+524
Lokalizacja:	Gmina: Dobra, Obręb: Pórzeczki, dz.: 37, 1050, 1051, 1052
Wnioskodawca:	MURZYNIAK MARIUSZ [REDAKTED]
Inwestor:	GMINA DOBRA Dobra 233, 34-642 Dobra
Przewodniczący:	Aneta Tatka Inspektor w Wydziale Geodezji, Kartografii i Katastru
Sposób przeprowadzenia narady:	elektroniczny
Data wpływu:	16.02.2026 r.

PODSUMOWANIE NARADY

Uzgodniono pozytywnie z uwagami

W wyniku narady koordynacyjnej projekt został wniesiony do bazy GESUT powiatu.

Lista uczestników narady koordynacyjnej wraz z uwagami

Lp.	Nazwa instytucji Sposób uczestnictwa	Stanowisko Uwagi	Imię i nazwisko uczestnika
1	PRZEWODNICZĄCY NARADY KOORDYNACYJNEJ elektroniczny	Stanowisko pozytywne Bez uwag.	Aneta Tatka
2	ORANGE POLSKA S.A. elektroniczny	Uczestnik nieobecny na naradzie	
3	PSG SP.Z O.O. ODDZIAŁ ZAKŁAD GAZOWNICZY W KRAKOWIE elektroniczny	Stanowisko pozytywne Uzgodniono trasę linii teletechnicznej bez uwag.	Józef Mąka
4	TAURON DYSTRYBUCJA S.A. ODDZIAŁ W KRAKOWIE elektroniczny	Stanowisko pozytywne Przed przystąpieniem do prac w odległości mniejszej niż: -3 m od skrajnych przewodów linii napowietrznych nN, -10 m od skrajnych przewodów linii napowietrznych SN,	Szymon Marek

Dokument wygenerował(a): Aneta Tatka, dn. 25-02-2026 13:13:17

Jeżeli dokument jest wystawiony elektronicznie, to nie wymaga podpisu analogowego ani pieczęci, lecz wymaga podpisu elektronicznego.

Uwaga: podpis elektroniczny jest niewidoczny – można go zweryfikować tylko odpowiednim programem

		-15 m od skrajnych przewodów linii napowietrznych WN, należy uzgodnić bezpieczne metody pracy ze Spółką eksploatującą sieć. Odległości powyższe dotyczą również użycia dźwignic, licząc odległość od najdalej wysuniętej części maszyny do skrajnego przewodu. Prace ziemne należy prowadzić w ten sposób, aby nie naruszać ustojów słupów linii jw., inaczej będą musiały być odbudowane kosztem i staraniem winnego ich uszkodzenia. Należy zachować minimalną odległość projektowanych sieci podziemnych od istniejących fundamentów słupów linii energetycznych: - linii nN - 1m, - linii SN - 2m, - linii WN - 5m. Uzgadnia się z uwagą, że prace w pobliżu urządzeń podziemnych TAURON Dystrybucja S.A. należy wykonać ręcznie, zgodnie z obowiązującymi normami. Wskazane jest ze względu na bezpieczeństwo osób i mienia, by przed przystąpieniem do prac wystąpić do TAURON Dystrybucja S.A. Oddział w Krakowie o nadzór branżowy. Kategorycznie zabraniamy prowadzenia robót ziemnych sprzętem mechanicznym bez nadzoru w odległości mniejszej niż 2m od zlokalizowanego przekopem kontrolnym kabla. Uzgadnia się z uwagą, że prace w pobliżu urządzeń podziemnych TAURON Dystrybucja S.A. należy wykonać ręcznie, zgodnie z obowiązującymi normami. Kable elektroenergetyczne będące w kolizji poprzecznej z planowaną inwestycją należy zaprojektować jako przejście w rurze osłonowej przepustu z uwzględnieniem zapasowego, wolnego przepustu rurowego wychodzącego 0,5m poza jezdnię/wjazd/chodnik. Należy stosować następujące średnice rur ochronnych: Dla kabli 1 kV rury o średnicy minimum 110mm koloru niebieskiego. Dla kabli SN rury minimum 160mm koloru czerwonego. Zabezpieczenie kabli wykonać zgodnie z wytycznymi stanowiącymi załącznik do uzgodnienia. W zakresie uzgodnienia z siecią oświetlenia drogowego oraz ewentualnej kolizji z siecią oświetlenia należy kontaktować się z TAURON Nowe Technologie S.A.”	
5	WÓJT GMINY DOBRA elektroniczny	Stanowisko pozytywne	Jan Kordeczka
	Wnioskodawca		MURZYNIAK MARIUSZ

Treść protokołu została uzgodniona z osobami, które uczestniczyły w naradzie wyłącznie za pomocą środków komunikacji elektronicznej.

**Z upoważnienia Starosty Limanowskiego
Aneta Tatka Inspektor w Wydziale Geodezji,
Kartografii i Katastru**

.....
Podpis przewodniczącego narady

POUCZENIE:

1. Przedstawiciele instytucji zostali zawiadomieni o sposobie, terminie i miejscu przeprowadzenia narady koordynacyjnej zgodnie z ustawą Prawo geodezyjne i kartograficzne (t.j. Dz. U. z 2020 r. poz.2052 z późn. zm.). W myśl art. 28b ust. 3 pkt 4 tej ustawy w naradzie koordynacyjnej mogą wziąć udział również inne podmioty, które mogą być zainteresowane rezultatami narady koordynacyjnej, w szczególności zarządzające terenami zamkniętymi, w przypadku sytuowania części projektowanych sieci na tych terenach.
2. Niniejsze uzgodnienie wykonano w oparciu o treść mapy zasadniczej, która może nie zawierać projektów wszystkich urządzeń podziemnych nie podlegających uzgodnieniu na mocy art. 28b ust. 2 ustawy Prawo geodezyjne i kartograficzne (t.j. Dz. U. z 2020 r. poz.2052 z późn. zm.).
3. Znaki geodezyjne, urządzenia zabezpieczające te znaki oraz budowle triangulacyjne podlegają ochronie w myśl art. 15 ustawy Prawo geodezyjne i kartograficzne (t.j. Dz. U. z 2020 r. poz.2052 z późn. zm.).



Kraków, dnia 21 grudnia 2009 r.

MAP OIIB/KK/0054-0064/05

DECYZJA

Na podstawie art. 24 ust.1 pkt 2 ustawy z dnia 15 grudnia 2000 r. o samorządach zawodowych architektów, inżynierów budownictwa oraz urbanistów (Dz. U. z 2001 r. Nr 5 poz. 42, z późn. zm.) art. 12 ust.1 pkt 1 i 5 i art. 12 ust. 3, art. 13 ust. 1 pkt. 1 i art. 13 ust. 4, art.14 ust.1 pkt 2e ustawy z dnia 7 lipca 1994 r. Prawo budowlane (Dz. U. z 2006 r., Nr 156, poz. 1118 z późn. zm.), oraz § 11 ust. 1 pkt 1, § 15 i § 22 ust. 1 rozporządzenia Ministra Transportu i Budownictwa z dnia 28 kwietnia 2006 r. w sprawie samodzielnych funkcji technicznych w budownictwie (Dz. U. z 2006 r. Nr 83 poz. 578 z późn. zm.) oraz art. 104 ustawy z dnia 14 czerwca 1960 r. Kodeks postępowania administracyjnego (tekst jednolity: Dz. U. z 2000 r. Nr 98, poz. 1071 z późn. zm.)

Małopolska Okręgowa Komisja Kwalifikacyjna

stwierdza, że

Pan **Stefan Rapacz**
mgr inż. telekomunikacji

urodzony [REDACTED]

uzyskał

UPRAWNIENIA BUDOWLANE

numer ewidencyjny MAP/0447/POOT/09

do projektowania robotami budowlanymi bez ograniczeń
w specjalności telekomunikacyjnej.

UZASADNIENIE

Okręgowa Komisja Kwalifikacyjna Małopolskiej Okręgowej Izby Inżynierów Budownictwa w Krakowie na podstawie protokołów z postępowania kwalifikacyjnego oraz z przeprowadzonego egzaminu, stwierdziła, że Pan Stefan Rapacz posiada wymagane prawem wykształcenie i praktykę zawodową konieczną do uzyskania uprawnień budowlanych w wyżej wymienionej specjalności i uzyskał pozytywny wynik egzaminu na uprawnienia budowlane. Szczegółowy zakres nadanych uprawnień budowlanych wskazano na odwrocie decyzji.

POUCZENIE

Od niniejszej decyzji służy odwołanie do Krajowej Komisji Kwalifikacyjnej Polskiej Izby Inżynierów Budownictwa w Warszawie, za pośrednictwem Małopolskiej Okręgowej Izby Inżynierów Budownictwa w Krakowie w terminie 14 dni od daty jej doręczenia.

Skład Orzekający
Okręgowej Komisji Kwalifikacyjnej:

1. Przewodniczący Okręgowej Komisji Kwalifikacyjnej
dr inż. Stanisław Karczmarczyk
2. Członek Składu Orzekającego
mgr inż. arch. Elżbieta Gabrys
3. Członek Składu Orzekającego
dr inż. Janusz Ciesliński

[Signature of Stanisław Karczmarczyk]
[Signature of Elżbieta Gabrys]
[Signature of Janusz Ciesliński]



Otrzymują:

1. Pan Stefan Rapacz
[REDACTED]
2. Główny Inspektor Nadzoru Budowlanego
3. a/a



Zaświadczenie

o numerze weryfikacyjnym:

MAP-LJH-RG7-GAK *

Pan Stefan Rapacz o numerze ewidencyjnym MAP/BT/0173/10

adres zamieszkania [REDACTED]

jest członkiem Małopolskiej Okręgowej Izby Inżynierów Budownictwa i posiada wymagane ubezpieczenie od odpowiedzialności cywilnej.

Niniejsze zaświadczenie jest ważne od 2026-01-01 do 2026-12-31.

Zaświadczenie zostało wygenerowane elektronicznie i opatrzone bezpiecznym podpisem elektronicznym weryfikowanym przy pomocy ważnego kwalifikowanego certyfikatu w dniu 2025-11-20 roku przez:

Mirosław Boryczko, Przewodniczący Rady Małopolskiej Okręgowej Izby Inżynierów Budownictwa.


Zgodnie z art. 78¹ K.c.

§ 1. Do zachowania elektronicznej formy czynności prawnej wystarcza złożenie oświadczenia woli w postaci elektronicznej i opatrzenie go kwalifikowanym podpisem elektronicznym.

§ 2. Oświadczenie woli złożone w formie elektronicznej jest równoważne z oświadczeniem woli złożonym w formie pisemnej.

* Weryfikację poprawności danych w niniejszym zaświadczeniu można sprawdzić za pomocą numeru weryfikacyjnego zaświadczenia na stronie Polskiej Izby Inżynierów Budownictwa www.piib.org.pl lub kontaktując się z biurem właściwej Okręgowej Izby Inżynierów Budownictwa.




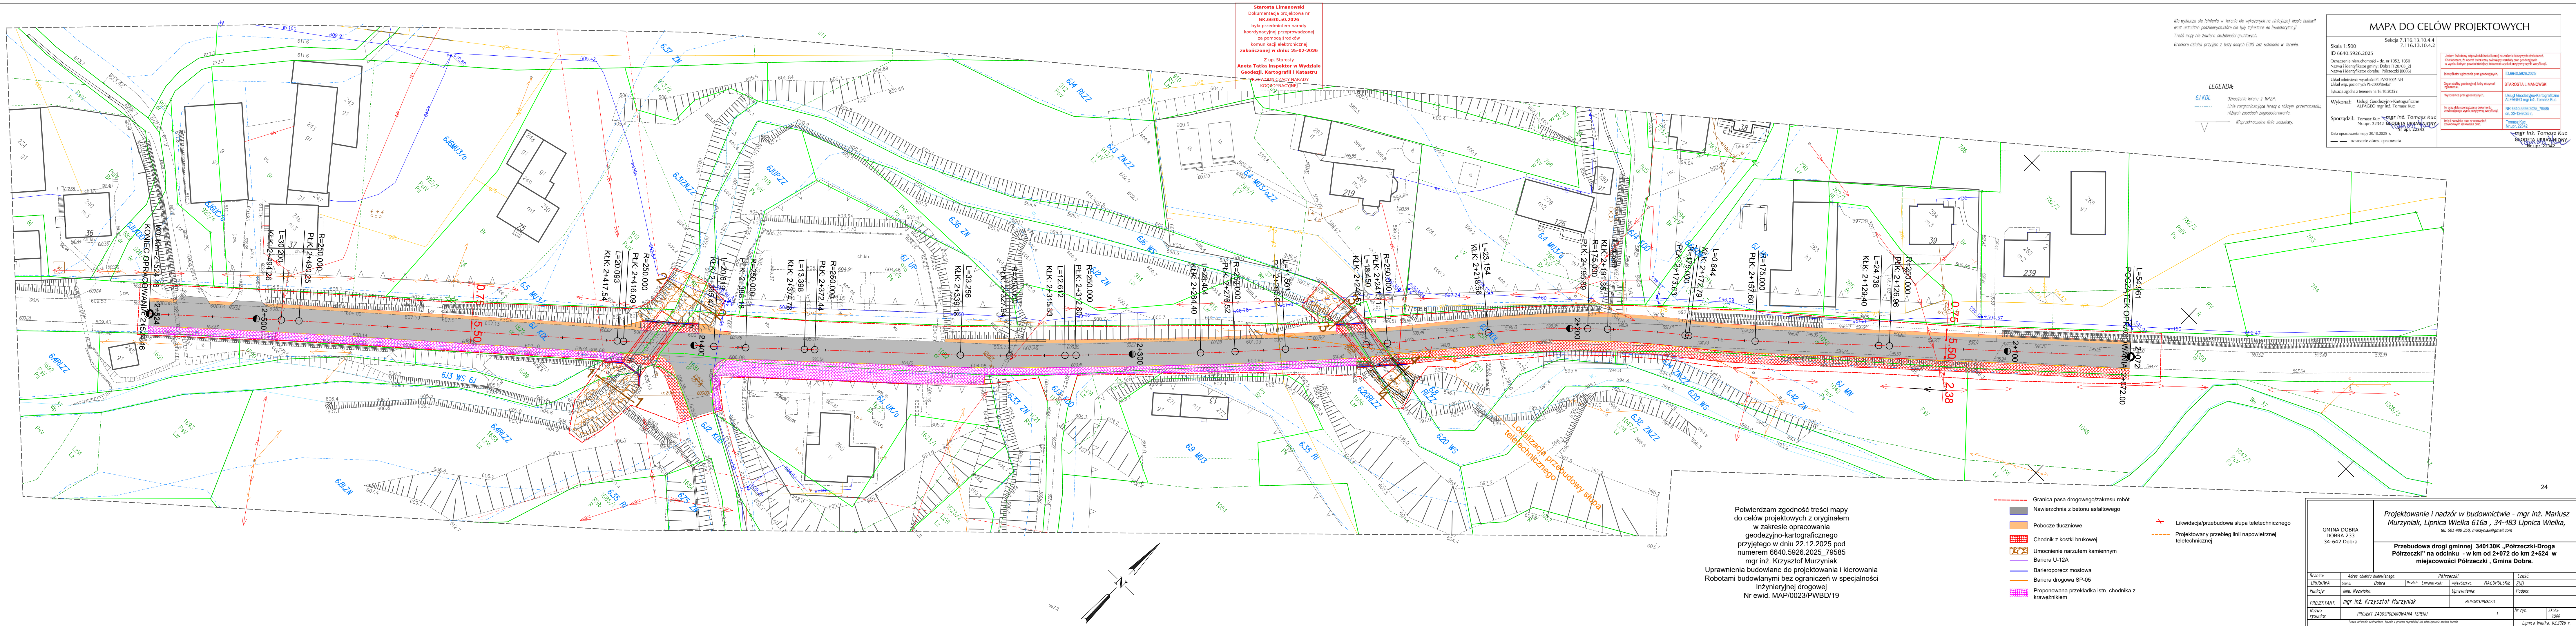

kilometraż
drogi
gminnej

profil linii
słupowej
istniejący

profil linii
słupowej
projektowany

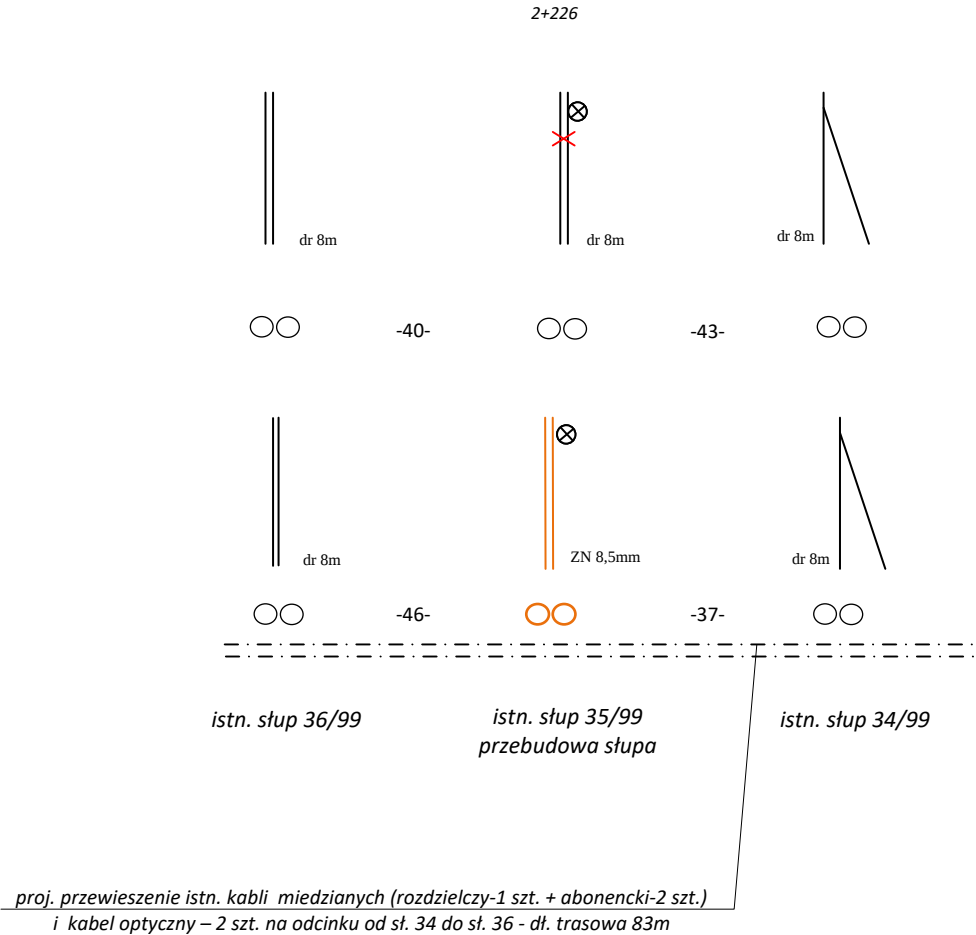

Oznaczenie:

— · — · — - istn. kabel miedziany lub światłowodowy napowietrzny

⊗ - istn. mufa kabla FTTH na słupie z zaposem

○○ - istn. słup telekom.

○○ - proj. słup telekom.

7m - istn. profil słupa

8,5m - proj. profil słupa

Inwestor: Gmina Dobra 34-642 Dobra 233					
Temat rysunku: „Przebudowa drogi gminnej 340130K „Pólrzeczeki-Droga Pólrzeczeki” na odcinku - w km od 2+072 do km 2+524 w miejscowości Pólrzeczeki , Gmina Dobra” - przebudowa sieci telekomunikacyjnej				Sieć Miejscowa Pólrzeczeki	
Projektant:	mgr inż. Stefan Rapacz	upr. nr MAP/0447/POOT/09	specjalność: telekomunikacja	NAZWA RYSUNKU: SCHEMAT PRZEBUDOWY SIECI TELEKOMUNIKACYJNEJ ORANGE	
Data:	03. 2026 r.	Skala:	-	Rys. nr 3	25



Nowy Sącz, dnia 13.07.2026 r.

**Państwowe
Gospodarstwo Wodne
Wody Polskie**

**Dyrektor Zarządu Zlewni
w Nowym Sączu
KN.ZUZ.4210.8.144.2026.PR**

D E C Y Z J A

Działając na podstawie art. 389 pkt 6 i 9, art. 390 ust. 1 pkt 1 lit. b, art. 393 ust. 4, art. 394 ust. 1 pkt 3 i ust. 4, art. 397 ust. 3 pkt 2, art. 400 ust. 6 i 8, art. 403 ust. 1 i 2, art. 407 ust. 1, w związku z art. 17 ust. 1 pkt 4 ustawy z dnia 20 lipca 2017 r. Prawo wodne (Dz. U. z 2025 r., poz. 960, z późn. zm.) oraz art. 104 ustawy z dnia 14 czerwca 1960 r. Kodeks postępowania administracyjnego (Dz. U. z 2025 r., poz. 1691),

po rozpatrzeniu

wniosku Gminy Dobra, 34-642 Dobra 233, działającej przez pełnomocnika, w sprawie udzielenia pozwolenia wodnoprawnego na likwidację istniejących przepustów na rzece Łososina, prowadzenie przepustów przez wody rzeki Łososina, lokalizowanie nowych obiektów budowlanych na obszarach szczególnego zagrożenia powodzią od rzeki Łososina oraz na prowadzenie napowietrznej linii teletechnicznej przez wody rzeki Łososina, na dz. ewid. nr 1056, 37, 1052, 1051, 1050, 915, 919, 1822, 1688, 918, 1681 obr. Pótrzcзки, gm. Dobra, w związku z realizacją inwestycji: „Przebudowa drogi gminnej nr 340130 K "Pótrzcзки - Droga Pótrzcзки" o długości ok 400 m i obiektów mostowych w m. Pótrzcзки”,

o r z e k a m

I. Udzielam Gminie Dobra, 34-642 Dobra 233, reprezentowanej przez Wójta, pozwolenia wodnoprawnego na:

1. Rozbiórkę istniejącego przepustu P1 prowadzonego przez wody rzeki Łososina w km 54+527 (X: 5502566,15, Y: 7443563,97 - X: 5502563,35, Y: 7443575,58), o wymiarach 2,0x2,0 m oraz długości całkowitej 12,18 m, z jednoczesną likwidacją istniejących umocnień koryta rzeki w obrębie wlotu do przepustu w formie muru oporowego betonowo - kamiennego lokalnie z narzutem kamiennym, a także w obrębie wylotu z przepustu obustronnymi koszami siatkowo-kamiennymi oraz lokalnie z narzutu kamiennego i rumoszu, na dz. ewid. nr: 1056, 37, 1051, 1050, 915, obr. Pótrzcзки, gm. Dobra.
2. Rozbiórkę istniejącego przepustu P2 prowadzonego przez wody rzeki Łososina w km 54+741 (X: 5502444,84, Y: 7443453,98, X: 5502456,22, Y: 7443452,31), o wymiarach 2,0x2,0 m oraz długości całkowitej 11,92 m, z jednoczesną likwidacją istniejących umocnień koryta rzeki w obrębie wlotu do przepustu w formie skrzydeł żelbetowych oraz narzutu kamiennego, a także w obrębie wylotu z przepustu lokalnie z koszy siatkowo-kamiennych, na dz. ewid. nr: 919, 1822, 37, 1688, 918, 1052, obr. Pótrzcзки, gm. Dobra.
3. Prowadzenie przez wody powierzchniowe rzeki Łososina w km 54+527 (X: 5502565.28; Y: 7443562.44 - X: 5502563.61; Y: 7443578.35) przepustu P1 o

przekroju prostokątnym z żelbetowymi skrzydełkami posadowionymi na płycie fundamentowej, o wymiarach 4,5x2,5 m, długości całkowitej ok. 16,0 m, minimalnym wzniesieniu dolnej krawędzi stropu konstrukcji na wlocie do przepustu na rzędnej 599,45 m n.p.m. przy rzędnej zwierciadła wody miarodajnej $Q_{1\%} = 598,13$ m n.p.m., wraz z wykonaniem umocnień koryta rzeki Łososina:

- w obrębie wlotu do przepustu z narzutu kamiennego o średnicy min. 0,6 m na długości ok. 5,84 m i wysokości 1,3 - 2,5 m brzegu prawego oraz w dnie na długości ok. 8,97 m,
 - w obrębie wylotu z przepustu z narzutu kamiennego na długości ok. 5,5 m i wysokości 2,0 - 2,5 m brzegu lewego oraz na długości ok. 7,2 m i wysokości 2,0 - 2,5 m brzegu prawego, a także w dnie na długości ok. 6,3 m,
- na dz. ewid. nr: 37, 1051, 915, 1056, 1050, 1052, obr. Pórzeczki, gm. Dobra.

4. Prowadzenie przez wody powierzchniowe rzeki Łososina w km 54+741 (X: 5502443.14; Y: 7443454.11 - X: 5502458.01; Y: 7443452.10) przepustu P2 o przekroju prostokątnym, o wymiarach 4,5x2,5 m, długości całkowitej ok. 15,0 m, minimalnym wzniesieniu dolnej krawędzi stropu konstrukcji na wlocie do przepustu na rzędnej 605,97 m n.p.m. przy rzędnej zwierciadła wody miarodajnej $Q_{1\%} = 604,80$ m n.p.m., wraz z wykonaniem umocnień koryta rzeki Łososina:

- w obrębie wlotu do przepustu z narzutu kamiennego o średnicy min. 0,6 m na długości ok. 19 m brzegu prawego i na długości ok. 14,5 m brzegu lewego oraz w dnie na długości ok. 19,27 m,
 - w obrębie wylotu z przepustu z narzutu kamiennego na długości ok. 11,0 m i wysokości 2,21 - 3,18 m brzegu lewego oraz na długości ok. 11,0 m i wysokości 2,48 - 3,23 m brzegu prawego, a także w dnie na długości ok. 11,0 m,
- na dz. ewid. nr: 919, 1822, 37, 1688, 918, 1052 obr. Pórzeczki, gm. Dobra.

5. Lokalizowanie na obszarze szczególnego zagrożenia powodzią od rzeki Łososina, nowych obiektów budowlanych tj. odcinków asfaltowej drogi gminnej wraz z chodnikiem, na dz. ewid. nr: 1050, 37, 1052, 1681, obr. Pórzeczki, gm. Dobra (X: 5502566,99 Y: 7443572,49 - X: 5502563,25, Y: 7443568,90; X: 5502453,92, Y: 7443456,45 - X: 5502448,45, Y: 7443450,07).

6. Prowadzenie przez wody rzeki Łososina w km 54+527 (X: 5502575.7641; Y: 7443587.28 - X: 5502549.01; Y: 7443550.26,) napowietrznej linii teletechnicznej o długości ok. 45,53 m, prowadzonej ok. 10,5 m nad lustrem wody, na dz. ewid. nr: 1051, 1050, 37, 1052 obr. Pórzeczki, gm. Dobra,

w celu realizacji inwestycji pn.: „Przebudowa drogi gminnej nr 340130 K "Pórzeczki - Droga Pórzeczki" o długości ok 400 m i obiektów mostowych w m. Pórzeczki”.

II. W związku z udzielonym pozwoleniem wodnoprawnym ustalam następujące warunki wykonywania uprawnień:

1. Prowadzenia robót pod nadzorem osoby posiadającej odpowiednie uprawnienia.
2. Powiadomienia Nadzoru Wodnego w Limanowej o terminie rozpoczęcia i zakończenia robót.
3. Ponoszenia odpowiedzialności za ewentualne zniszczenia, które mogą wystąpić przy spływie wód powodziowych.
4. Uporządkowania terenu po zakończeniu robót.
5. Utrzymywania w należytym stanie technicznym projektowanych urządzeń.
6. Wykonywania robót przy użyciu sprzętu posiadającego zabezpieczenia przed przedostawaniem się paliwa i oleju do wód.

III. Pozwolenie wodnoprawne nie rodzi praw do nieruchomości i urządzeń wodnych koniecznych do jego realizacji oraz nie narusza prawa własności i uprawnień osób trzecich przysługujących wobec tych nieruchomości i urządzeń.

Uzasadnienie

Wnioskiem z dnia 19.02.2026 r. (data wpływu: 23.02.2026 r.), Gmina Dobra, 34-642 Dobra 233, działająca przez pełnomocnika Pana Mariusza Murzyniak, zwróciła się w sprawie udzielenia pozwolenia wodnoprawnego na likwidację istniejących przepustów na rzece Łososina, prowadzenie przepustów przez wody rzeki Łososina, lokalizowanie nowych obiektów budowlanych na obszarach szczególnego zagrożenia powodzią od rzeki Łososina oraz na prowadzenie napowietrznej linii teletechnicznej przez wody rzeki Łososina, na dz. ewid. nr 1056, 37, 1052, 1051, 1050, 915, 919, 1822, 1688, 918, 1681 obr. Pótrzezki, gm. Dobra, w związku z realizacją inwestycji: „Przebudowa drogi gminnej nr 340130 K "Pótrzezki - Droga Pótrzezki" o długości ok 400 m i obiektów mostowych w m. Pótrzezki”.

Po zbadaniu formalnym i merytorycznym wniosku, pismem z dnia 24.03.2026 r., znak: KN.ZUZ.4210.8.144.2026.PR, wezwano Wnioskodawcę do uzupełnienia wniosku. Po uzupełnieniu dokumentów, pismem z dnia 12.05.2026 r., znak: KN.ZUZ.4210.8.144.2026.PR, zawiadomiono strony o wszczęciu postępowania w przedmiotowej sprawie. Jednocześnie pismem z dnia 05.06.2026 r., znak: KN.ZUZ.4210.8.144.2026.PR, zgodnie z art. 401 ust. 7 i 8 ustawy Prawo wodne, zawiadomiono pozostałe strony w drodze obwieszczenia podając do publicznej wiadomości informację o wszczęciu przedmiotowego postępowania, poprzez wywieszenie obwieszczenia (w okresie 14 dni) na tablicy ogłoszeń oraz BIP Zarządu Zlewni w Nowym Sączu, Urzędu Gminy Dobra oraz Starostwa Powiatowego w Limanowej. W wyznaczonym terminie strony nie wniosły żadnych uwag do przedmiotu postępowania.

Z przedłożonego wniosku i operatu wodnoprawnego wynika, że sprawa dotyczy udzielenia pozwolenia wodnoprawnego na likwidację istniejących przepustów oraz prowadzenia przez wody rzeki Łososina nowych przepustów wraz z umocnieniem koryta rzeki w obrębie przepustów oraz wykonaniem obiektów budowlanych na obszarach szczególnego zagrożenia powodzią od rzeki Łososina. Ponadto w ramach inwestycji przewidziano prowadzenie napowietrznej linii teletechnicznej przez wody rzeki Łososina, w m. Pótrzezki, gm. Dobra.

Organem właściwym do wydania pozwolenia wodnoprawnego w w/w zakresie, na podstawie art. 397 ust. 3 pkt 2 Prawa wodnego jest dyrektor zarządu zlewni Wód Polskich.

W myśl art. 403 ust. 2 pkt 12 w pozwoleniu wodnoprawnym ustalono opis planowanych do wykonania urządzeń wodnych, w tym podstawowe parametry charakteryzujące te urządzenia i warunki ich wykonania oraz ich lokalizację za pomocą informacji o nazwie lub numerze obrębu ewidencyjnego z numerami działek ewidencyjnych oraz współrzędnych w geodezyjnym układzie odniesienia PL-ETRF2000 (art. 16 pkt 71 Prawa wodnego). Rzędne posadowienia urządzeń wodnych określone zostały w układzie wysokościowym PL-EVRF2007-NH (Amsterdam).

Przepusty zostały zaprojektowane stosownie do przeprowadzonych w operacie wodnoprawnym obliczeń hydrologiczno-hydraulicznych. Planowane do wykonania obiekty w nieznacznym stopniu oddziaływać będą na warunki przepływu wód cieku. Z uwagi na charakter oraz skalę planowanej inwestycji, oddziaływanie na przepływ i stan wód cieku wodnego będzie znikome, a zakres oddziaływania ograniczać się będzie jedynie do obszaru, na którym przedsięwzięcie będzie realizowane.

Stosownie do art. 118 ust. 5 ustawy z dnia 16 kwietnia 2004 r. o ochronie przyrody (Dz. U. z 2026 r., poz. 13, z późn. zm.) Pełnomocnik Inwestora dokonał zgłoszenia Regionalnemu Dyrektorowi Ochrony Środowiska w Krakowie działań związanych z przedmiotową inwestycją realizowanych w obrębie cieku wodnego oraz przedstawił zawiadomienie z dnia 05.03.2026 r., znak: ST-II.670.15.2026.ED, iż RDOŚ w Krakowie nie wniósł sprzeciwu wobec zakresu i sposobu prowadzenia prac związanych z robotami w obrębie cieku wodnego.

Zamierzone korzystanie z wód odbywać się będzie w JCWP: „Łososina do Potoku Stańkowskiego” o nr: RW20000421473473. Status JCWP: SZCW - silnie zmieniona część

wód, ocena stanu (ogólna): zły stan wód, ocena zagrożenia: zagrożona, Cel środowiskowy – stan/potencjał ekologiczny: dobry potencjał ekologiczny; zapewnienie drożności cieku dla migracji ichtiofauny na odcinku cieku istotnego Łososina od ujścia Potoku Stańkowskiego do ujścia Słopniczanki (dla łososia); zapewnienie drożności cieku według wymagań gatunków chronionych; zapewnienie drożności cieku dla migracji gatunków o znaczeniu gospodarczym na odcinku cieku głównego Łososina od ujścia Potoku Stańkowskiego do Słopniczanki (dla troci wędrownej); cel środowiskowy – stan chemiczny: dobry stan chemiczny. Zgodnie z zapisami Planu gospodarowania wodami na obszarze dorzecza Wisły (IIaPGW), zlewnia JCWP należy do regionu wodnego Górnej Zachodniej Wisły. Ze względu na status JCWP, wskazany jako silnie zmieniona część wód powierzchniowych, stosownie do art. 4.1 Ramowej Dyrektywy Wodnej (RDW) oraz art. 57 ustawy Prawo wodne, celem środowiskowym dla tej części wód, jest ochrona, poprawa ich potencjału i stanu tak, aby osiągnąć dobry potencjał ekologiczny i dobry stan chemiczny. W trakcie postępowania ustalono również, że zamierzone korzystanie z wód nie koliduje z przewidzianymi w ramach IIaPGW działaniami podstawowymi dla JCWP.

Mając na względzie, że zamierzone korzystanie z wód nie będzie naruszać ustaleń miejscowego planu ogólnego zagospodarowania przestrzennego, planu gospodarowania wodami na obszarze dorzecza, planu zarządzania ryzykiem powodziowym, planu przeciwdziałania skutkom suszy, krajowego programu oczyszczania ścieków komunalnych oraz obowiązujących norm i przepisów – orzeczono jak w sentencji decyzji.

Pouczenie

1. Od niniejszej decyzji służy stronie prawo wniesienia odwołania do Dyrektora Regionalnego Zarządu Gospodarki Wodnej w Krakowie, za pośrednictwem Dyrektora Zarządu Zlewni w Nowym Sączu, w terminie 14 dni od daty jej doręczenia.
2. W trakcie biegu terminu do wniesienia odwołania strona może zrzec się prawa do wniesienia odwołania wobec Dyrektora Zarządu Zlewni, który wydał decyzję.
3. Z dniem doręczenia Dyrektorowi Zarządu Zlewni oświadczenia o zrzeczeniu się prawa do wniesienia odwołania, decyzja staje się ostateczna i prawomocna (brak możliwości zaskarżenia decyzji do Wojewódzkiego Sądu Administracyjnego).

Z up. DYREKTORA
Zarządu Zlewni w Nowym Sączu
(-)
Tomasz Bukowiec
Kierownik
Działu Zgód Wodnoprawnych
/dokument podpisany elektronicznie

Otrzymują:

1. Pan Mariusz Murzyniak (*e-doręczenie*)
34-483 Lipnica Wielka 616a
Pełnomocnik:
Gminy Dobra, 34-642 Dobra 233
2. Państwowe Gospodarstwo Wodne Wody Polskie (*e-doręczenie*)
Regionalny Zarząd Gospodarki Wodnej w Krakowie
ul. Piłsudskiego 22, 31-109 Kraków
3. Polski Związek Wędkarski Zarząd Okręgu w Nowym Sączu (*e-doręczenie*)
33-300 Nowy Sącz, ul. Inwalidów Wojennych 14
4. Pani Janina Łyżwa (*PUH*)
5. Pani Krystyna Urban (*PUH*)
6. Pan Michał Mrózek (*PUH*)
7. Pani Mirosława Borkowska(*PUH*)
8. Pan Wojciech Kuchta (*PUH*)
9. Pozostali właściciele nieruchomości zgodnie z art. 49 ustawy Kodeks postępowania administracyjnego, w związku z art. 401 ust. 7 i 8 ustawy Prawo wodne – według zał. nr 1
10. ZUZ a/a, NW Limanowa a/a
Dokładne dane adresowe stron w aktach sprawy

Do wiadomości:

1. KZGW w Warszawie, ul. Tytusa Chałubińskiego 8, 00-613 Warszawa– celem wpisania do Systemu Informacyjnego Gospodarowania Wodami (art. 240 ust 2 pkt 11 ustawy z dnia 20 lipca 2017 r. Prawo wodne)

Na podstawie art. 398 ust.3 ustawy z dnia 20 lipca 2017 r. Prawo wodne za udzielenie pozwolenia wodnoprawnego pobrano opłatę w wysokości 1320,28 zł (słownie: tysiąc trzysta dwadzieścia złotych 28/100) – przelew z dnia 20.02.2026 r. i 03.04.2026 r.

Państwowe Gospodarstwo Wodne Wody Polskie
Zarząd Zlewni w Nowym Sączu, ul. Naściszowska 31, 33-300 Nowy Sącz
tel.: +48 (18) 44 13 789 | e-mail: zz-nowysacz@wody.gov.pl
Adres do e-Doręczeń: **AE:PL-17122-53147-TSVIW-34**

1. Pan Krystian Kołodziejczyk



**REGIONALNY DYREKTOR
OCHRONY ŚRODOWISKA
W KRAKOWIE**

ST-II.670.15.2026.ED

Stary Sącz, 5 marca 2026 r.

**Pan
Mariusz Murzyniak
Lipnica Wielka 616a
34-483 Lipnica Wielka**

ZAWIADOMIENIE

Działając na podstawie art. 122c § 1 ustawy z dnia 14 czerwca 1960 r. Kodeks postępowania administracyjnego¹, w związku z art. 118 ust. 1 i ust. 6 ustawy z dnia 16 kwietnia 2004 r. o ochronie przyrody², po rozpatrzeniu zgłoszenia Pana Mariusza Murzyniak – pełnomocnika Gminy Dobra z dnia 10.02.2026 r. o zamiarze prowadzenia działań planowanych do realizacji w ramach inwestycji pn.: **„Przebudowa drogi gminnej 340130K „Pólrzeczek-Droga Pólrzeczek” na odcinku - w km od 2+072 do km 2+524 w miejscowości Pólrzeczek, Gmina Dobra”**

zawiadamiam,
że nie wnoszę sprzeciwu wobec zamiaru wykonania działań objętych ww. zgłoszeniem.

UZASADNIENIE

Pan Mariusz Murzyniak, działając jako pełnomocnik Gminy Dobra, zgłoszeniem z dnia 10.02.2026 r. zgłosił do Regionalnego Dyrektora Ochrony Środowiska w Krakowie zamiar prowadzenia działań planowanych do realizacji w ramach inwestycji pn.: **„Przebudowa drogi gminnej 340130K „Pólrzeczek-Droga Pólrzeczek” na odcinku - w km od 2+072 do km 2+524 w miejscowości Pólrzeczek, Gmina Dobra”**.

Art. 118 ust. 1 ustawy z dnia 16 kwietnia 2004 r. o ochronie przyrody określa katalog działań, które podlegają zgłoszeniu regionalnemu dyrektorowi ochrony środowiska, jeśli prowadzone będą na obszarach form ochrony przyrody, o których mowa w art. 6 ust. 1 pkt 1-5 i 7-9 cyt. ustawy, w obrębach ochronnych wyznaczonych na podstawie ustawy z dnia 18 kwietnia 1985 r. o rybactwie śródlądowym³, a także w obrębie cieków naturalnych. Do działań tych należą: roboty utrzymaniowe na śródlądowych wodach powierzchniowych wymienione w art. 227 ust. 3 ustawy z dnia 20 lipca 2017 r. Prawo wodne⁴, melioracje wodne, wydobywanie z wód kamienia, żwiru, piasku oraz innych materiałów w ramach szczególnego korzystania z wód, a także inne roboty ziemne mogące zmienić warunki wodne lub wodno-glebowe.

¹ Ustawa z dnia 14 czerwca 1960 r. Kodeks postępowania administracyjnego (Dz. U. z 2025 r., poz. 1691)

² Ustawa z dnia 16 kwietnia 2004 r. o ochronie przyrody (Dz. U. z 2026 r., poz. 13)

³ Ustawa z dnia 18 kwietnia 1985 r. o rybactwie śródlądowym (Dz. U. z 2022 r., poz. 883)

⁴ Ustawa z dnia 20 lipca 2017 r. Prawo wodne (Dz. U. z 2025 r., poz. 960, 1535)

Zgłoszone działania prowadzone będą na działkach ewidencyjnych nr .: 919, 1822, 37, 1688, 1051, 915, 1056 w miejscowości Pólrzeczek, gmina Dobra, powiat limanowski, województwo małopolskie.

W zakres działań objętych zgłoszeniem wchodzi:

1. przebudowa istniejącego przepustu skrzynkowego P1 zlokalizowanego w km 54+741 rzeki Łososina (km lokalny drogi 2+246) na przepust skrzynkowy z prefabrykatów żelbetowych o świetle $4,50 \times 2,00$ m i długości około 16,0 m wraz z umocnieniem dna i skarp ciek przy obiekcie z narzutu kamiennego $d_{\min} = 0,6$ m o długości ok. 8,97 m na wlocie i ok. 6,3 m na wylocie;
2. przebudowa istniejącego przepustu skrzynkowego P2 zlokalizowanego w km 54+527 rzeki Łososina (km lokalny drogi 2+410) na przepust skrzynkowy z prefabrykatów żelbetowych o świetle $4,50 \times 2,00$ m i długości około 15,0 m wraz z umocnieniem dna i skarp ciek przy obiekcie z narzutu kamiennego $d_{\min} = 0,6$ m o długości ok. 19,27 m na wlocie i ok. 11 m na wylocie.

Rozpoczęcie robót zaplanowano na 20.07.2026 r. Przewidywany czas trwania prac - ok. 5 miesięcy.

Przedstawione w zgłoszeniu prace będą realizowane z uwzględnieniem działań minimalizujących oddziaływanie na środowisko wodne, wodno-glebowe i przyrodnicze. Zgodnie z przedłożonym zgłoszeniem planowane roboty będą prowadzone w sposób możliwie najmniej ingerujący w środowisko, z ograniczeniem czasu trwania prac, hałasu oraz zajęcia terenu do niezbędnego minimum. Sprzęty mechaniczne użyte w trakcie budowy będą umiejscowione na brzegu rzeki, natomiast pracownicy w celu montażu będą używać narzędzi ręcznych. Prace wykonywane będą pod osłoną grodzy oddzielającej miejsce prowadzenia prac od głównego nurtu ciek, co ograniczy możliwość zanieczyszczenia i mącenia wód. W trakcie robót zapewniony będzie stały przepływ w korycie oraz możliwość przemieszczania się organizmów w nim bytujących.

Zgłaszający w ramach opisanych działań wskazał, że całość robót będzie wykonywana pod stałym nadzorem przyrodniczym, który w przypadku stwierdzenia na obszarze inwestycji gatunków chronionych np.: ryb, migrujących płazów, ślimaków winniczków czy ptaków przerwie prace i wystąpi do RDOŚ w Krakowie z wnioskiem o wydanie stosownej decyzji derogacyjnej na odstępstwa od zakazów wobec zwierząt będących pod ochroną na podstawie art. 56 ustawy o ochronie przyrody.

Planowane działania zlokalizowane są na terenie Południowomałopolskiego Obszaru Chronionego Krajobrazu, poza obrębami ochronnymi wyznaczonymi na podstawie ustawy z dnia 18 kwietnia 1985 r. o rybactwie śródlądowym.

Południowomałopolski Obszar Chronionego Krajobrazu objęty ochroną na podstawie Uchwały nr XX/274/20 Sejmiku Województwa Małopolskiego z dnia 27 kwietnia 2020 r.⁵ obejmuje tereny chronione ze względu na wyróżniający się krajobraz o zróżnicowanych ekosystemach, wartościowe ze względu na możliwość zaspokajania potrzeb związanych z turystyką i wypoczynkiem lub pełnioną funkcją korytarzy ekologicznych. Na terenie Obszaru wprowadzono ustalenia dotyczące czynnej ochrony ekosystemów (leśnych, nieleśnych

⁵ Uchwała nr XX/274/20 Sejmiku Województwa Małopolskiego z dnia 27 kwietnia 2020 r. w sprawie Południowomałopolskiego Obszaru Chronionego Krajobrazu (Dz. Urz. Woj. Małopolskiego z 2020 r., poz. 3482);

i wodnych), w celu zachowania ich trwałości oraz zwiększania różnorodności biologicznej, a także szereg zakazów, o których mowa w § 3 ww. Uchwały.

Po analizie zebranych materiałów i rozważeniu ewentualnego wpływu planowanych prac na środowisko przyrodnicze pod kątem lokalizacji, zakresu i sposobu prowadzenia planowanych robót, przy zachowaniu działań minimalizujących oddziaływanie prowadzonych prac na środowisko, jak i zawarte w ustawie okoliczności wniesienia sprzeciwu uznano, że zakres przedstawionych w piśmie robót nie wpłynie na pogorszenie stanu środowiska przyrodniczego oraz nie będzie znacząco negatywnie oddziaływać na ww. obszar podlegający ochronie. Nie przewiduje się, aby realizacja działań spowodowała pogorszenie walorów krajobrazowych Południowomałopolskiego Obszaru Chronionego Krajobrazu czy naruszenie obowiązujących w nim zakazów. Zakazy obowiązujące na terenie Obszaru, zgodnie z art. 24 ustawy o ochronie przyrody, nie dotyczą m.in. inwestycji celu publicznego, do których zalicza się planowane zamierzenie.

Wobec powyższego uznano, że w przedmiotowej sprawie nie zachodzi żadna z przesłanek wymienionych w art. 118 ust. 7 ustawy o ochronie przyrody, kiedy regionalny dyrektor ochrony środowiska wnosi sprzeciw.

POUCZENIE

Zgodnie z art. 122c § 1 zdanie 2 Kodeksu postępowania administracyjnego w przypadku, gdy organ przed upływem terminu do załatwienia sprawy zawiadomi stronę o braku sprzeciwu, milczące załatwienie sprawy następuje w dniu doręczenia tego zawiadomienia.

Zgodnie z art. 118 ust. 6 pkt 2 ustawy o ochronie przyrody do prowadzenia działań można przystąpić nie później niż po upływie 2 lat od określonego w zgłoszeniu terminu ich rozpoczęcia.

Niniejsze stanowisko nie obejmuje zezwolenia na wykonywanie czynności zakazanych wobec gatunków zwierząt, roślin i grzybów objętych ochroną gatunkową. Przed przystąpieniem do prac mogących spowodować naruszenie zakazów obowiązujących w stosunku do gatunków chronionych należy uzyskać stosowne zezwolenia Generalnego Dyrektora Ochrony Środowiska lub Regionalnego Dyrektora Ochrony Środowiska w Krakowie na odstępstwa od zakazów z zakresu ochrony gatunkowej, określone w ustawie o ochronie przyrody.

**z up. Regionalnego Dyrektora
Ochrony Środowiska w Krakowie
Regionalny Konserwator Przyrody**

Mariusz Skwara
/podpis elektroniczny/

Otrzymują:

1. Adresat
2. ST-II. aa

INFORMACJA ADMINISTRATORA O PRZETWARZANIU DANYCH OSOBOWYCH

Uprzejmie informujemy, że:

1. administratorem danych osobowych jest Regionalny Dyrektor Ochrony Środowiska z siedzibą w Krakowie ul. Mogilska 25, 31-542 Kraków tel.: 12 61 98 161;
2. dane kontaktowe inspektora ochrony danych osobowych: iod@krakow.rdos.gov.pl;
3. Pani/Pana dane osobowe przetwarzane będą w celu rozpatrywania zgłoszeń o prowadzonych działaniach na obszarze form ochrony przyrody, o których mowa w art. 6 ust. 1 pkt 1-5 i 7-9, w obrębach ochronnych wyznaczonych na podstawie ustawy z dnia 18 kwietnia 1985 r. o rybactwie śródlądowym, a także w obrębie cieków naturalnych – na podstawie art. 6 ust. 1 lit. c), e) Rozporządzenia Parlamentu Europejskiego i Rady (UE) 2016/679 z dnia 27 kwietnia 2016 r. w sprawie ochrony osób fizycznych w związku z przetwarzaniem danych osobowych i w sprawie swobodnego przepływu takich danych oraz uchylenia dyrektywy 95/46/WE (ogólne rozporządzenie o ochronie danych) w związku z Ustawą z dnia 16 kwietnia 2004r. o ochronie przyrody oraz ustawa Kodeks postępowania administracyjnego;
4. dane osobowe są udostępniane następującym kategoriom odbiorców:
 - podmiotom upoważnionym do ich otrzymania na mocy przepisów prawa,
 - podmiotom serwisującym i obsługującym nasze systemy informatyczne;
5. dane osobowe będą przechowywane przez okres wynikający z Jednolitego Rzeczonego Wykazu Akt Generalnej Dyrekcji Ochrony Środowiska i Regionalnych Dyrekcji Ochrony Środowiska tj.: wieczyście.
6. osobie, której dane dotyczą przysługuje prawo do żądania od administratora dostępu do danych osobowych, ich sprostowania lub ograniczenia przetwarzania, a także prawo wniesienia skargi do organu nadzorczego, tj. Prezesa Urzędu Ochrony Danych Osobowych, ul. Stawki 2, 00-193 Warszawa;
7. podanie danych jest wymogiem ustawowym wynikającym z Ustawy z dnia 16 kwietnia 2004r. o ochronie przyrody. Nie podanie danych osobowych uniemożliwi realizację działań wskazanych w pkt.3;.
8. Administrator nie przetwarza danych osobowych w sposób zautomatyzowany, w tym dane osobowe nie podlegają profilowaniu.

Tarnów, 23.03.2026r.

Polska Spółka Gazownictwa sp. z o.o.
Zakład Gazowniczy w Krakowie
ul. Gazowa 16, 31-060 Kraków
tel. 12 628 11 11, faks 12 430 70 29

Sekcja Zarządzania Majątkiem Sieciowym
ul. Bandrowskiego 16, 33-100 Tarnów

Projektowanie i Nadzór w Budownictwie -
mgr Inż. Mariusz Murzyniak
Lipnica Wielka 616a
34-483 Lipnica Wielka

Wasz znak:

Nasz znak: PSGKR.ZMSZ.763.1176809.1.26


Dot.: Warunki Techniczne zabezpieczenia gazociągu w związku z przebudową drogi gminnej nr 340130K relacji Pólrzeczki-Droga Pólrzeczki na odcinku w km od 2+072 do km 2+524 w miejscowości Pólrzeczki gm. Dobra.

W nawiązaniu do otrzymanego od Pana, wniosku w sprawie jw. Oddział Zakład Gazowniczy w Krakowie – Sekcja Zarządzania Majątkiem Sieciowym w Tarnowie w porozumieniu z Gazownią w Limanowej określa warunki techniczne dla przedmiotowej inwestycji informując, że:

1. Na terenie planowanej inwestycji występuje czynny gazociąg średniego ciśnienia z rur PE dn63 (oznaczenie A-B) wybudowany w 1995 r. zabezpieczony w przejściu poprzecznym z istniejącą drogą rurą ochronną PE dn90 oraz gazociąg średniego ciśnienia z rur PE dn75 (oznaczenie C-D) wybudowany w 1995 r., które są eksploatowane przez Gazownię w Limanowej.
2. Przebieg ww. gazociągów jest uwidoczniony na ogólnodostępnych mapach w zasobach PODGiK oraz na otrzymanym załączniku mapowym.
3. Dla ww. gazociągów obowiązują strefy kontrolowane zgodnie z Rozporządzeniem Ministra Gospodarki z dnia 26.04.2013 r. w sprawie warunków technicznych, jakim powinny odpowiadać sieci gazowe i ich usytuowanie (Dz. U. z 2013 poz. 640) z uwzględnieniem §110.
4. Całość prac w rejonie naszego gazociągu należy wykonać zgodnie z wymogami ww. Rozporządzenia, przepisami Prawa budowlanego i obowiązującymi Polskimi Normami i Standardami Technicznymi Izby Gospodarczej Gazownictwa.
5. Przed przystąpieniem do prac ziemnych w uzgodnieniu z przedstawicielem Gazowni w Limanowej należy wykonać niezbędne sondy poprzeczne celem zlokalizowania i potwierdzenia głębokości posadowienia istniejącego gazociągu krzyżującego się oraz będącego w zbliżeniu poziomym z projektowaną infrastrukturą. Całość prac należy wykonać pod nadzorem Gazowni w Limanowej.
6. W przypadku gdy istniejąca rura ochronna zabezpieczająca gazociąg oznaczony jako odcinek A-B nie jest wyprowadzona na odległość min. 0,5m w płaszczyźnie poziomej poza projektowane obrzeże chodnika należy ją przedłużyć. Rodzaj, średnicę oraz sposób przedłużenia rury osłonowej należy ustalić z Gazownią w Limanowej.
7. Odległość pionowa mierzona od górnej zewnętrznej krawędzi gazociągu/rury ochronnej na gazociąg powinna wynosić nie mniej niż 1,0 m do poziomu projektowanej jezdni/pobocza/chodnika

- przy czym nie mniej niż 0,5 m do spodu konstrukcji jezdni/pobocza/chodnika/fundamentów krawężników/obrzeży.
8. Przy przebiegu równoległym odległość pozioma mierzona od zewnętrznej ścianki gazociągu do krawędzi pobocza, bariery drogowej SP-05 powinna wynosić nie mniej niż 0,5 m.
 9. Posadowienie słupków mocujących barierę drogową SP-05 należy lokalizować w odległości poziomej nie mniejszej niż 0,5m licząc od krawędzi słupka do zewnętrznego obrysu gazociągu.
 10. Nawierzchnia terenu i jej podbudowa w części nad gazociągami (z wyjątkiem miejsc zabezpieczonych rurą osłonową) powinna być rozbierna i przepuszczająca gaz.
 11. W przypadku ewentualnej kolizji z istniejącymi sączkami wężowymi należało będzie wyprowadzić je poza zakres planowanej inwestycji. Szczegóły techniczne dotyczące realizacji prac ustalić z Gazownią w Limanowej.
 12. W przypadku braku możliwości zachowania ww. wymogów kolidujące z planowaną inwestycją odcinki gazociągów należało będzie przebudować w niezbędnym zakresie. W przypadku konieczności ich przebudowy, należy wystąpić z wnioskiem do naszego Zakładu o wydanie stosownych warunków technicznych przebudowy na pisemny wniosek Inwestora.
 13. Prace związane z ewentualną przebudową gazociągów zostaną wykonane kosztem i staraniem Inwestora.
 14. Wszelkie prace w strefach kontrolowanych mogą być prowadzone tylko po wcześniejszym uzgodnieniu sposobu ich wykonania z właściwym operatorem sieci gazowej.
 15. Prace należy realizować w oparciu o zapisy zawarte w Rozporządzeniu Ministra Infrastruktury z dnia 6.02.2003 r. w sprawie bezpieczeństwa i higieny pracy podczas wykonywania robót budowlanych (Dz. U. z 2003 nr 47 poz. 401) w szczególności w oparciu o § 144 dotyczący wykonywania robót ziemnych w sąsiedztwie sieci i instalacji podziemnych.
 16. Zgodnie z § 144 ww. Rozporządzenia:
 - ust.1 Wykonywanie robót ziemnych w bezpośrednim sąsiedztwie sieci, takich jak: elektroenergetyczne, gazowe, telekomunikacyjne, ciepłownicze, wodociągowe i kanalizacyjne powinno być poprzedzone określeniem przez kierownika budowy bezpiecznej odległości, w jakiej mogą być one wykonywane od istniejącej sieci, i sposobu wykonywania tych robót.
 - ust. 2 Bezpieczną odległość wykonywania robót, o których mowa w ust.1, ustala kierownik budowy w porozumieniu z właściwą jednostką, w której zarządzie lub użytkowaniu znajdują się te instalacje. Miejsca tych robót należy oznakować napisami ostrzegawczymi i ogrodzić.
 - ust. 3 W czasie wykonywania robót ziemnych miejsca niebezpieczne należy ogrodzić i umieścić napisy ostrzegawcze.
 - ust. 4 Prowadzenie robót ziemnych w pobliżu instalacji podziemnych, a także głębienie wykopów poszukiwawczych powinno odbywać się ręcznie.
 17. Wszelkie prace wykonywane w sąsiedztwie gazociągów prowadzić ręcznie w uzgodnieniu i pod nadzorem Gazowni w Limanowej, ul. Ks. Łazarskiego 14, 34-600 Limanowa, e-mail: gazownia.limanowa@psgaz.pl. Prace związane z nadzorem zostaną wykonane odpłatnie na pisemne zlecenie Inwestora. O terminie prowadzenia prac należy powiadomić pisemnie Gazownię z 14 dniowym wyprzedzeniem.
 18. Ewentualne korekty co do formy i zakresu zabezpieczenia gazociągu są możliwe do dokonania przez Gazownię w Limanowej na etapie wizji w terenie podczas prowadzenia nadzoru nad wykonywanymi pracami.
 19. Koszty za wszelkie ewentualne uszkodzenia przedmiotowych gazociągów w trakcie wykonywania prac ponosi Wykonawca i/lub Inwestor.
 20. Ewentualne zniszczenia oznakowania istniejących gazociągów należy odnowić po zakończeniu robót.
 21. Po zakończeniu prac budowlanych należy spisać w obecności przedstawiciela Gazowni w Limanowej protokół z odbioru wykonanych robót w odniesieniu do czynnych gazociągów.

22. Ważność niniejszych warunków technicznych określa się na 2 lata od daty ich wydania.

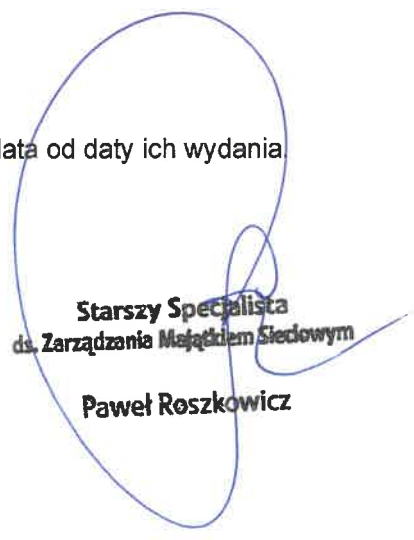

**Starszy Specjalista
ds. Zarządzania Majątkiem Sieciowym**

Paweł Roszkowicz

Pismo sporządził: Rafał Liro tel. 14 632 33 56, 885 883 139
Seksja Zarządzania Majątkiem Sieciowym, Email: rafal.liro@psgaz.pl


Załączniki:
1x załącznik graficzny

Otrzymują:
1x Adresat + zał.

1x Gazownia w Limanowej + zał.
1x Sekcja Zarządzania Majątkiem Sieciowym aa.

Polska Spółka Gazownictwa sp. z o.o.
Oddział Zakład Gazowniczy w Krakowie
Szkic Zarządzania Majątkiem Sieciowym

Załącznik
do pisma znak: 88.642.2MS2.763.1176809.1.26
z dnia: 22.03.2022 r.

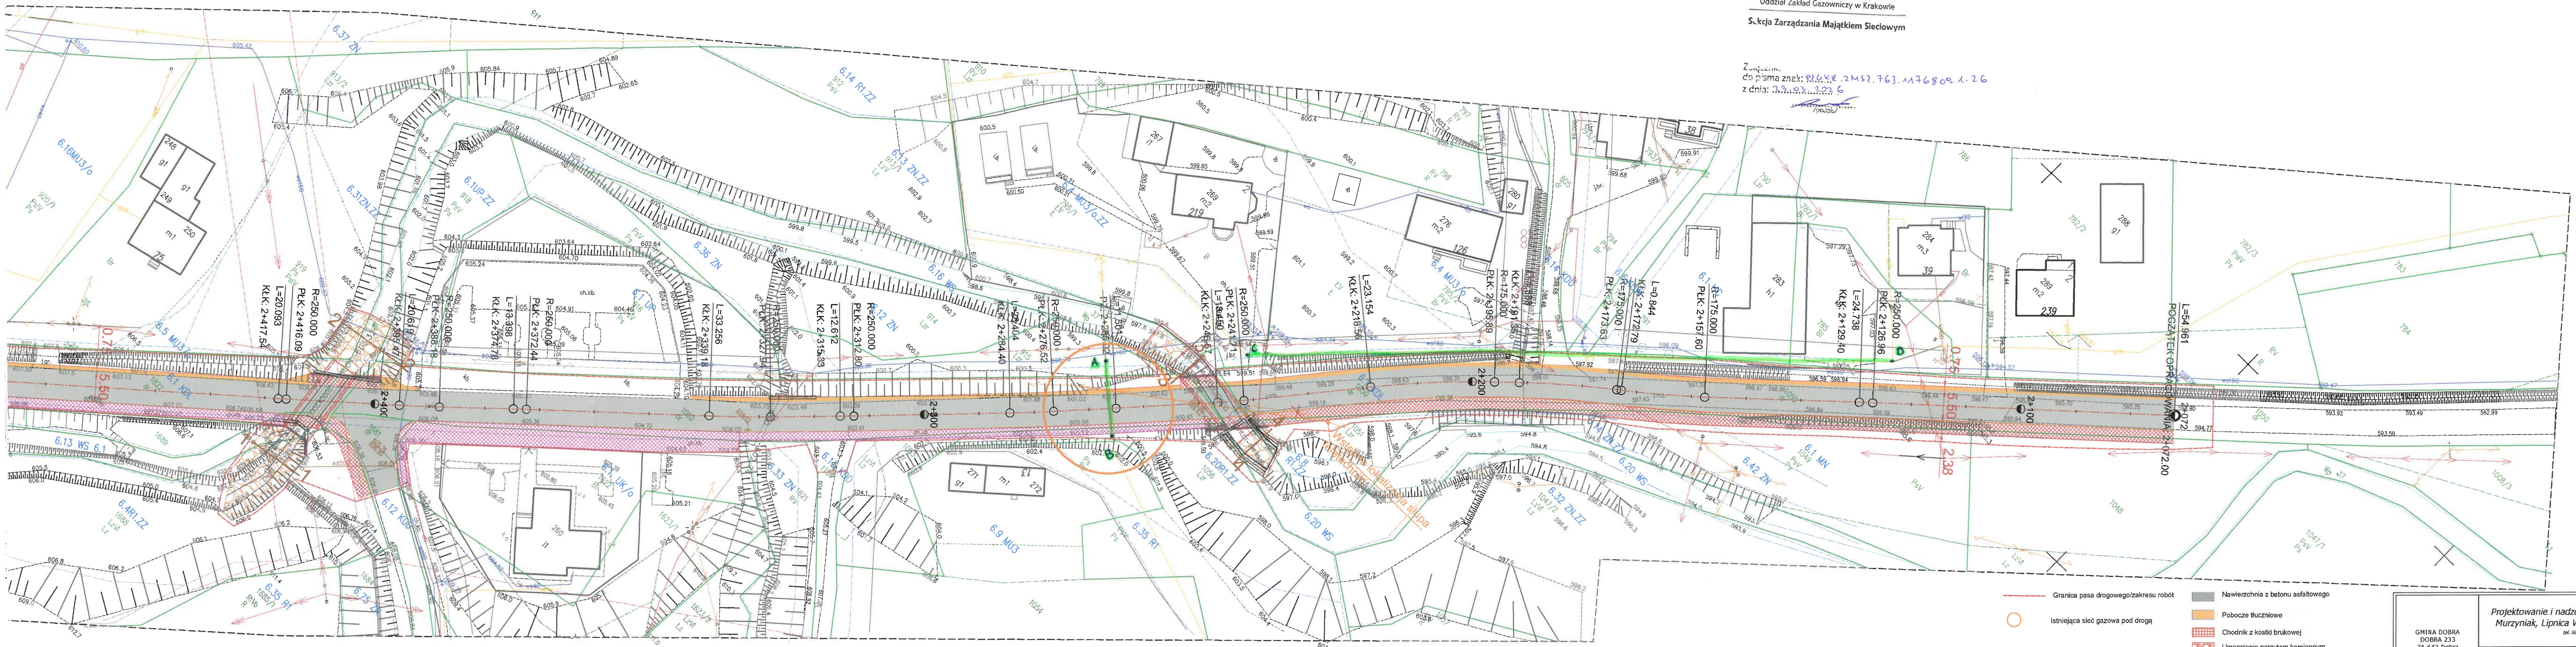

- Granica pasa drogowego/zakresu robót
- Istniejąca sieć gazowa pod drogą
- Nawierzchnia z betonu asfaltowego
- Pobocze tłuczniowe
- Chodnik z kostki brukowej
- Umocnienie narzutem kamiennym
- Projektowane elementy odwodnienia
- Bariera U-12A
- Barieropęcz mostowa
- Bariera drogowa SP-05
- Likwidacja/przebudowa słupa teletechnicznego
- Proponowana przekładka istn. chodnika z krawężnikami

GMINA DOBRA DOBRA 233 34-642 Dobra		Projektowanie i nadzór w budownictwie - mgr inż. Mariusz Murzyniak, Lipnica Wielka 616a, 34-483 Lipnica Wielka, tel. 601 480 350, murzyniak@gmail.com	
Przebudowa drogi gminnej 340130K „Pólrzeczek-Droga Pólrzeczek” na odcinku - w km od 2+072 do km 2+524 w miejscowości Pólrzeczek, Gmina Dobra.			
Brano:	Adres obiektu budowlanego:	Pólrzeczek	Część:
DROGOWA	Gmina:	Dobra	Powiat: Limanowski
Funkcja:	Imię, Nazwisko:	Uprawnienia:	MAŁOPOLSKIE
PROJEKTANT:	mgr inż. Krzysztof Murzyniak	MAP/0023/PMB0/19	PROJEKT BUDOWLANY
Nazwa rysunku:	PROJEKT ZAGOSPODAROWANIA TERENU	Nr rys.	Skala:
Prace autorskie zamieszczone, zgodnie z prawem reprodukcji lub udostępnienia osobom trzecim		1:500	Lipnica Wielka, 10.2025 r.

Limanowa, dn. 25.02.2026 r.

STAROSTA LIMANOWSKI
34-600 LIMANOWA
ul. Józefa Marka 9

Znak sprawy: GK.6630.50.2026

ODPIS
PROTOKOŁU Z NARADY KOORDYNACYJNEJ
zakończonej w dniu 25.02.2026 r.
w sprawie usytuowania projektowanej sieci uzbrojenia terenu

Ustawa z dnia 17 maja 1989 - Prawo geodezyjne i kartograficzne (dz. U. z 2020 r. poz. 2052 z późn. zm.)

Przedmiot narady:	Uzgodnienie projektowanej przebudowy napowietrznej sieci teletechnicznej w miejscowości Pótrzezki, Gmina Dobra - w ramach „Przebudowy drogi gminnej 340130K „Pótrzezki-Droga Pótrzezki” na odcinku - w km od 2+072 do km 2+524
Lokalizacja:	Gmina: Dobra, Obręb: Pótrzezki, dz.: 37, 1050, 1051, 1052
Wnioskodawca:	MURZYNIAK MARIUSZ Lipnica Wielka 616a, 34-483 Lipnica Wielka
Inwestor:	GMINA DOBRA Dobra 233, 34-642 Dobra
Przewodniczący:	Aneta Tatka Inspektor w Wydziale Geodezji, Kartografii i Katastru
Sposób przeprowadzenia narady:	elektroniczny
Data wpływu:	16.02.2026 r.

PODSUMOWANIE NARADY**Uzgodniono pozytywnie z uwagami**

W wyniku narady koordynacyjnej projekt został wniesiony do bazy GESUT powiatu.

Lista uczestników narady koordynacyjnej wraz z uwagami

Lp.	Nazwa instytucji Sposób uczestnictwa	Stanowisko Uwagi	Imię i nazwisko uczestnika
1	PRZEWODNICZĄCY NARADY KOORDYNACYJNEJ elektroniczny	Stanowisko pozytywne Bez uwag.	Aneta Tatka
2	ORANGE POLSKA S.A. elektroniczny	Uczestnik nieobecny na naradzie	
3	PSG SP.Z O.O. ODDZIAŁ ZAKŁAD GAZOWNICZY W KRAKOWIE elektroniczny	Stanowisko pozytywne Uzgodniono trasę linii teletechnicznej bez uwag.	Józef Mąka
4	TAURON DYSTRYBUCJA S.A. ODDZIAŁ W KRAKOWIE elektroniczny	Stanowisko pozytywne Przed przystąpieniem do prac w odległości mniejszej niż: -3 m od skrajnych przewodów linii napowietrznych nN, -10 m od skrajnych przewodów linii napowietrznych SN,	Szymon Marek

Dokument wygenerował(a): Aneta Tatka, dn. 25-02-2026 13:13:17

Jeżeli dokument jest wystawiony elektronicznie, to nie wymaga podpisu analogowego ani pieczęci, lecz wymaga podpisu elektronicznego.

Uwaga: podpis elektroniczny jest niewidoczny – można go zweryfikować tylko odpowiednim programem

		-15 m od skrajnych przewodów linii napowietrznych WN, należy uzgodnić bezpieczne metody pracy ze Spółką eksploatującą sieć. Odległości powyższe dotyczą również użycia dźwignic, licząc odległość od najdalej wysuniętej części maszyny do skrajnego przewodu. Prace ziemne należy prowadzić w ten sposób, aby nie naruszać ustojów słupów linii jw., inaczej będą musiały być odbudowane kosztem i staraniem winnego ich uszkodzenia. Należy zachować minimalną odległość projektowanych sieci podziemnych od istniejących fundamentów słupów linii energetycznych: - linii nN - 1m, - linii SN - 2m, - linii WN - 5m. Uzgadnia się z uwagą, że prace w pobliżu urządzeń podziemnych TAURON Dystrybucja S.A. należy wykonać ręcznie, zgodnie z obowiązującymi normami. Wskazane jest ze względu na bezpieczeństwo osób i mienia, by przed przystąpieniem do prac wystąpić do TAURON Dystrybucja S.A. Oddział w Krakowie o nadzór branżowy. Kategorycznie zabraniamy prowadzenia robót ziemnych sprzętem mechanicznym bez nadzoru w odległości mniejszej niż 2m od zlokalizowanego przekopem kontrolnym kabla. Uzgadnia się z uwagą, że prace w pobliżu urządzeń podziemnych TAURON Dystrybucja S.A. należy wykonać ręcznie, zgodnie z obowiązującymi normami. Kable elektroenergetyczne będące w kolizji poprzecznej z planowaną inwestycją należy zaprojektować jako przejście w rurze osłonowej przepustu z uwzględnieniem zapasowego, wolnego przepustu rurowego wychodzącego 0,5m poza jezdnię/wjazd/chodnik. Należy stosować następujące średnice rur ochronnych: Dla kabli 1 kV rury o średnicy minimum 110mm koloru niebieskiego. Dla kabli SN rury minimum 160mm koloru czerwonego. Zabezpieczenie kabli wykonać zgodnie z wytycznymi stanowiącymi załącznik do uzgodnienia. W zakresie uzgodnienia z siecią oświetlenia drogowego oraz ewentualnej kolizji z siecią oświetlenia należy kontaktować się z TAURON Nowe Technologie S.A.”	
5	WÓJT GMINY DOBRA elektroniczny	Stanowisko pozytywne	Jan Kordeczka
	Wnioskodawca		MURZYNIAK MARIUSZ

Treść protokołu została uzgodniona z osobami, które uczestniczyły w naradzie wyłącznie za pomocą środków komunikacji elektronicznej.

**Z upoważnienia Starosty Limanowskiego
Aneta Tatka Inspektor w Wydziale Geodezji,
Kartografii i Katastru**

.....
Podpis przewodniczącego narady

POUCZENIE:

1. Przedstawiciele instytucji zostali zawiadomieni o sposobie, terminie i miejscu przeprowadzenia narady koordynacyjnej zgodnie z ustawą Prawo geodezyjne i kartograficzne (t.j. Dz. U. z 2020 r. poz.2052 z późn. zm.). W myśl art. 28b ust. 3 pkt 4 tej ustawy w naradzie koordynacyjnej mogą wziąć udział również inne podmioty, które mogą być zainteresowane rezultatami narady koordynacyjnej, w szczególności zarządzające terenami zamkniętymi, w przypadku sytuowania części projektowanych sieci na tych terenach.
2. Niniejsze uzgodnienie wykonano w oparciu o treść mapy zasadniczej, która może nie zawierać projektów wszystkich urządzeń podziemnych nie podlegających uzgodnieniu na mocy art. 28b ust. 2 ustawy Prawo geodezyjne i kartograficzne (t.j. Dz. U. z 2020 r. poz.2052 z późn. zm.).
3. Znaki geodezyjne, urządzenia zabezpieczające te znaki oraz budowle triangulacyjne podlegają ochronie w myśl art. 15 ustawy Prawo geodezyjne i kartograficzne (t.j. Dz. U. z 2020 r. poz.2052 z późn. zm.).

