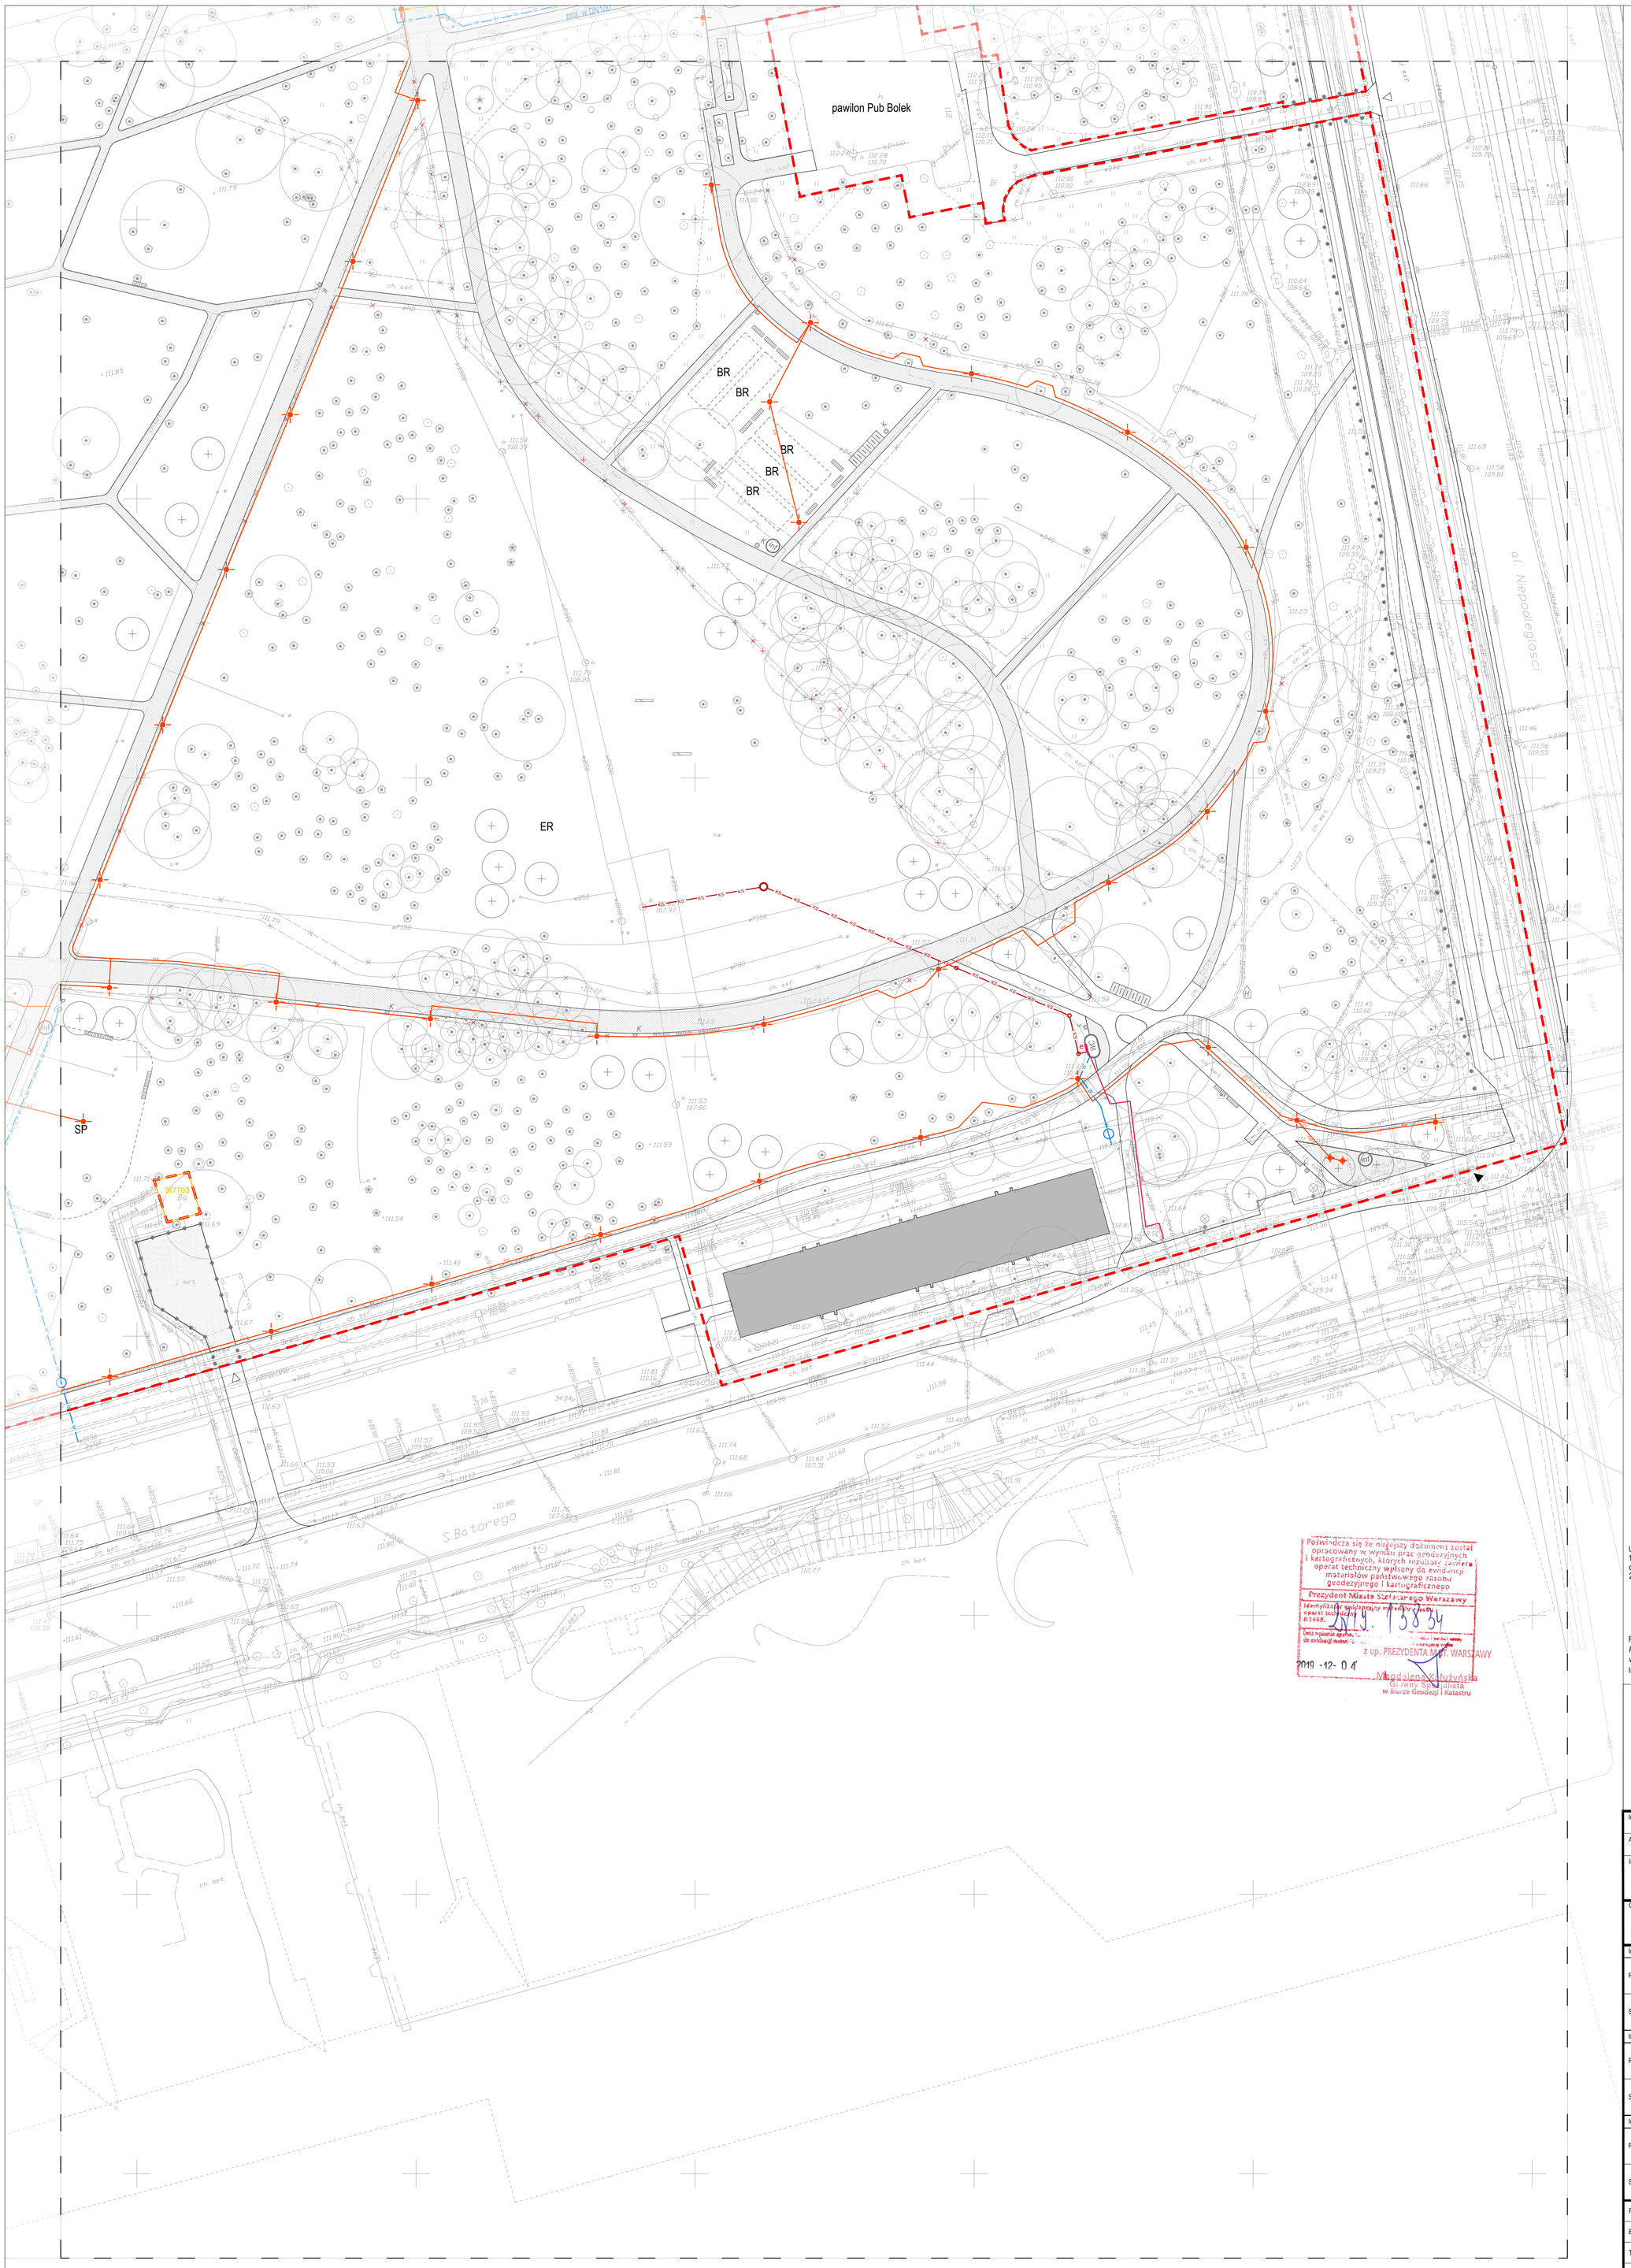

LEGENDA:

OZNACZENIA:

	granica opracowania
	budynek projektowany
	obrys kubatury podziemnej / podziemna komora technologiczna
	budynek istniejący
	budynek przeznaczony do rozbiórki wg odrębnego opracowania
	ilość kondygnacji
	wejście do budynku
	wjazd na teren opracowania
	główne wejście do Parku

PROJEKTOWANE UZBROJENIE TERENU:

W	instalacja wody
WS	instalacja wody surowej
KS	instalacja kanalizacji sanitarnej
TEL/TELEV	instalacja teletechniczna
ELE	instalacja elektryczna - trasy oświetlenie
ELE	instalacja elektryczna - trasy złącza
ELE	instalacja elektryczna - nowe okablowanie prowadzone po istniejącej trasie
	instalacje do demontażu
	hydrant przeciwpożarowy
	latarnia parkowa
	oświetlenie specjalne
	oświetlenie specjalne - liniowe
HYD	hydrotechnika - instalacje sanitarne
HYD	hydrotechnika - instalacje elektryczne

UWAGI:
1. Rysunek jest objęty prawami autorskimi i nie może być używany czy reprodukowany w części lub w całości bez pisemnej zgody właściciela.
2. Dokumentację rysunkową należy rozpatrywać łącznie z częścią opisową.

Fundusze Europejskie Infrastruktura i Środowisko | Rzeczpospolita Polska | Unia Europejska Fundusz Spójności

Projekt pn. *„Rozwój i uporządkowanie terenów zieleni wraz z elementami rekreacyjnymi na terenie Parku Pola Mokotowskie, Parku Żeromskiego oraz Parku Ogrody Kosmosu w Warszawie"* jest współfinansowany przez Unię Europejską z Funduszu Spójności w ramach Programu Operacyjnego Infrastruktura i Środowisko 2014-2020

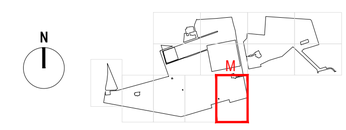

Inwestycja:	Rozwój i uporządkowanie terenów zieleni wraz z elementami rekreacyjnymi na terenie Pola Mokotowskiego
Adres:	dz. nr ew. 8/3 z obrębu 5-05-09 oraz dz. nr ew. 18/9, 19/2, 19/3, 31, 25, 33, 3, 4, 10, 15/2, 16/7, 35/1, 35/3 z obrębu 2-01-06, dz. nr ew. 1 z obrębu 5-05-09, Warszawa
Inwestor:	**ZARZĄD ZIELENI M.ST. WARSZAWY** ul. Hoża 13A, 00-528 Warszawa tel. +48 22 277 42 00; fax +48 22 277 42 01; kontakt@zzw.waw.pl
Generalny Projektant:	**W X C A S p. z o.o.** UL.BRACKA 18 LOK.62, 00-028 WARSZAWA TEL. (22) 120 19 00, wxca@wxca.pl

Instalacje sanitarne - wod-kan			
Projektant:	Dariusz Stelmasiak	Sk-ce 17/89	
Sprawdzający:	Konrad Stelmasiak	MAZ/0433/POOS/09	
Instalacje elektryczne:			
Projektant:	Czesław Styś	St-749/83	
Sprawdzający:	Włodzimierz Frączek	St-189/72	
Instalacje teletechniczne:			
Projektant:	Jerzy Lewczyński	DTK-WSB/02502/04/U	
Sprawdzający:	Leszek Stułka	B-TP/07/94	

Faza:	PROJEKT BUDOWLANY
Branża:	INSTALACJE ZEWNĘTRZNE I PRZYŁĄCZA
Tytuł rysunku:	PLAN SYTUACYJNY - OBSZAR M
Numer rysunku:	POMO-PB-1.1-I-100-M

Numer projektu:	Data:	Rysował:	Skala:	Rewizja:
POMO	02.2020	AS, MJN	1:500	

Poświadcza się że niniejszy dokument został opracowany w wyniku prac geodezyjnych i kartograficznych, których rezultat zawiera operat techniczny wpisany do ewidencji materiałów państwowego zasobu geodezyjnego i kartograficznego
Prezydent Miasta Stołecznego Warszawy
Identyfikator ewidencyjny materiału zasobu: operat techniczny nr 1468.
Data wpisania aktu do ewidencji materiałów zasobu: 2019 - 12 - 04
z up. PREZYDENTA M. St. WARSZAWY
Magdalena Kałużyńska
Główny Specjalista
w Biurze Geodezji i Katastru