


MAPA ZASADNICZA
SKALA 1:1000

Układ odniesienia: PL-ETRF89, układ wsp. płaskich: PL-2000 strefa 7 (21°), układ wys.: PL-EVRF2007-N14
Sekcje mapy: 7.114.31.10.2

Nazwa organu prowadzącego państwowy zasób geodezyjny	STAROSTA SANOCKI
Identyfikator ewidencyjny materiału zasobu	P.1817. 1978.1
Nazwa materiału zasobu	MAPA ZASADNICZA
Data wykonania kopii materiału zasobu	05. 03. 2026
Imię, nazwisko i podpis osoby reprezentującej organ	Z up. STAROSTY mgr inż. Lesław Stach Starszy Inspektor w Wydziale Geodezji i Katastru

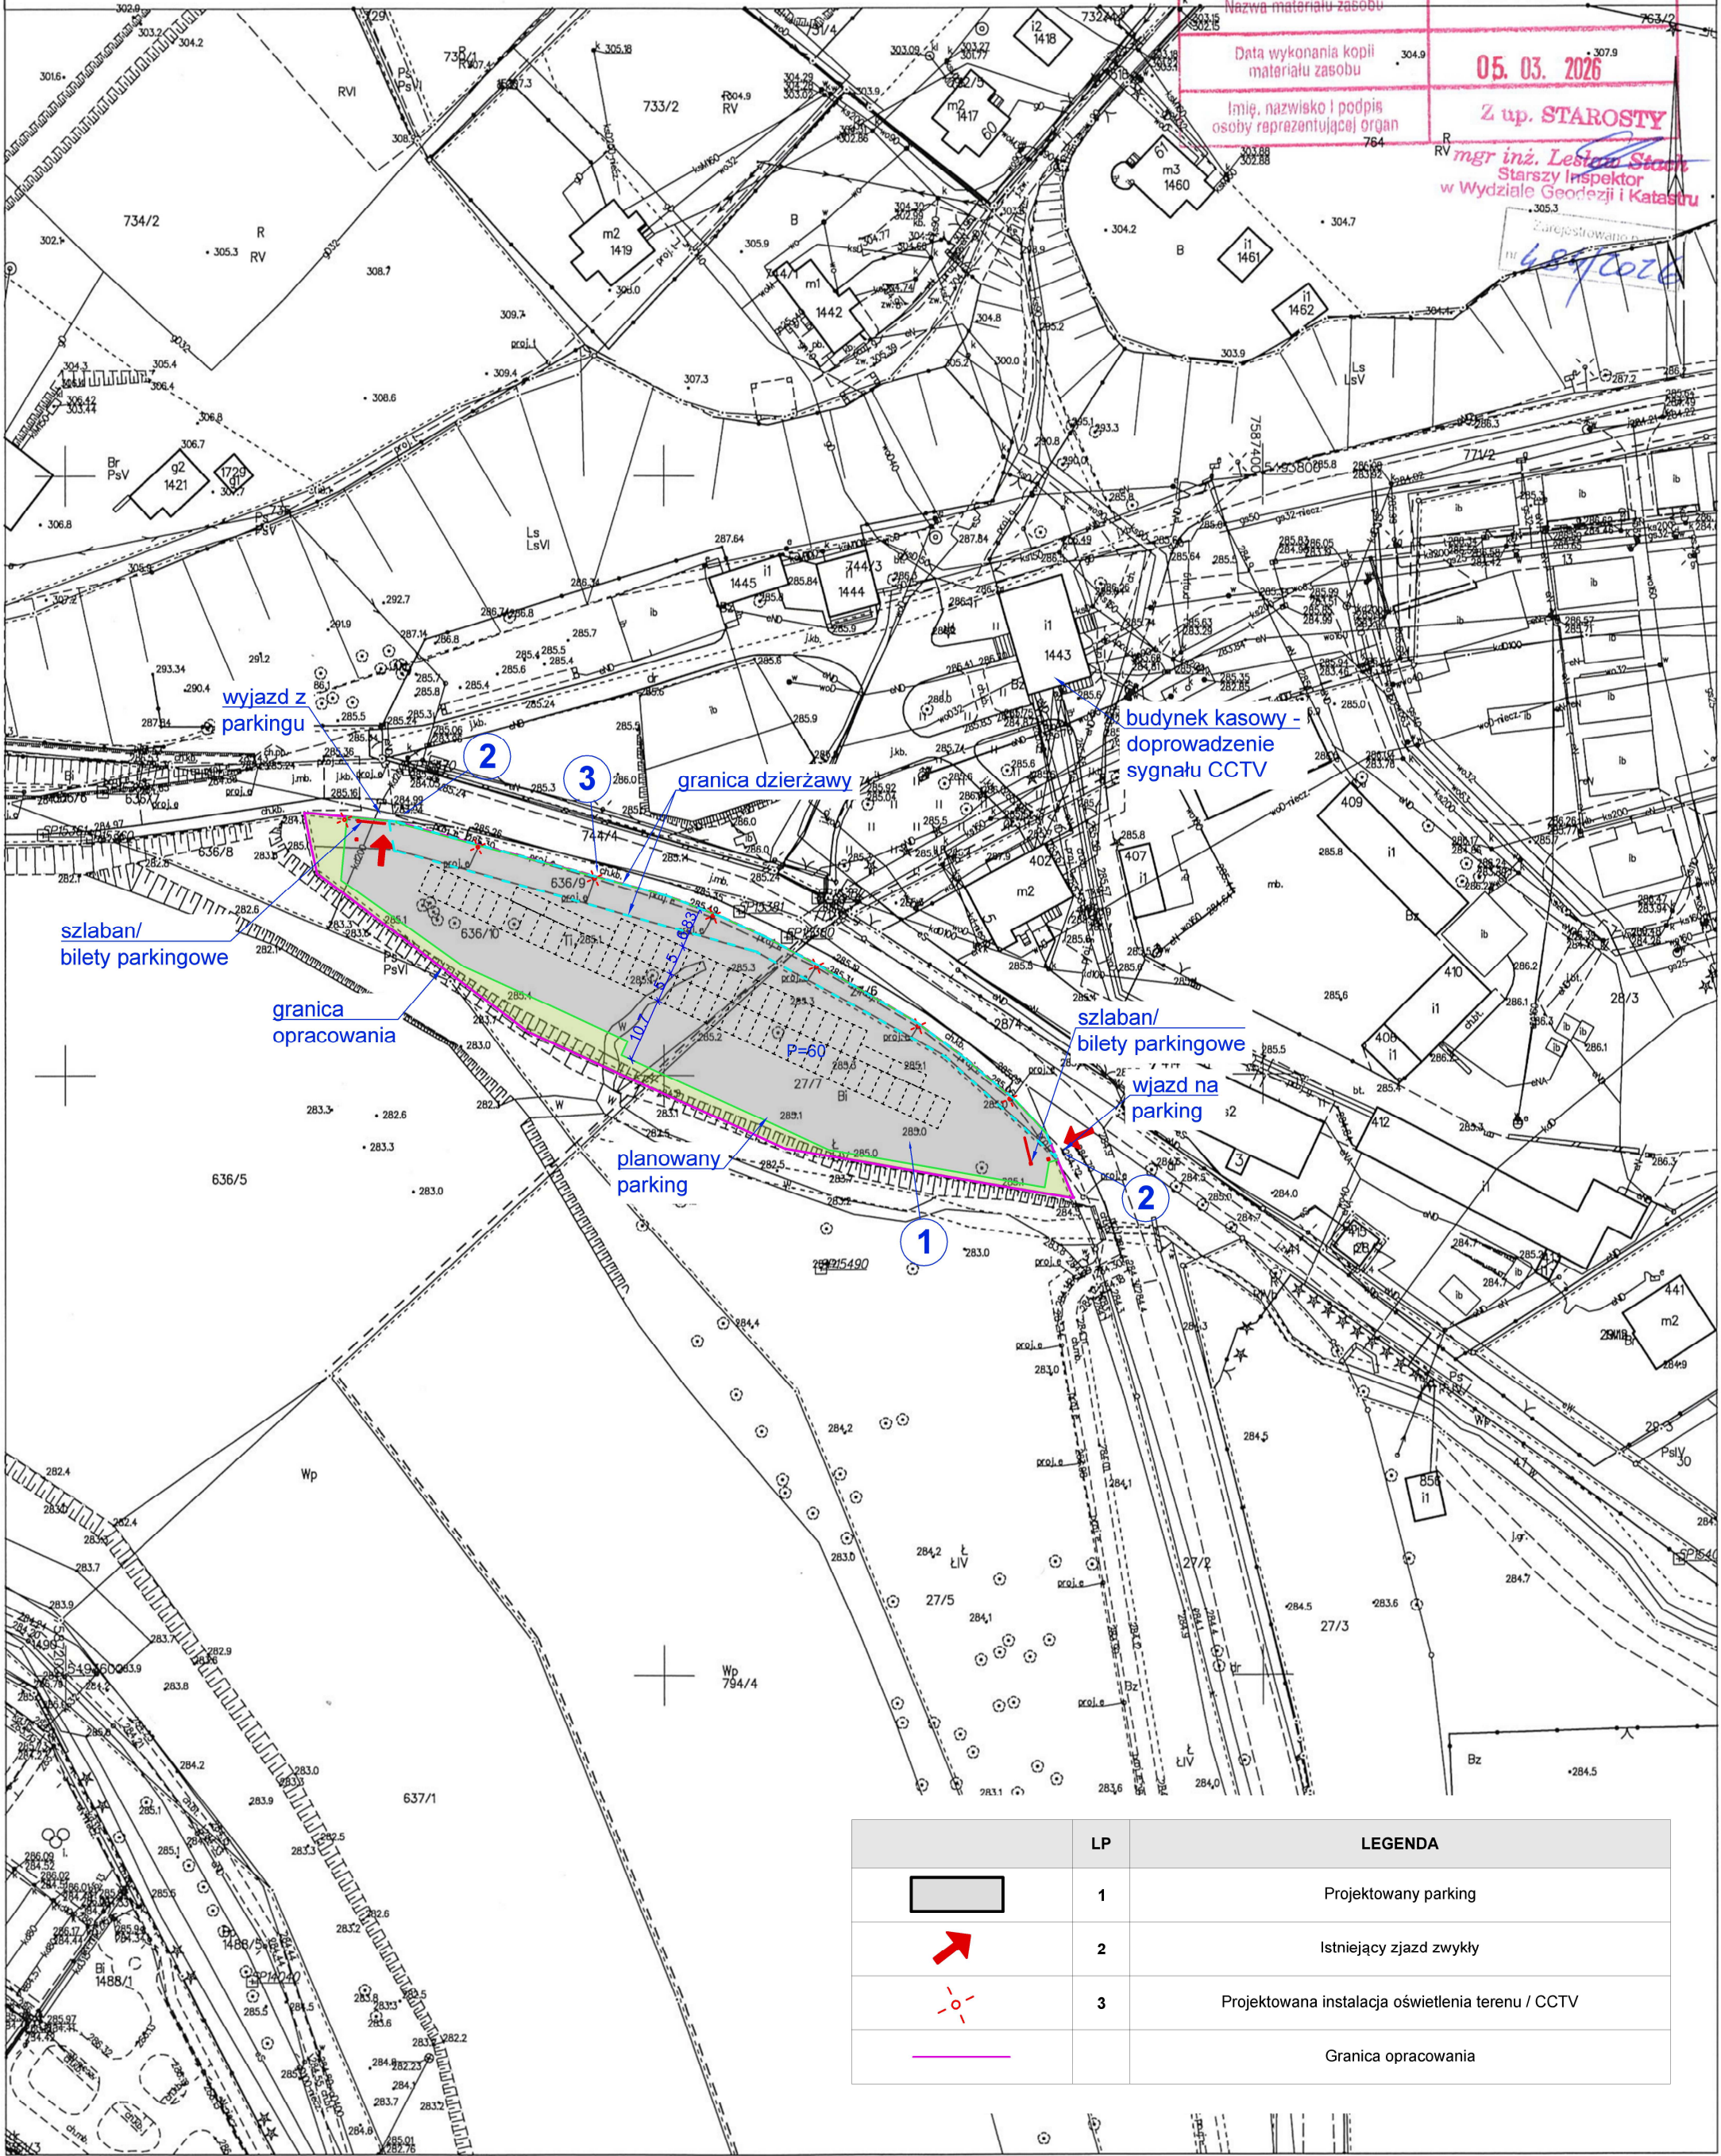

	LP	LEGENDA
	1	Projektowany parking
	2	Istniejący zjazd zwykły
	3	Projektowana instalacja oświetlenia terenu / CCTV
		Granica opracowania