
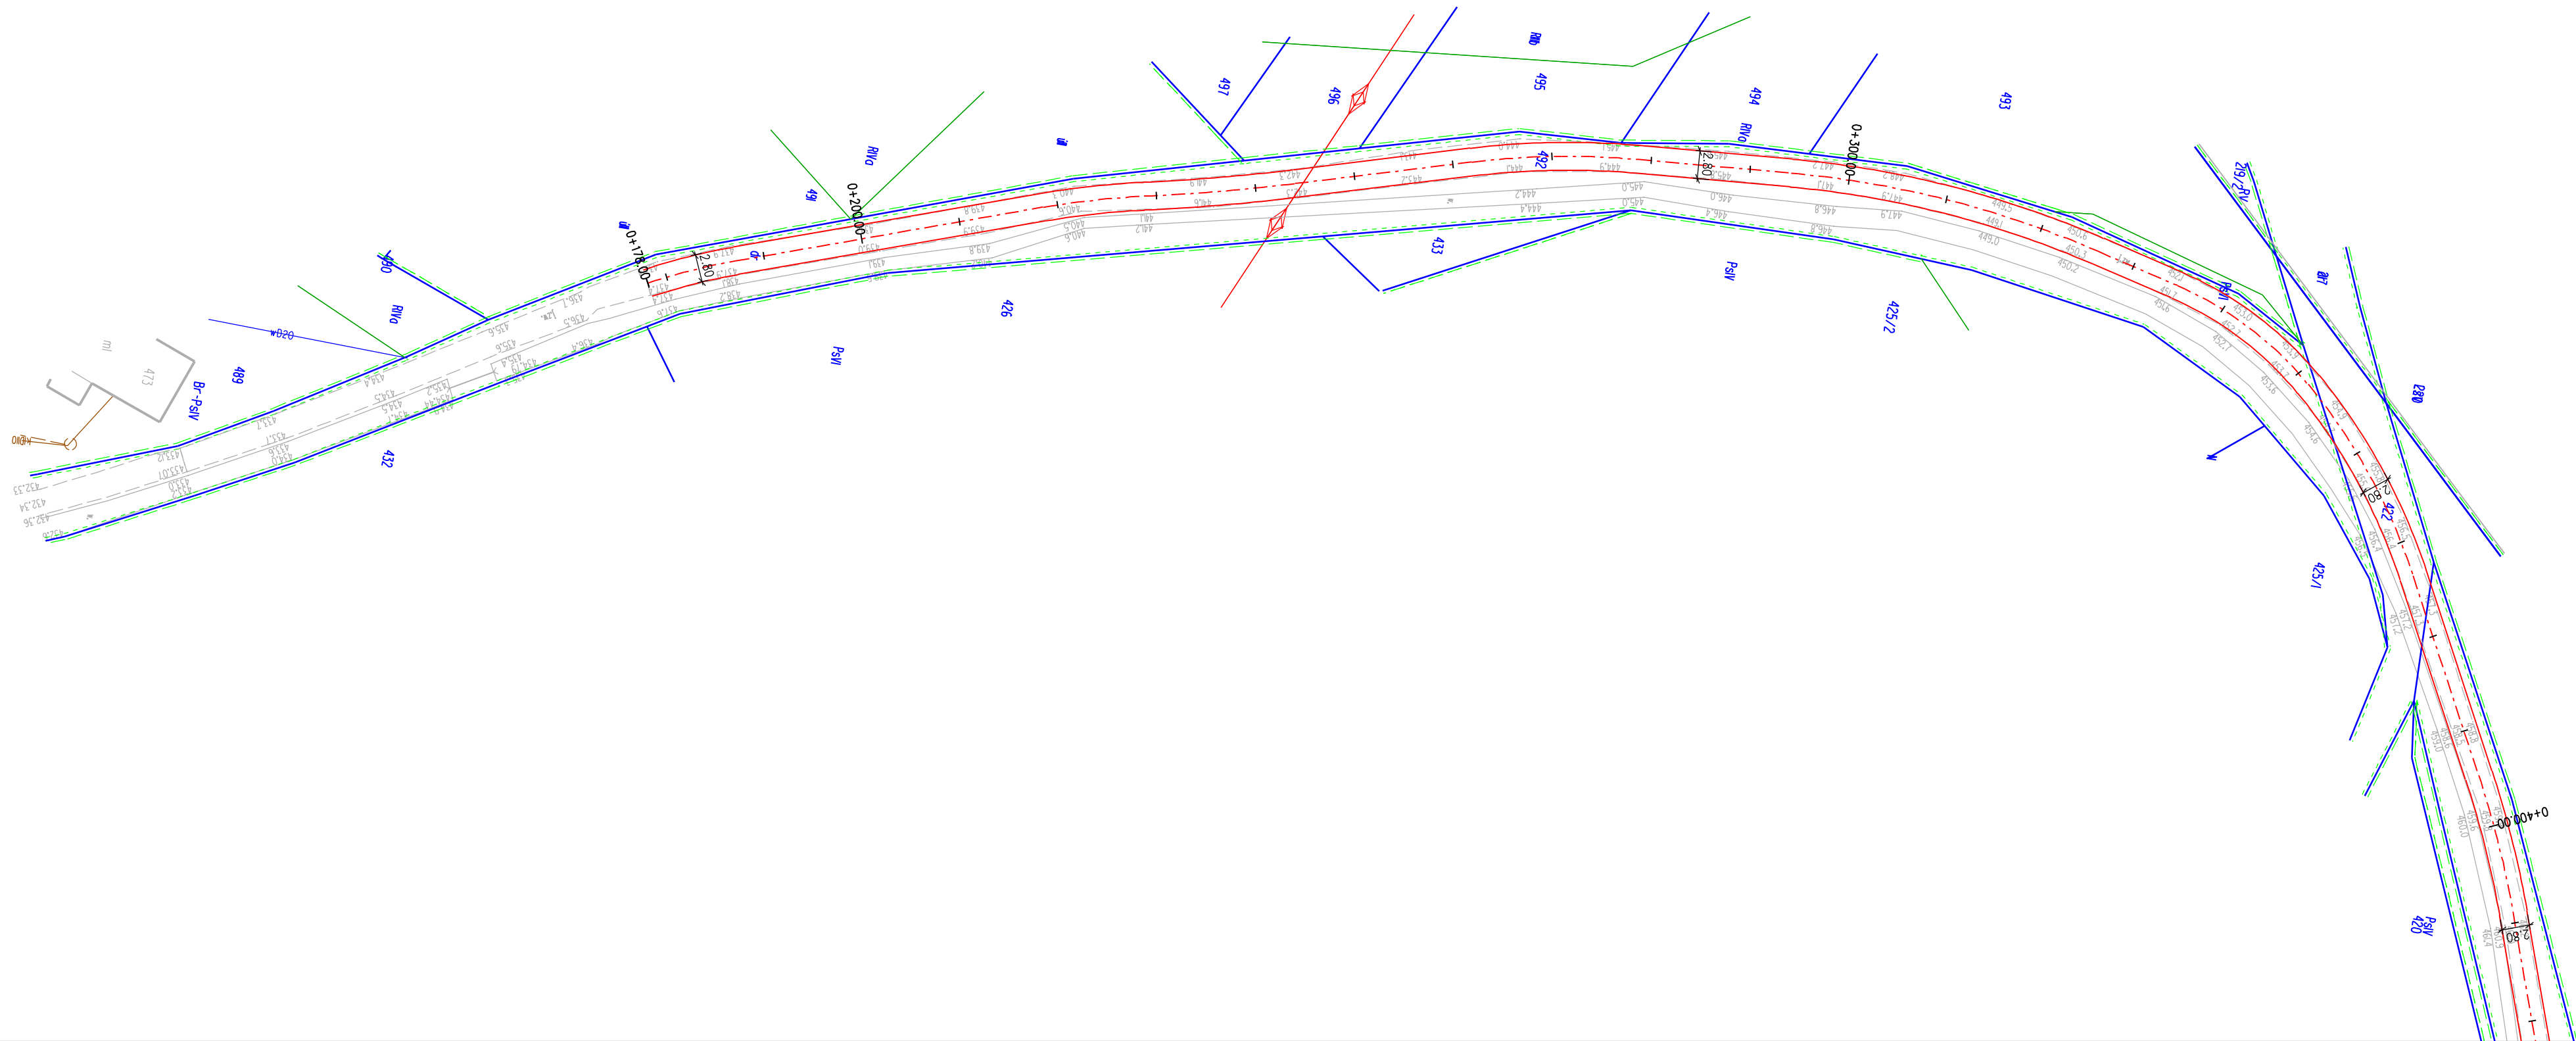


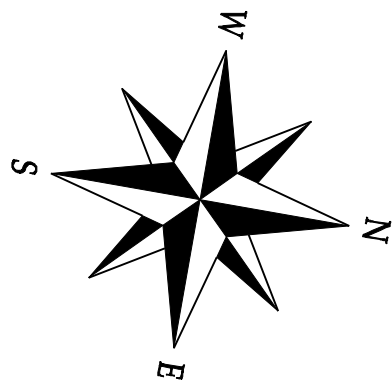

LEGENDA:

- - - - - oś drogi gminnej  
 ————— krawędź jezdni  
 ————— granice działek

|   |                                                 |                                     |
|---|-------------------------------------------------|-------------------------------------|
| <div>bid</div> <div>Biuro Inżynierii Drogowej<br/>38-500 Sanok, ul. Sienkiewicza 1, p. II</div>                                                            |                                                 |                                     |
| Inwestor:<br><div>Gmina Jasliśka, Jasliśka 171, 38-485 Jasliśka</div>                                                                                      |                                                 |                                     |
| Nazwa obiektu:<br><div>Przebudowa drogi gminnej wewnętrznej nr ewid. 397, 422, 492<br/>w miejscowości Posada Jasliśka</div>                                |                                                 |                                     |
| Projektant:<br>(br. drogowa)   | mgr inż. Wojciech Radwański<br>nr upr.: 37/2003 | Skala:<br>1:500                     |
| Opracował:<br>(br. drogowa)   | inż. Radosław Guskiewicz                        | Date:<br>07.2026                    |
| Nazwa<br>rysunku:<br><div>PLAN SYTUACYJNY</div>   |                                                 | Numer<br>rysunku:<br><div>1/1</div> |
| Wszelkie prawa zastrzeżone, włącznie z prawem reprodukcji lub udostępniania osobom trzecim tego rysunku lub jego części bez wyrażonego upoważnienia BID WR |                                                 |                                     |