


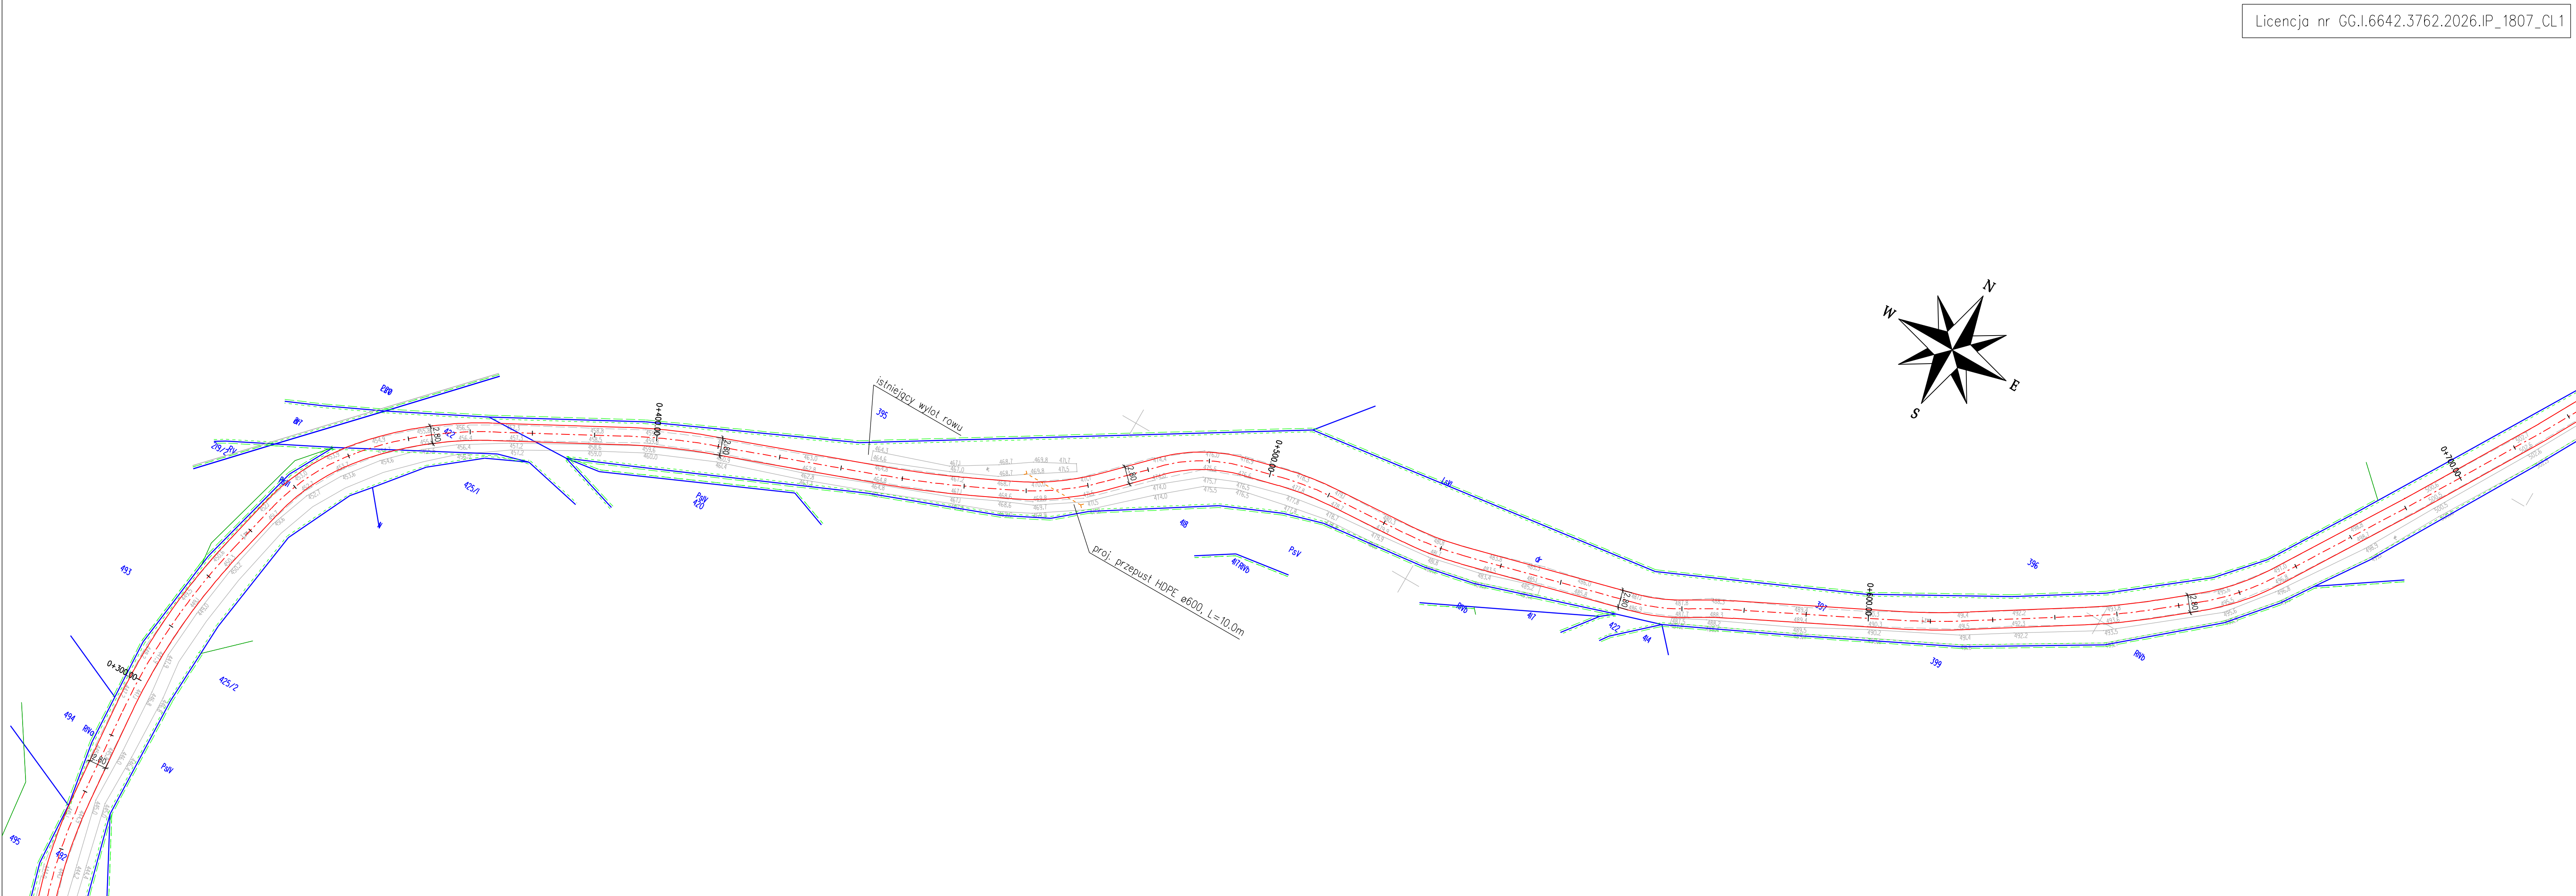

Licencja nr GG.I.6642.3762.2026.IP_1807_CL1

- LEGENDA:
- oś drogi gminnej
 - krawężł jezdni
 - granice działek

bid		Biuro Inżynierii Drogowej 38-500 Sosok, ul. Sienkiewicza 1, p. II	
Inwestor:		Gmina Jasłiska, Jasłiska 171, 38-485 Jasłiska	
Nazwa obiektu:		Przebudowa drogi gminnej wewnętrznej nr ewid. 397, 422, 492 w miejscowości Posada Jasłiska	
Projektant: (br. drogowy)	mgr inż. Wojciech Radwański nr upr.: 37/2003	Podpis	Skala: 1:500
Opracował: (br. drogowy)	inż. Radosław Guszkievicz	Podpis	Data: 07.2026
Nazwa rysunku:	PLAN SYTUACYJNY		
Wszelkie prawa zastrzeżone włącznie z prawem reprodukcji lub udostępniania osobom trzecim tego rysunku lub jego części bez wyraźnego upoważnienia BID WR			