


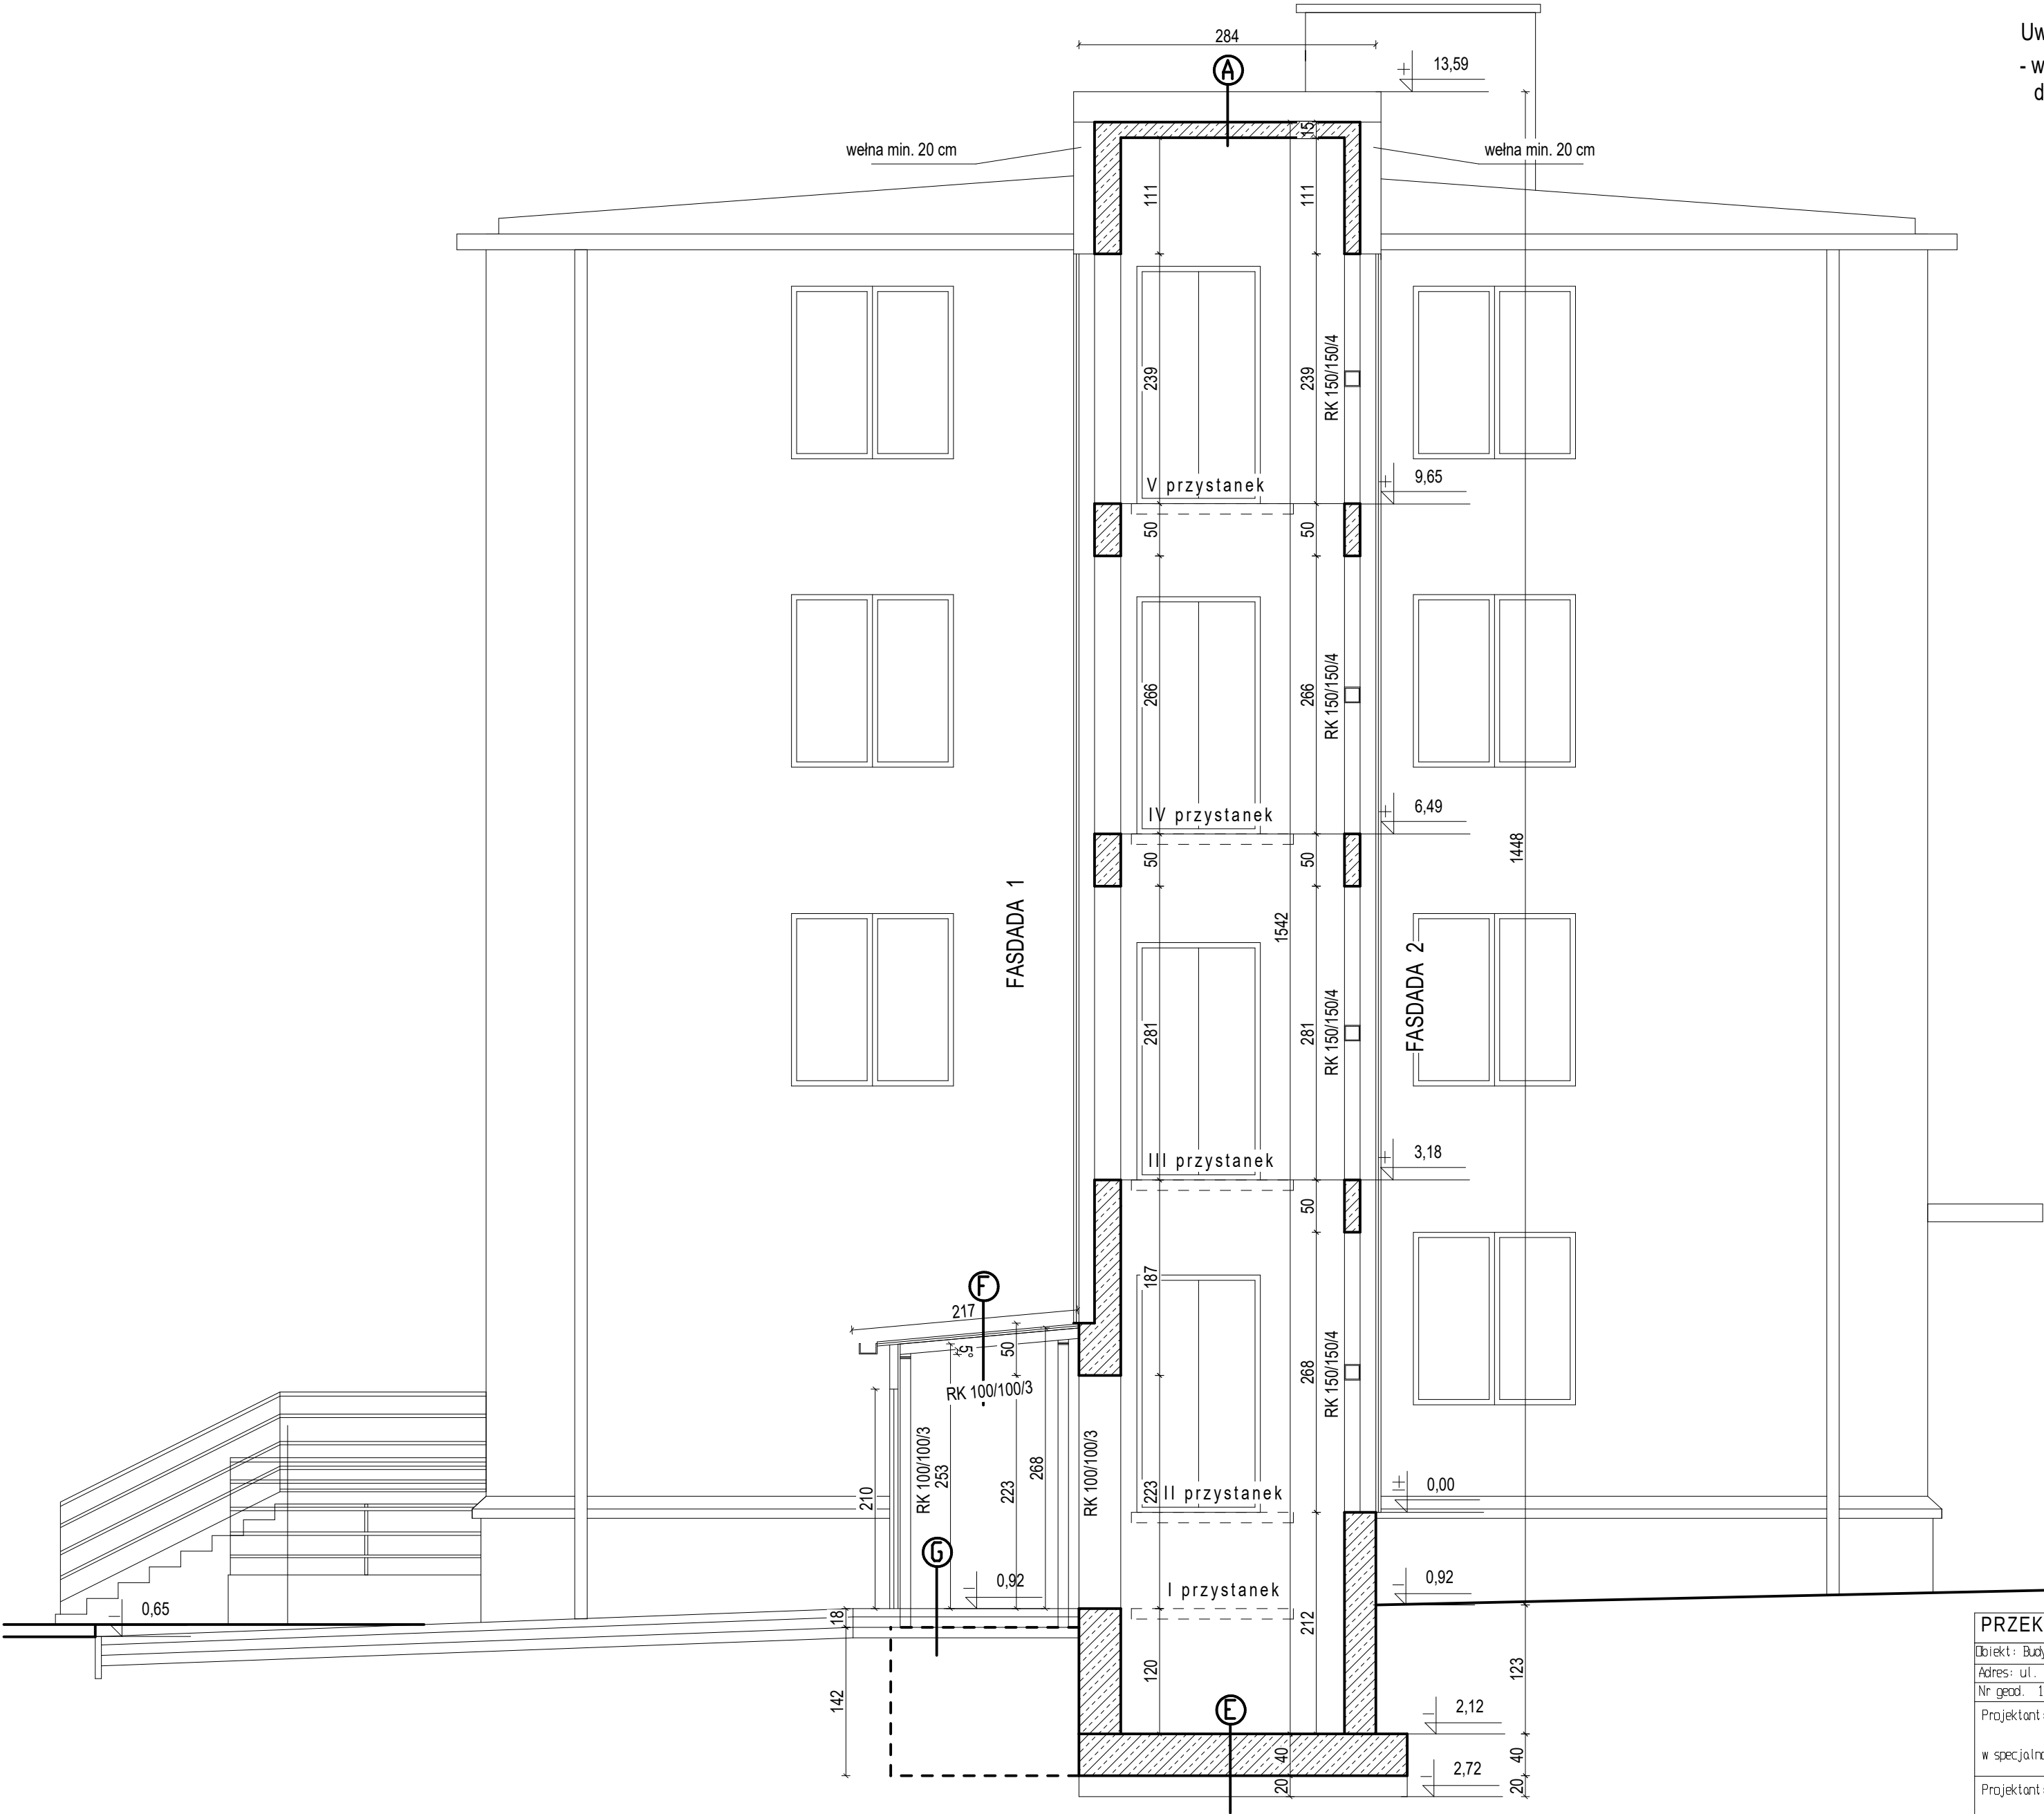

Uwagi:
- wielkość szybu i otworów drzwiowych windy
dostosować do wybranego dźwigu

- A**
- PAPA TERMOZGRZEWALNA WIERZCHNIEGO KRYCIA
 - PAPA TERMOZGRZEWALNA PODKŁADOWA
 - WEŁNA MINERALNA 18 CM
 - POSADZKA CEMENTOWA 4-8 CM
 - FOLIA IZOLACYJNA
 - PŁYTA ŻELBETOWA GR. 15 CM
- B**
- TERAKOTA
 - MASA WYRÓWNUJĄCA
 - STAN ISTNIEJĄCY
 - TYNK CEM.-WAP. GIPSOWANY
- C**
- TERAKOTA
 - MASA WYRÓWNUJĄCA
 - BETON
 - POSPÓŁKA UBITA
- D**
- TERAKOTA
 - POS. CEMENTOWA 5 CM
 - FOLIA IZOLACYJNA
 - STAN ISTNIEJĄCY
 - TYNK CEM.-WAP. GIPSOWANY
- E**
- PŁYTA FUNDAMENTOWA 40 CM
 - POSPÓŁKA UBITA 20 CM
- F**
- SZKŁO HARTOWANE GR. 10 MM NA KONSTRUKCJI STAŁOWEJ ZE STAŁI NIERDZEWNEJ
- G**
- KOSTKA BRUKOWA 8 CM
 - PODSYPKA PIASKOWO - CEM. 10 CM
 - PODBUDOWA Z KRUSZYWA 10 CM

PRZEKRÓJ B-B 1:50 - PROJEKT

Objekt: Budynek administracyjny		Nr str.
Adres: ul. Wojska Polskiego 20, 18-500 Kolno		
Nr geod. 1645/1 i 1645/2	Data	Podpis
Projektant: mgr inż. arch. Marek Orzechowski Nr upr. 15/PDOKK/2012 w specjalności architektonicznej	22-10-2025 r.	
Projektant: mgr inż. Konrad Szlegier Nr upr. PDL/0003/PDOK/08 w specjalności konstrukcyjnej	22-10-2025 r.	
Sprawdził: mgr inż. arch. Anna Antoniuk-Duda Nr upr. LDM 25 w specjalności architektonicznej	22-10-2025 r.	
Sprawdził: mgr inż. Marta Ewa Gwalińska Nr upr. LDM - 57 w specjalności konstrukcyjnej	22-10-2025 r.	