

① 16#10 L=100

		OBIEKT	BUDYNEK ADMINISTRACYJNY	
		ADRES	Kolno, ul. Wojska Polskiego 20	
		TEMAT	ZBROJENIE SZYBU WINDOWEGO	DATA 22.10.2025r.
		RYSUNEK	ŚCIANA WB	SKALA
		PROJEKTANT	mgr inż. Konrad Szlagier Nr. upr.: PD/L00033/POOK/08	1:50
		SPRZĄDZAJĄCY	mgr inż. Maria Ewa Gwalińska Nr. upr.: LOM-57	NR RYS K-3

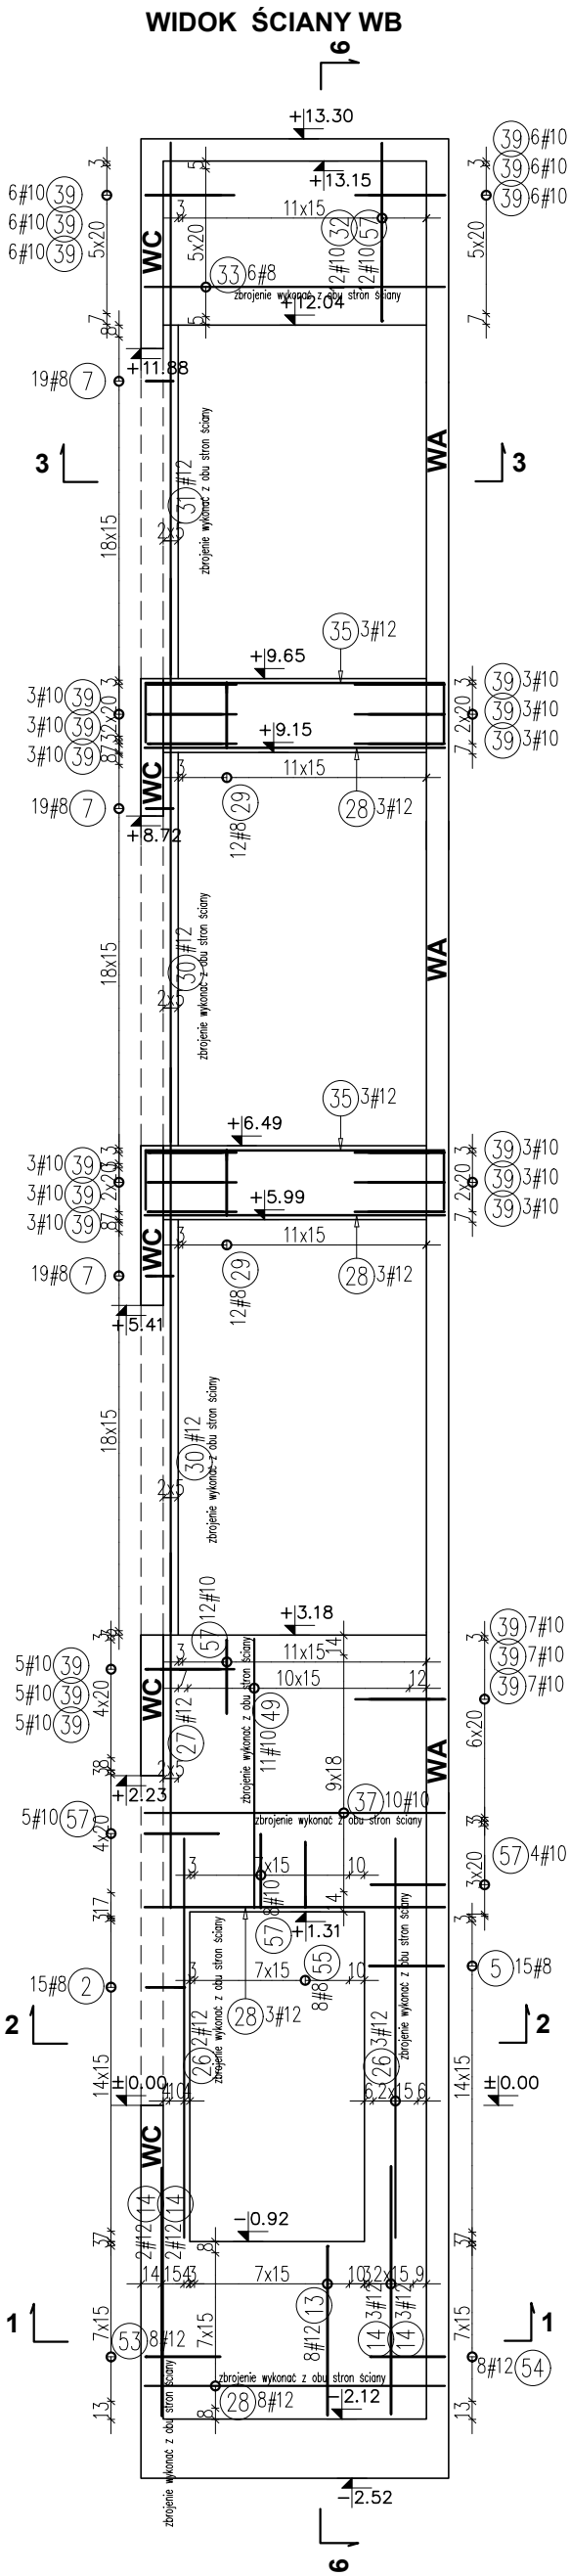









