


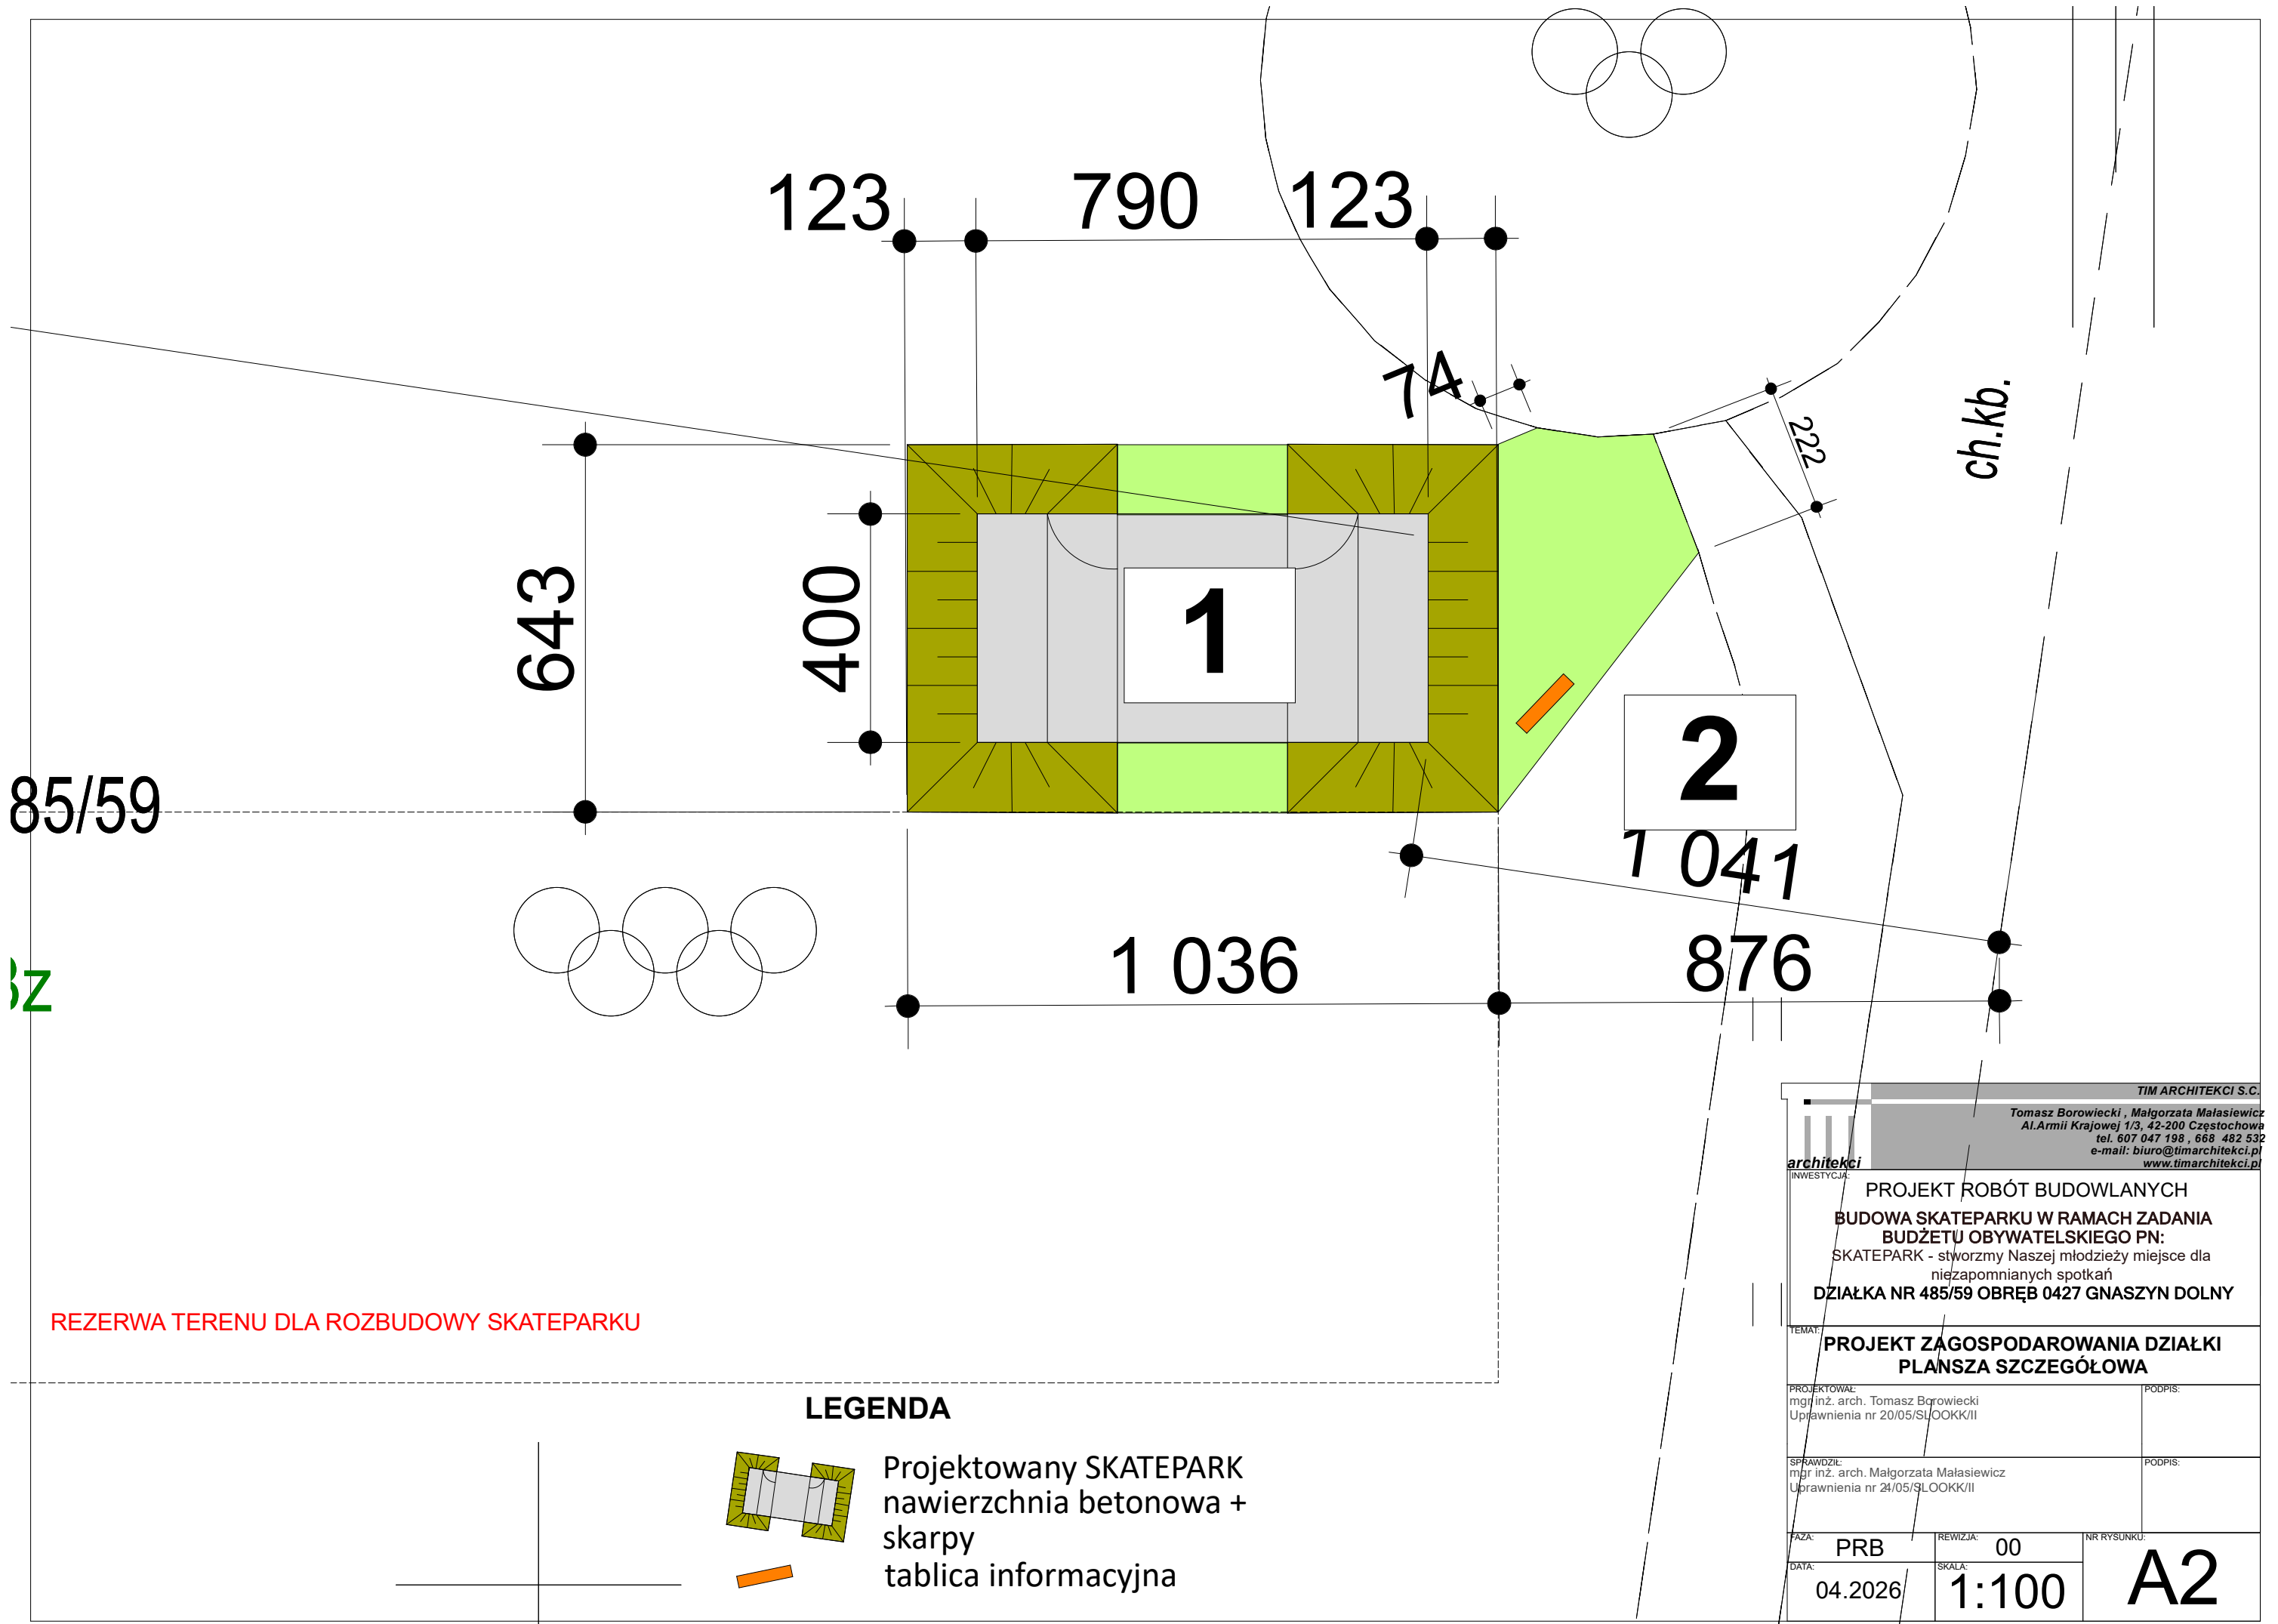



TIM ARCHITEKCI S.C.
Tomasz Borowiecki , Małgorzata Małasiewicz
Al.Armii Krajowej 1/3, 42-200 Częstochowa
tel. 607 047 198 , 668 482 532
e-mail: biuro@timarchitekci.pl
www.timarchitekci.pl

PROJEKT ROBÓT BUDOWLANYCH
BUDOWA SKATEPARKU W RAMACH ZADANIA
BUDŻETU OBYWATELSKIEGO PN:
SKATEPARK - stwórzmy Naszej młodzieży miejsce dla
niezapomnianych spotkań
DZIAŁKA NR 485/59 OBRĘB 0427 GNASZYN DOLNY

TEMAT:
**PROJEKT ZAGOSPODAROWANIA DZIAŁKI
PLANSZA SZCZEGÓŁOWA**

PROJEKTOWAŁ:
mgr inż. arch. Tomasz Borowiecki
Upewnienia nr 20/05/SŁOOKK/II

SPRAWDZIŁ:
mgr inż. arch. Małgorzata Małasiewicz
Upewnienia nr 24/05/SŁOOKK/II

FAZA: PRB
DATA: 04.2026

REWIZJA: 00
SKALA: 1:100

NR RYSUNKU:
A2