

ORIENTACJA
SKALA 1:10000



Sekcja: 7.125.25.11.1.1, -1.2, -1.3

Woj.: podkarpackie

Powiat: dębicki

Jednostka ewid.: 180304_2 Dębica gmina

Obręb: 0011 Pustynia

Nr działki: 612 i inne wg zakresu

GK.6640.4518.2025

Mapa do celów projektowych

skala 1:500

Powstała na podstawie numerycznej mapy zasadniczej
oraz pomiaru bezpośredniego.

Granice uwidoczniono wg stanu ewidencyjnego.

Układ współrzędnych płaskich „2000”, układ wysokości „PL-EVRF2007-NH”

Data opracowania mapy: 24.04.2026r.

Wykonawca:

USŁUGI GEODEZYJNE

inż. Piotr Kubisztal

39-200 Dębica ul. Piłsudskiego 16

REGON 691770790 NIP 872-171-52-42

tel. 515 096 343

mgr inż. Barbara Prorok

GEODETA UPRAWNIONY

świadczenie uprawnień nr 11989

wyd. przez Główny Geodeta Kraju


Podpis jest prawidłowy

Dokument podpisany przez Barbara
Prorok
Data: 2026.04.30 13:35:42 CEST

Oświadczam, że niniejszy dokument został opracowany w wyniku prac geodezyjnych i kartograficznych, których rezultaty zawiera operat techniczny pozytywnie zweryfikowany. Jednocześnie informuję, że jestem świadomy odpowiedzialności karnej za złożenie fałszywego oświadczenia.

Identyfikator zgłoszenia prac geodezyjnych	GK.6640.4518.2025
Organ służby geodezyjnej, który otrzymał zgłoszenie	Starosta Dębicki
Wykonawca prac geodezyjnych	Usługi Geodezyjne inż. Piotr Kubisztal
Numer i data sporządzenia dokumentu zawierającego wynik pozytywnej weryfikacji	GK.6640.4518.2025_1 z dn. 29.04.2026r.
Imię i nazwisko oraz numer uprawnień zawodowych kierownika prac	mgr inż. Barbara Prorok nr uprawnień 11989 zakres 1 i 2

W granicach opracowanej mapy nie wykazano służebności gruntowych, ponieważ nie mają znaczenia dla zamierzenia budowlanego.
Podstawa prawna: §30 ust. 2 pkt 4 Rozporządzenia Ministra Rozwoju z dn. 18.08.2020r. (Dz.U.2020.1429).

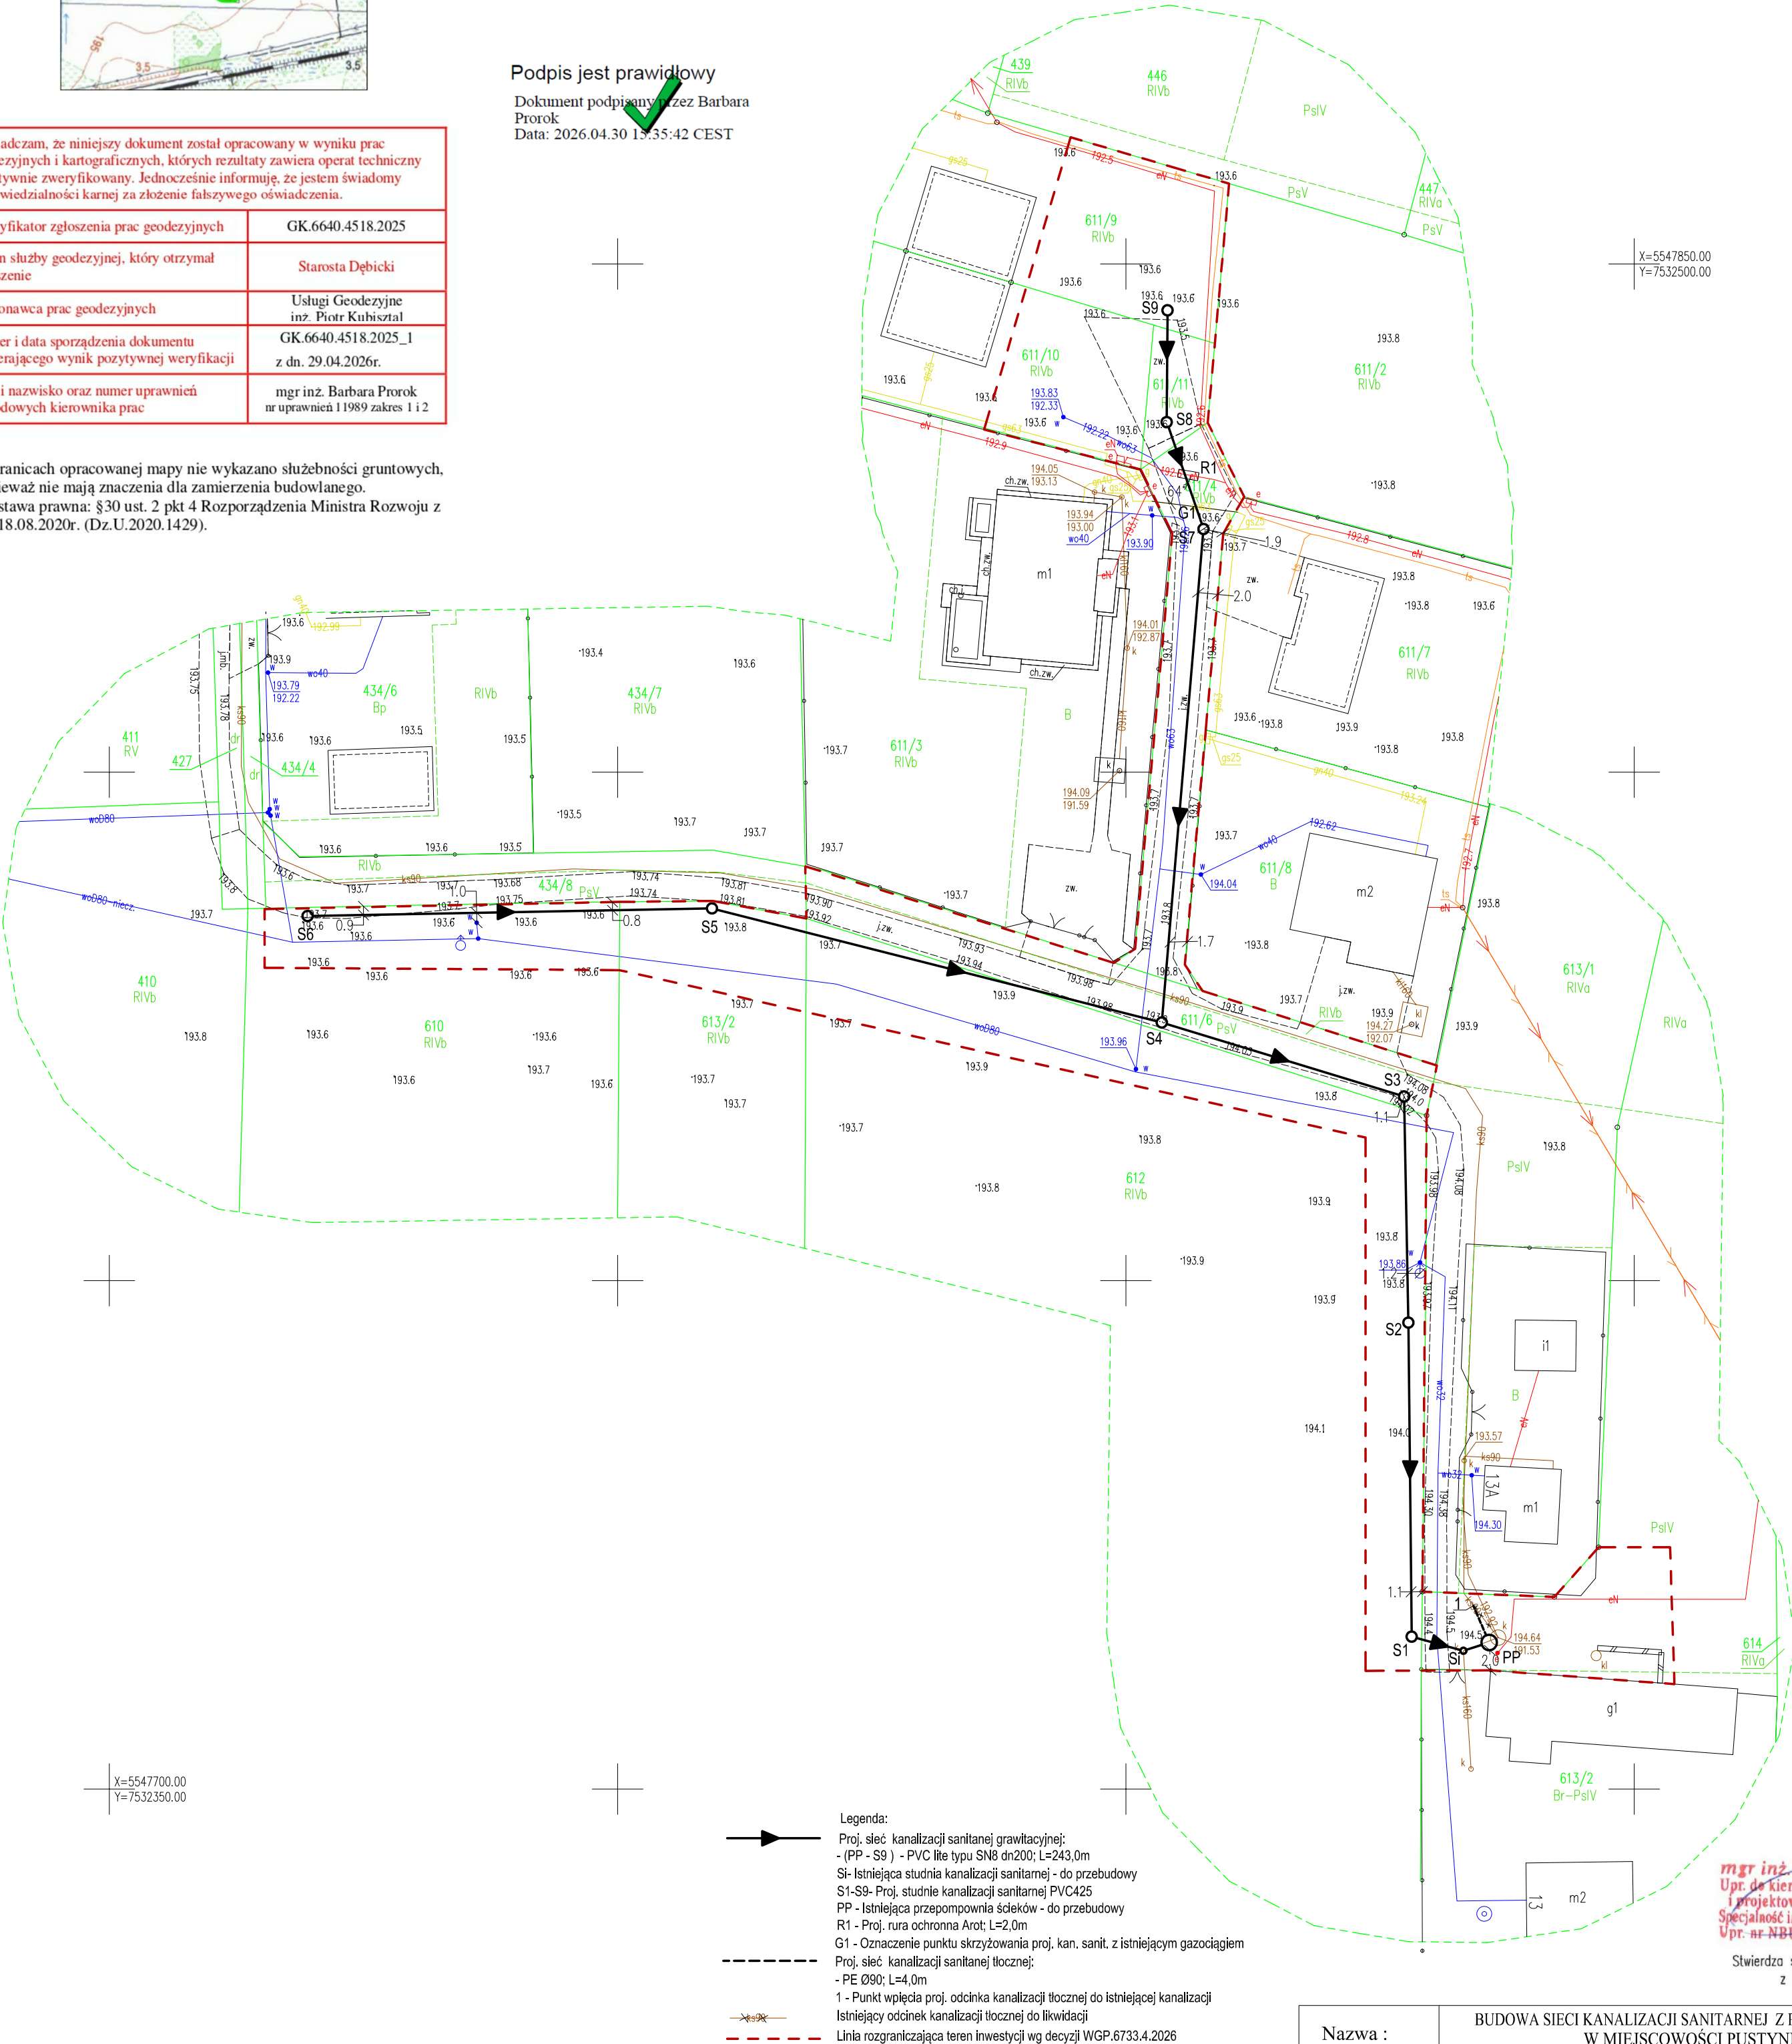

Legenda:

Proj. sieć kanalizacji sanitarnej grawitacyjnej:

- (PP - S9) - PVC lite typu SN8 dn200; L=243,0m

Si- Istniejąca studnia kanalizacji sanitarnej - do przebudowy

S1-S9- Proj. studnie kanalizacji sanitarnej PVC425

PP - Istniejąca przepompownia ścieków - do przebudowy

R1 - Proj. rura ochronna Arot; L=2,0m

G1 - Oznaczenie punktu skrzyżowania proj. kan. sanit. z istniejącym gazociągami

Proj. sieć kanalizacji sanitarnej tłocznej:

- PE Ø90; L=4,0m

1 - Punkt wpiecia proj. odcinka kanalizacji tłocznej do istniejącej kanalizacji

Istniejący odcinek kanalizacji tłocznej do likwidacji

Linia rozgraniczająca teren inwestycji wg decyzji WGP.6733.4.2026

mgr inż. Arkadiusz Wilk
Upr. do kierowania nadzorem
i projektowania bez ograniczeń
Specjalność instalacje i sieci sanitarne
Upr. nr NBUA-7342/79196, S-4/00

Stwierdza się zgodność mapy
z oryginałem

Nazwa :		BUDOWA SIECI KANALIZACJI SANITARNEJ Z PRZEPOMPOWNIĄ W MIEJSCOWOŚCI PUSTYNIA			
Inwestor :		Gmina Dębica ul. Stefana Batorego 13, 39-200 Dębica		Pustynia, obr. 11 dz. nr ewid.: 613/2 i inne	
Rysunek :		ZAGOSPODAROWANIE TERENU			
Projektował : Specjalność: Inst. sanit.		mgr inż. Arkadiusz WILK upr. nr S-4/00			
Skala:	1:500	Data :	05.2026r	Nr rys.	Z1