


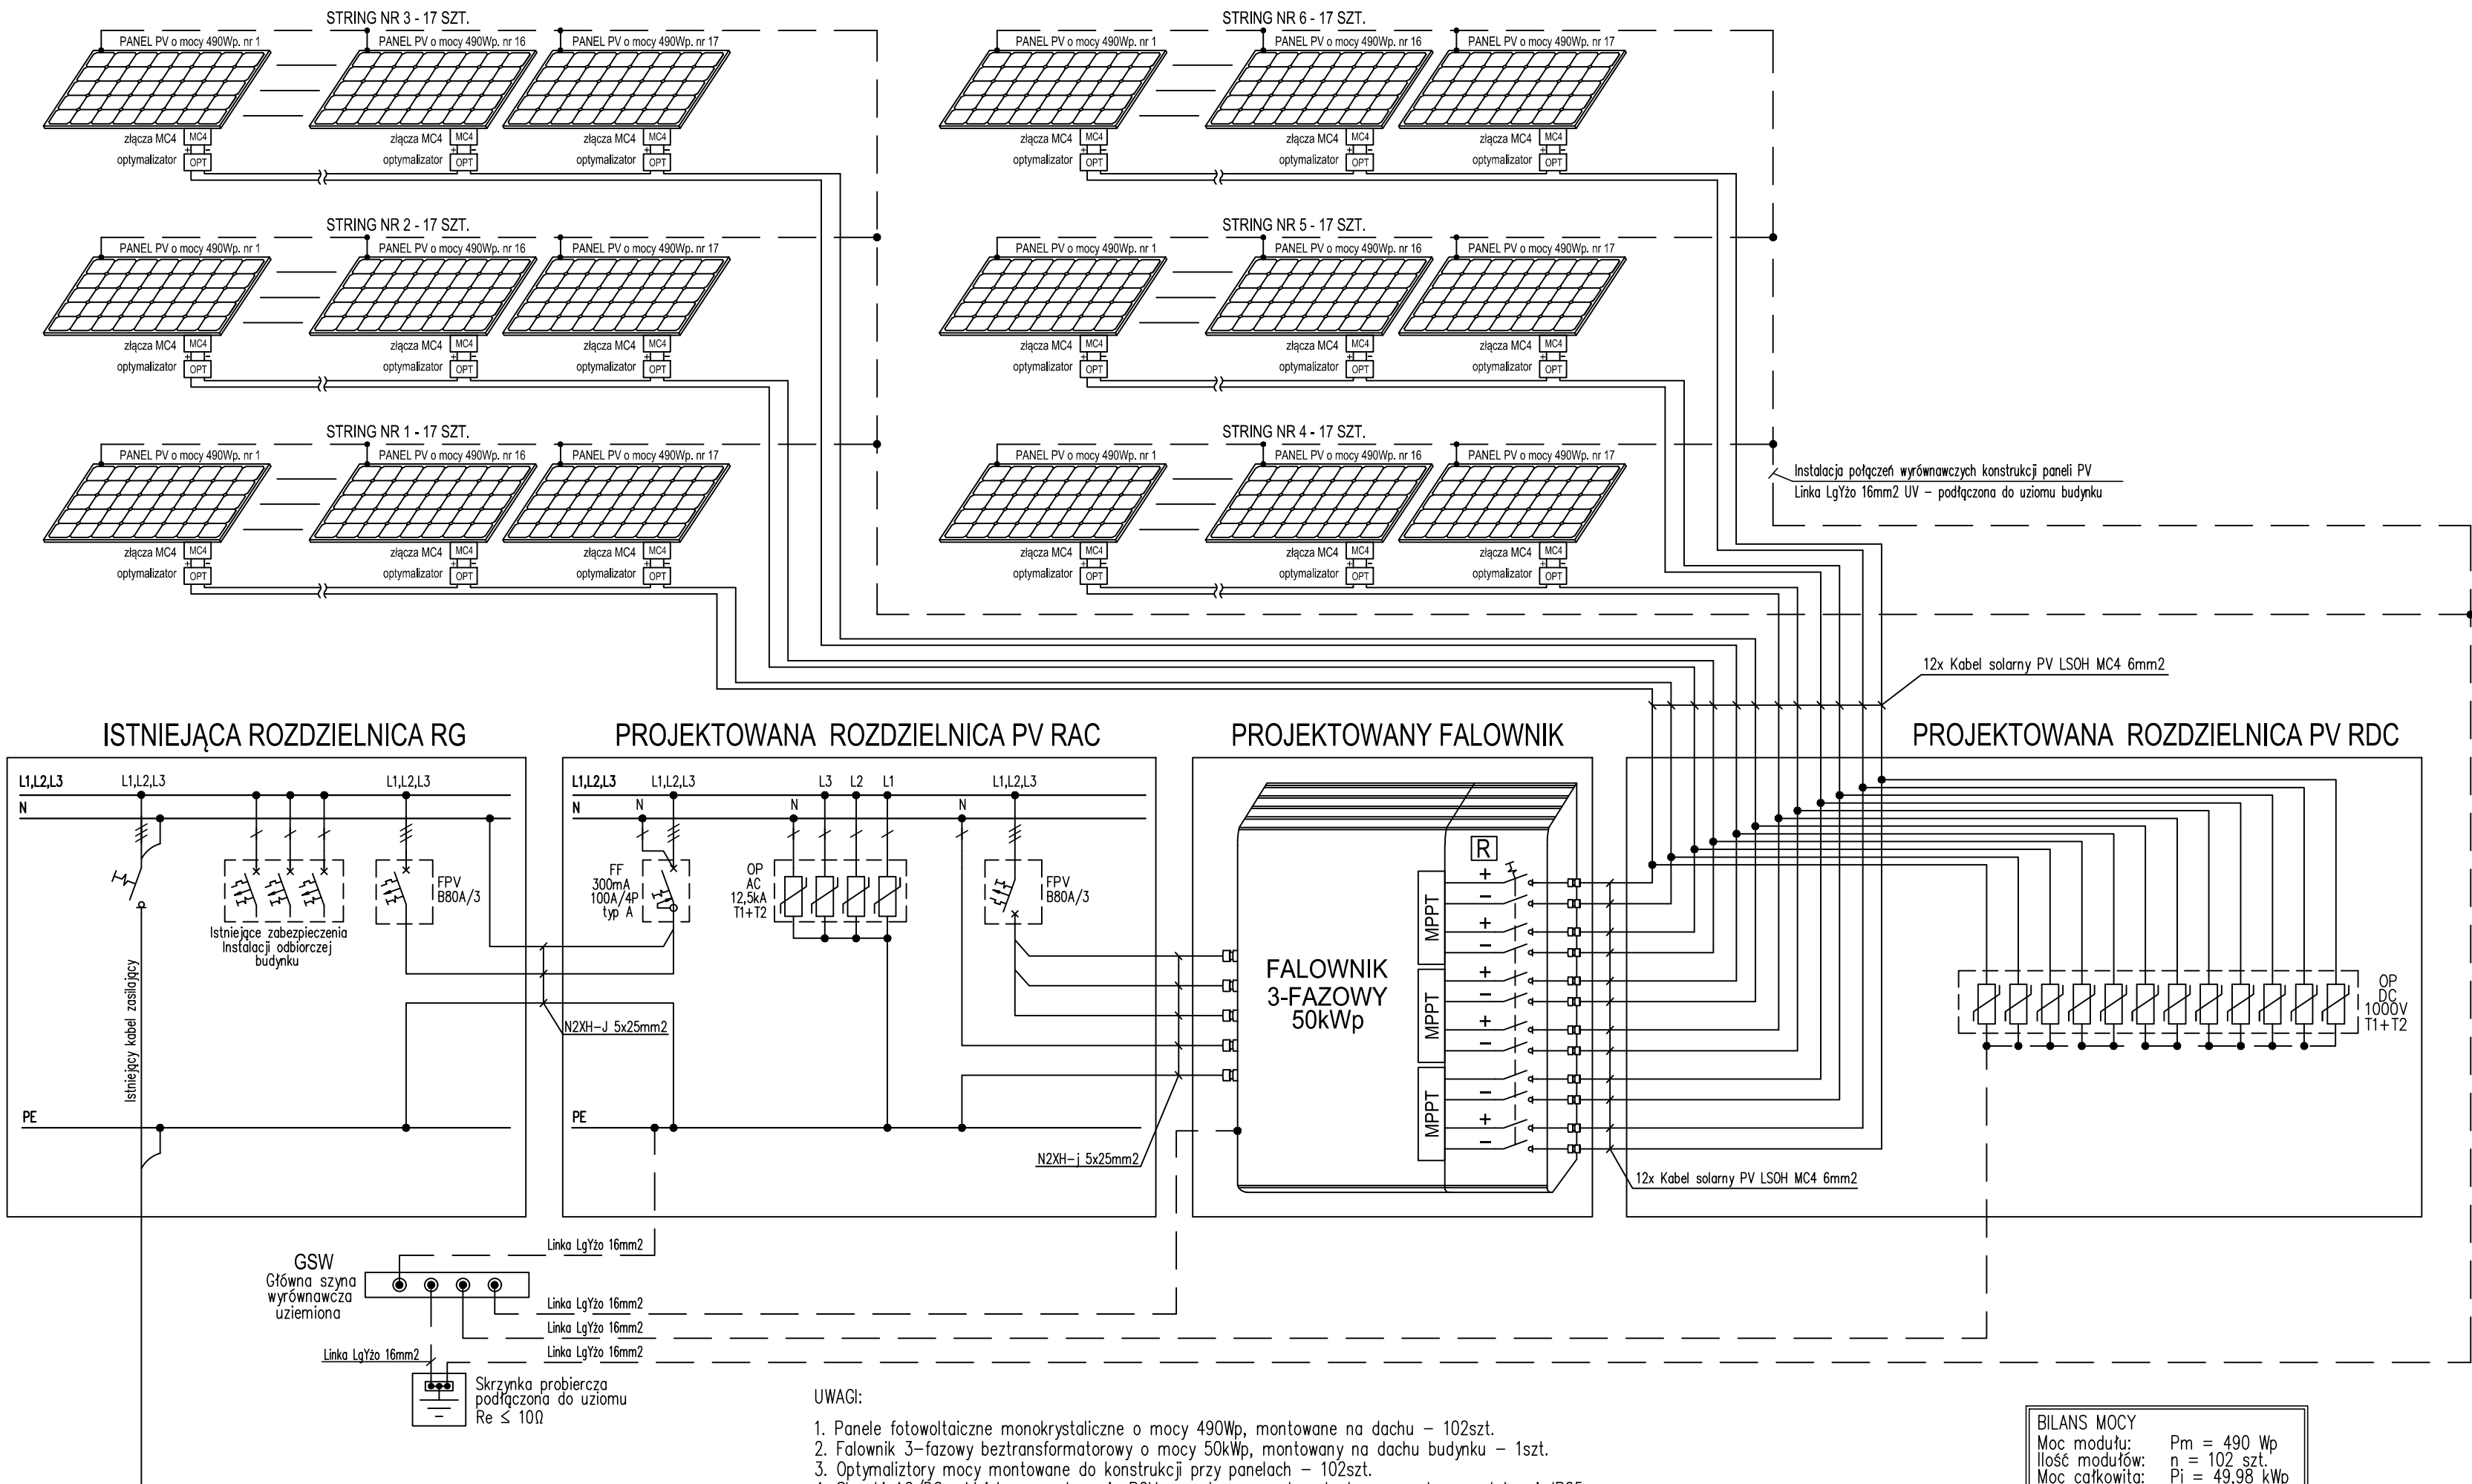

Inwestor	Miasto Stoleczne Warszawa Dzielnica Targówek ul. Kondratowicza 20 00-983 Warszawa	Jednostka projektująca	ELEPROJEKT Tomasz Pacyna ul. Garibaldiiego 4/8 04-078 Warszawa
Nazwa Projektu	Budowa instalacji fotowoltaicznej o mocy do 50 kW na dachu budynku Centrum Wsparcia Społecznego „Na Targówku”.		
Obiekt	ul. Piotra Wysockiego 7, 03-371 Warszawa		
Tytuł rysunku	SCHEMAT INSTALACJI FOTOWOLTAICZNEJ		
Branża	ELEKTRYCZNA	Faza	PROJEKT WYKONAWCZY
Projektant	mgr inż. Tomasz Pacyna	Nr upr. Projektanta	MAZ/0391/P00E/08
Sprawdzający		Nr upr. Sprawdzającego	
Nr umowy	Data 05/2026	Skala -/-	Nr rysunku E-01
			Rewizja 00