


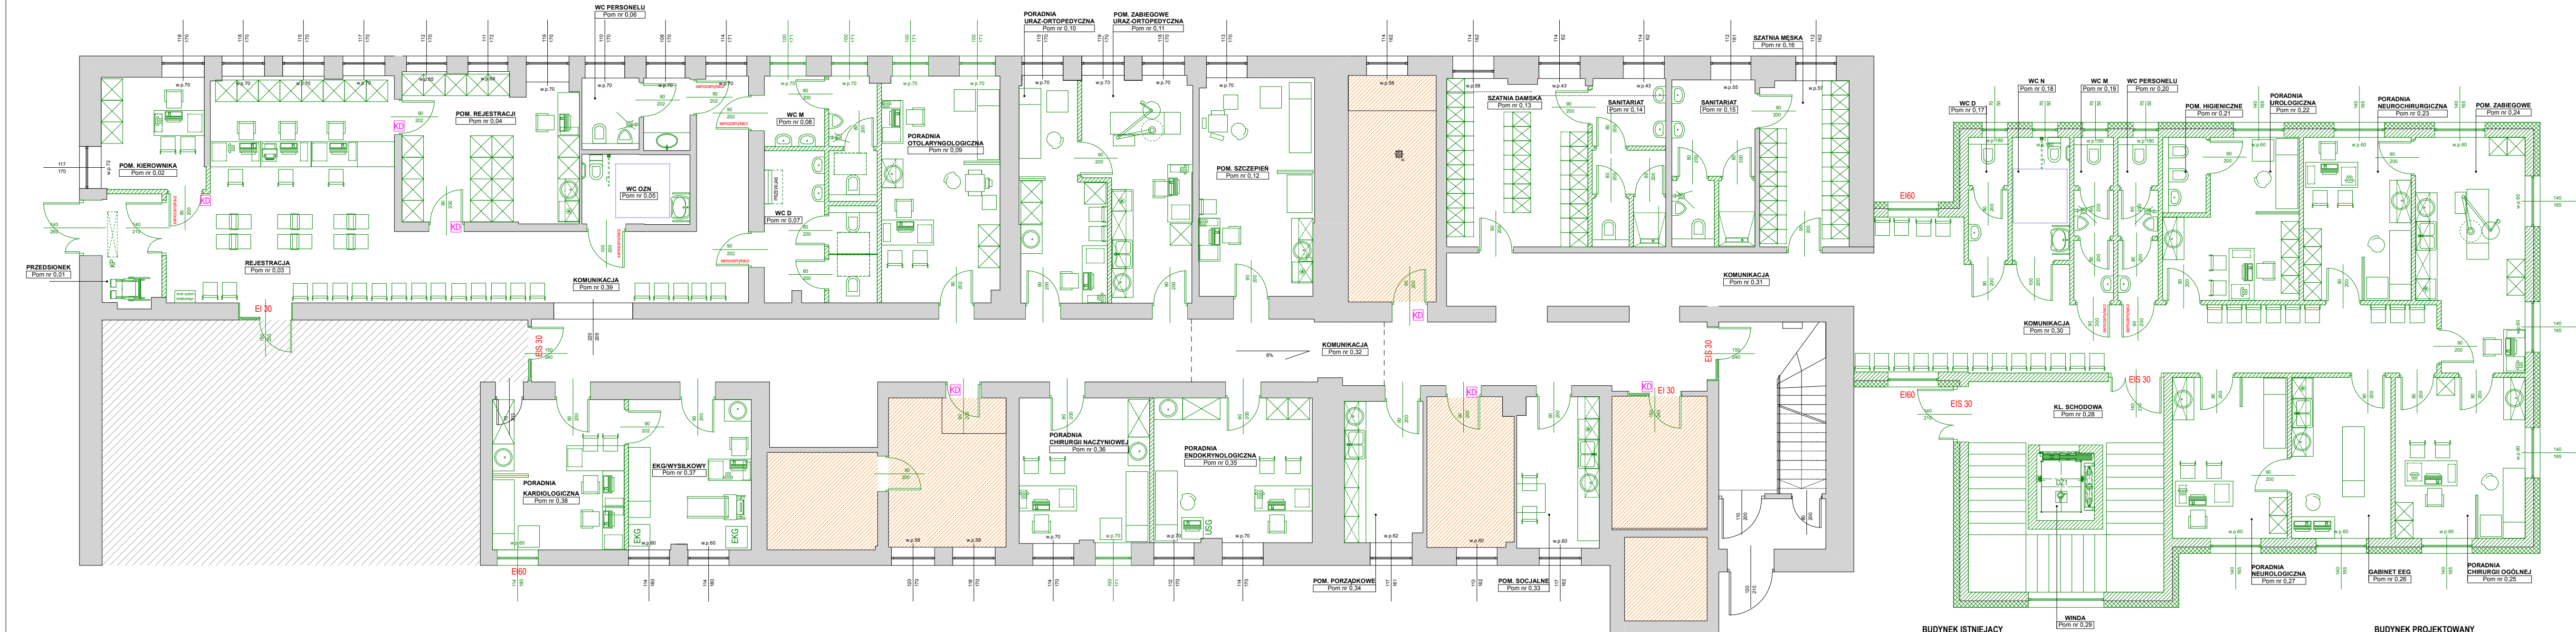

UWAGA:
KOLOREM ZIELONYM OZNACZONO ELEMENTY PROJEKTOWANE

BUDYNEK ISTNIEJĄCY		BUDYNEK PROJEKTOWANY	
Nr	Nazwa	Nr	Nazwa
0,01	PRZEDSIÓNEK	0,15	SANITARIAT
0,02	POM. KIEROWNIKA	0,16	SZATNIA M.
0,03	REJESTRACJA	0,31	KOMUNIKACJA
0,04	POM. REJESTRACJI	0,32	KOMUNIKACJA
0,05	WC OZN.	0,33	POM. SOCIALNE
0,06	WC PERSONELU	0,34	POM. PORZĄDKOWE

PROJEKTOWANIE W BUDOWNICTWIE
Marta Heigel - Kleka
71-276 Szczecin,
ul. Reymonta 23G
tel. +48 501 274 155
NIP 852-105-59-24

PROJEKTANT:	PODPIS:
mgr inż. arch. Alicja Gajdis-Materko upr. nr 5/ZPOIA/OKK/2018 spec. architektoniczna	
SPRAWDZAJĄCY:	PODPIS:
mgr inż. arch. Marta Heigel-Kleka upr. nr 282/Sz/87 spec. architektoniczna	

NAZWA INWESTYCJI:
Program Funkcjonalno-Użytkowy dla zadania: Podniesienie jakości i dostępności świadczeń poprzez rozbudowę, modernizację i doposażenie pomieszczeń dla AOS i leczenia jednego dnia w SPZOZ MSWiA w Szczecinie
ADRES INWESTYCJI:
ul. Jagiellońska 44 70-382 Szczecin, obręb 2148, nr. dz. 3
INWESTOR:
Samodzielny Publiczny Zakład Opieki Zdrowotnej MSWiA w Szczecinie

TEMAT RYSUNKU:
RZUT PARTERU STAN PROJEKTOW ANY

FAZA:	BRANŻA:	NR RYSUNKU:
PFU	ARCHITEKTURA	7
SKALA:	1:100	
DATA:	LUTY 2025	

PRAWA AUTORSKIE ZASTRZEŻONE / COPYRIGHTS RESERVED
Projekt ten chroniony jest prawem zgodnie z Ustawą
o Prawie Autorskim. Wszelkie kopiowanie, powielanie,
odstępowanie i dokonywanie zmian bez zgody autora
jest niedozwolone i podlega karze.