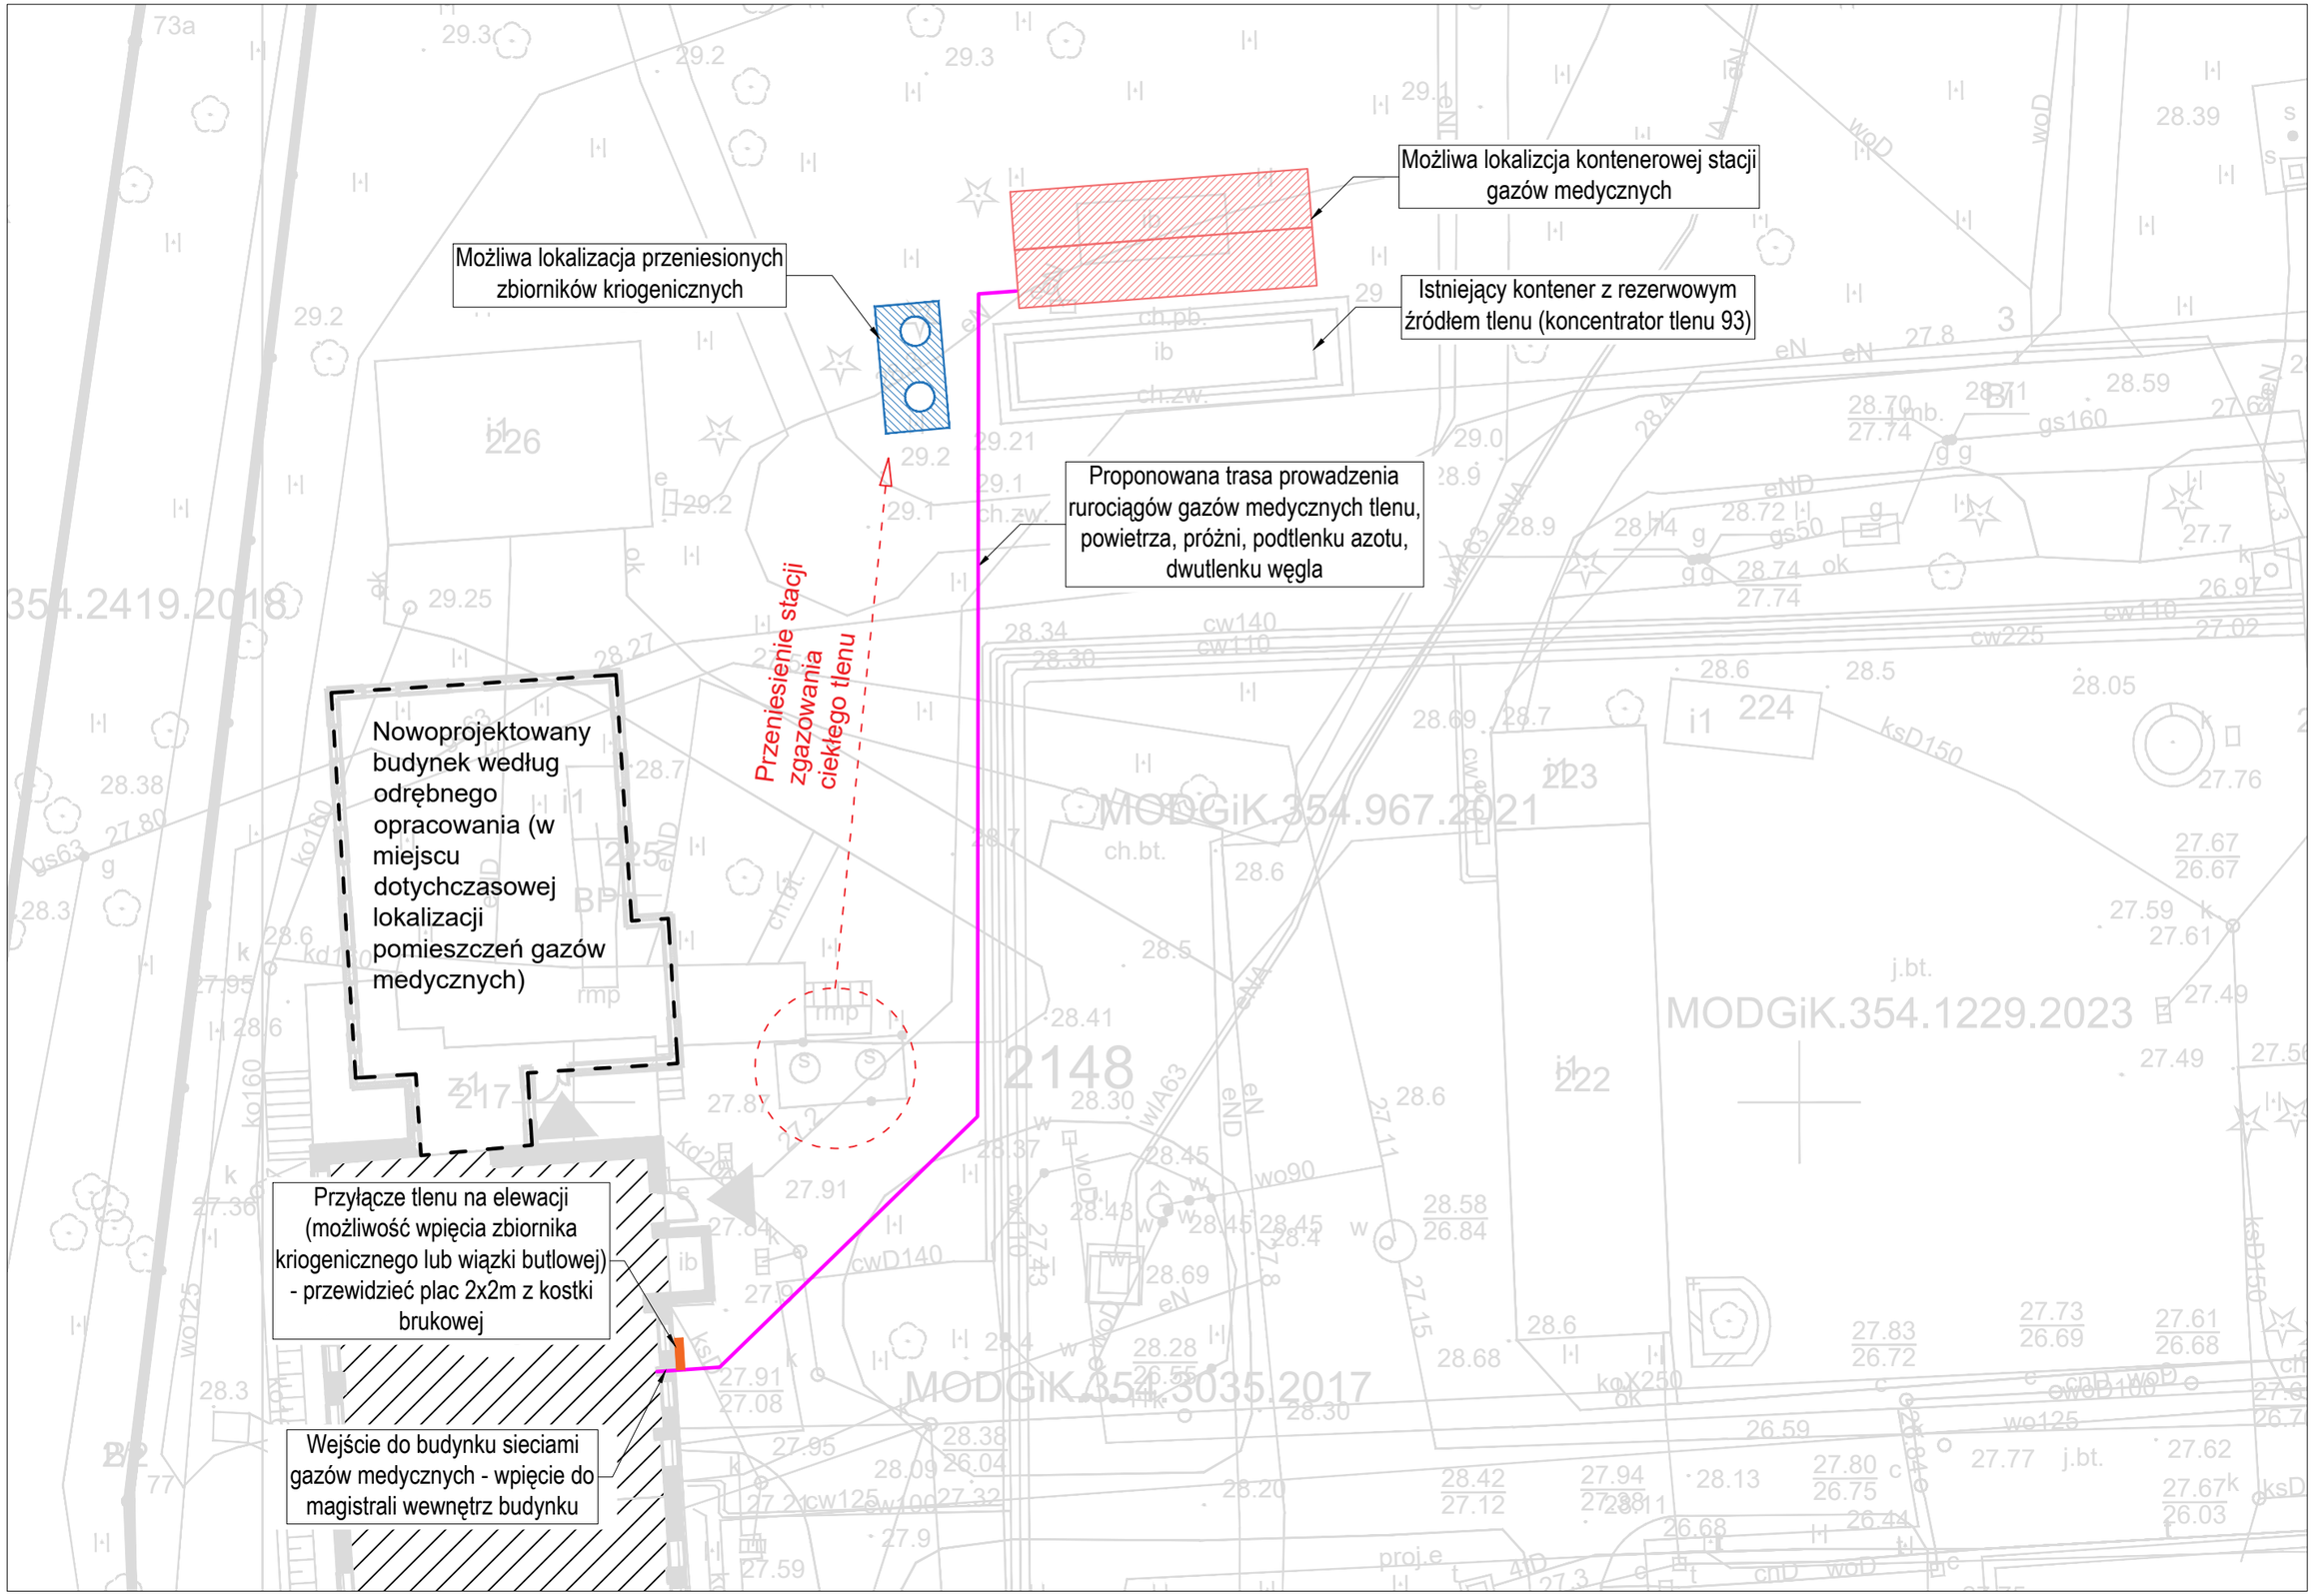Załacznik 2. Szkic planu zagospodarowania terenu