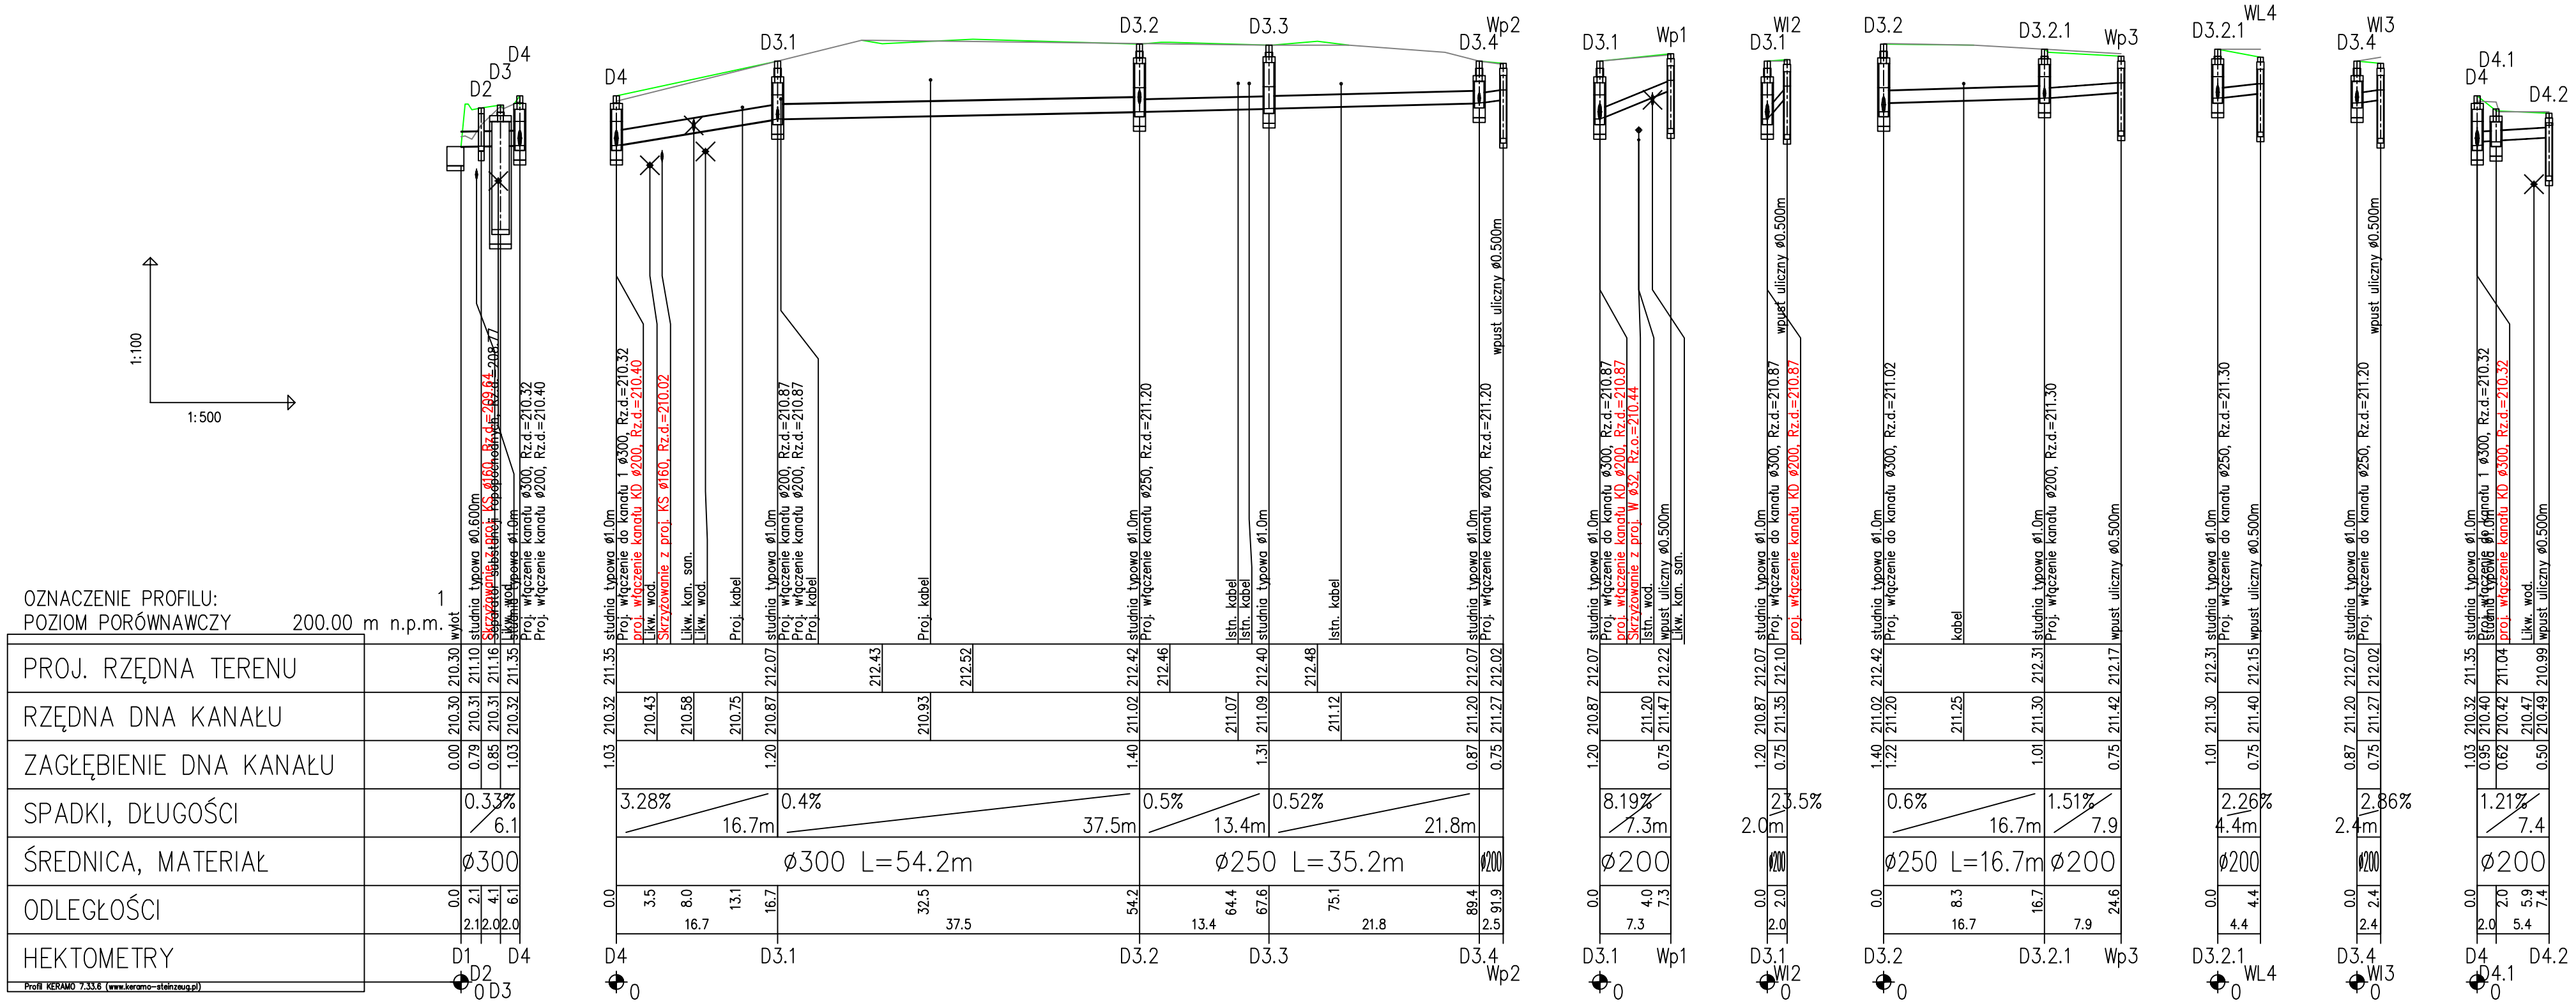

OSADNIK DN500

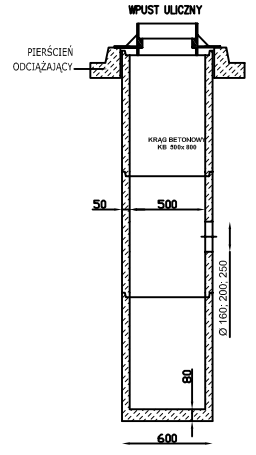

USŁUGI PROJEKTOWO–BUDOWLANE
Wojciech Ignasik
tel. 505 368 212
e–mail: upb.wignasik@gmail.com

TEMAT: Budowa punktu przesiadkowego wraz z infrastrukturą na działce 542/3 w miejscowości Łowczówek

LOKALIZACJA: Miejscowość – Łowczówek
IDE: 121604_2.0006.542/3

PT S–2 nr rys.

RYSUNEK: Profil kanalizacji deszczowej

Data : listopad 2025 Skala 1:100/500

Projektant: mgr inż. Robert Kaczyński, upr. bud. w spec. inst. sanit. do proj. bez ogr. nr ew. upr.: 249/2002

Sprawdzająca: mgr inż. Stanisława Jaś, upr. do proj., kier. i nadz. bud. w zakr. sieci i inst. sanit. nr ew. upr.: BIA–NB–8346/8/90

podpis