


Widok przestrzenny konstrukcji
skala 1:25

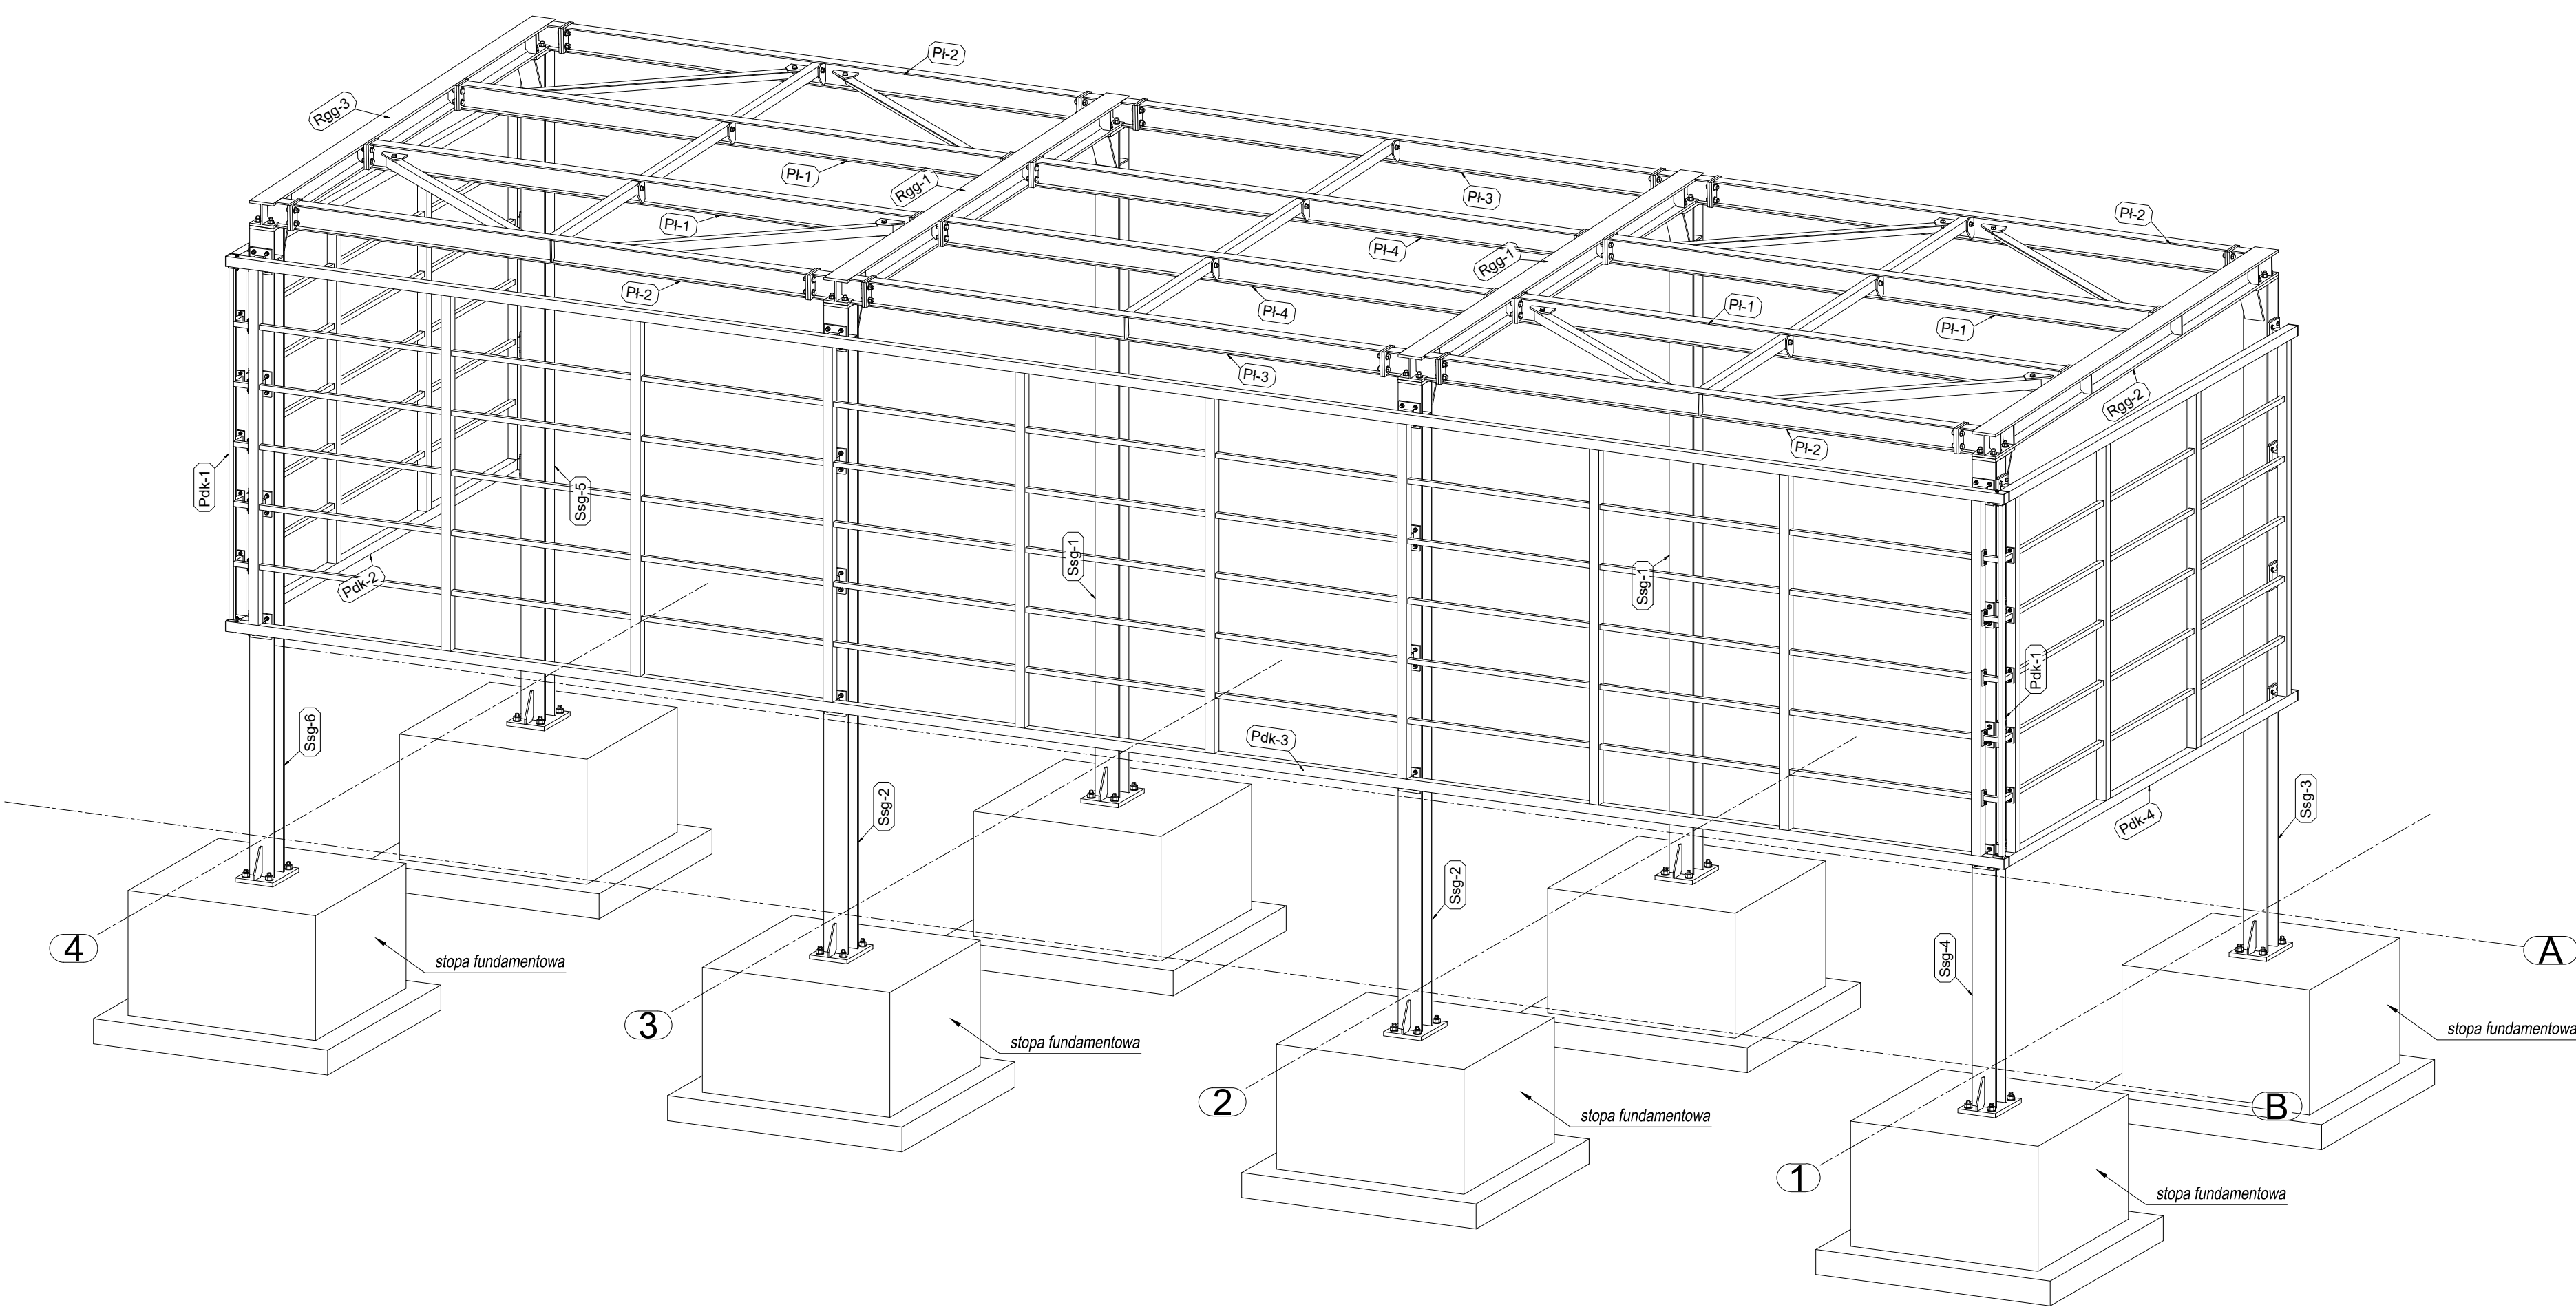

UWAGA NR 1
Zarys konstrukcji żelbetowej ma charakter orientacyjny.
Konstrukcję żelbetową realizować ściśle wg. projektu wykonawczego konstrukcji żelbetowej.
PROJEKT WYKONAWCZY KONSTRUKCJI STALOWEJ ROZPATRYWAĆ ŁĄCZNIE Z
PROJEKTEM WYKONAWCZYM KONSTRUKCJI ŻELBETOWEJ ORAZ POZOSTAŁYMI
PROJEKTAMI BRANŻOWYMI

UWAGA NR 2
KONSTRUKCJĘ STALOWĄ ZABEZPIECZYĆ DO WYMAGANEJ ODPORNOŚCI OGNIOWEJ
ZGODNIE Z ELABORATEM P-POŻ. ZAMIESZCZONYM W PROJEKCIE
ARCHITEKTOWNICZNYM

UWAGA NR 3
W przypadku gdy konstrukcja stalowa będzie cynkowana ogniowo należy wykonać dodatkowe
otwory technologiczne /przepływowe i odpowietrzające/ wg. zaleceń ocynkowni



USŁUGI PROJEKTOWO-BUDOWLANE

Wojciech Ignasik

tel. 505 368 212

e-mail: upb.wignasik@gmail.com

Nazwa Obiektu

Budowlanego: Wiatła rowerowa

IDE:121604_2.0006.542/3

numer rys.

K-1

Konstrukcja

Rysunek: Widok przestrzenny konstrukcji

Data opr./spr.:	Październik 2025r.	Skala:	1:20
Projektant:	mgr inż. Wojciech Łuszcz konst.-bud. do proj. bez ogr. nr ew. upr.: MAP/0157/PBKb/16		
Asystent:	mgr inż. Wojciech Ignasik		
Sprawdzający:	mgr inż. Tadeusz Kotodziej upr. bud. w spec.konst.-bud. do proj. bez ogr. i arch. ogr. nr ew. upr.: WBPP-NB-8346/1817/82		