


Przekrój konstrukcji w osi [2]
skala 1:10

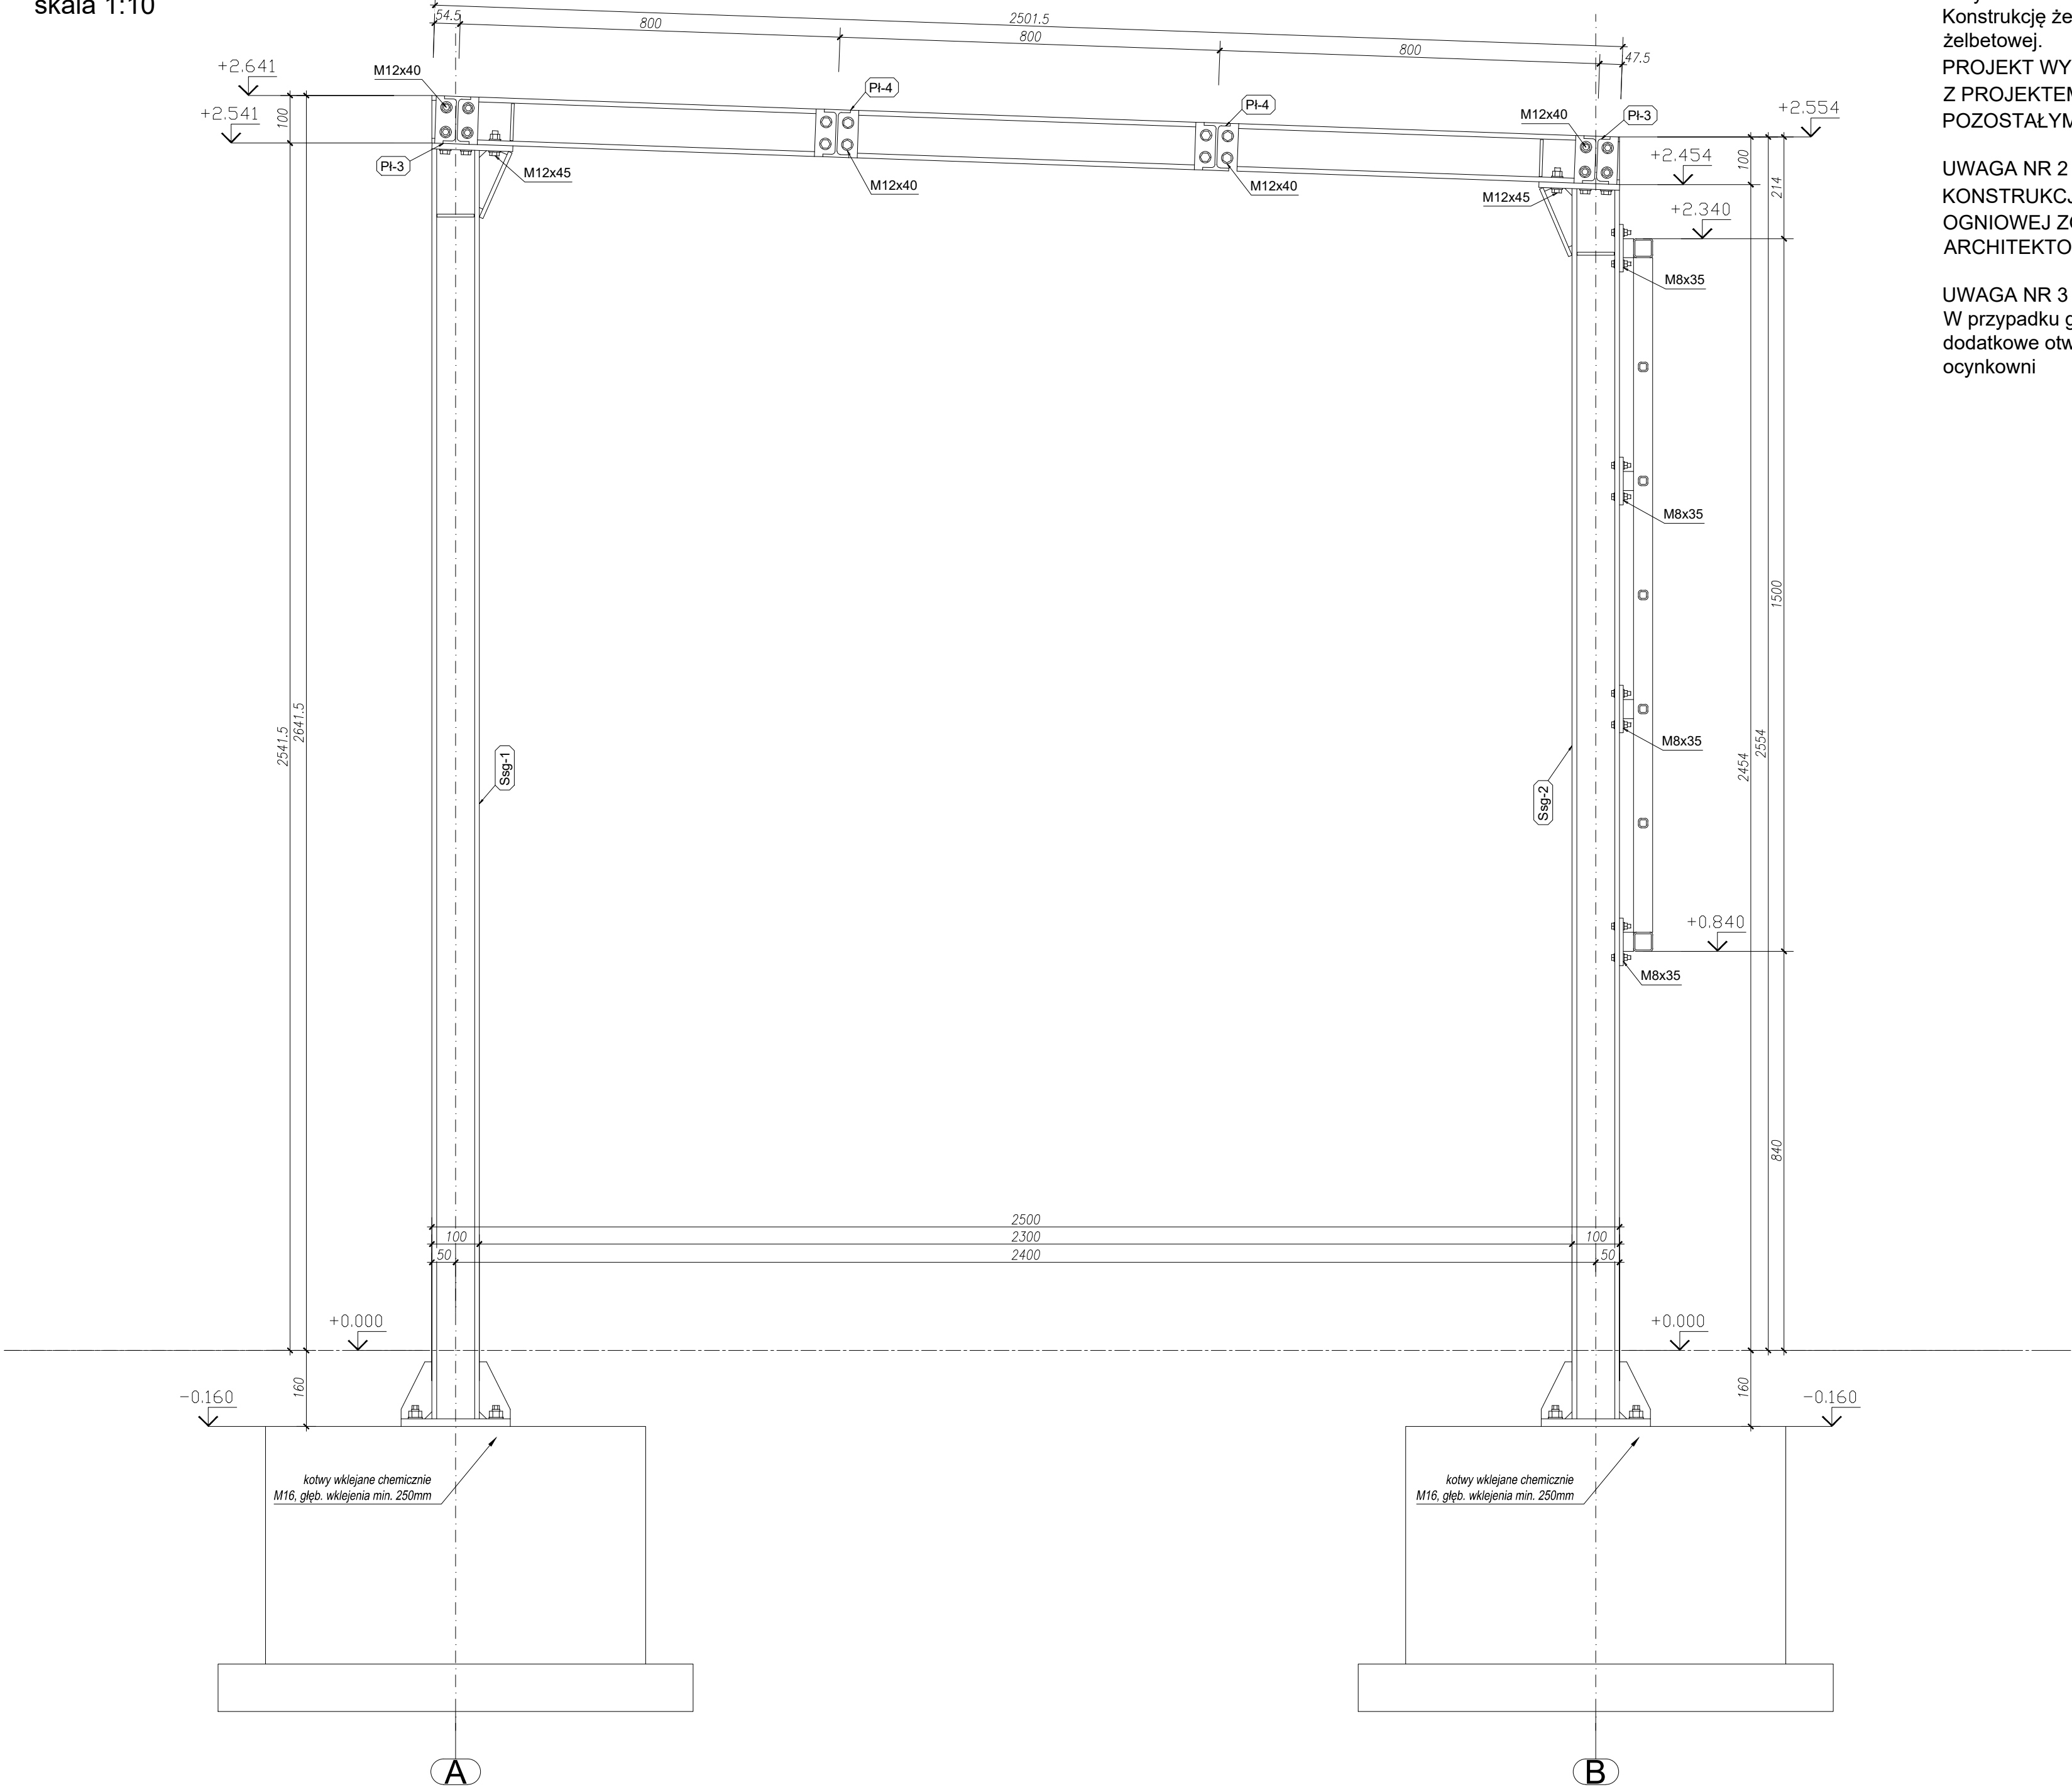

UWAGA NR 1
Zarys konstrukcji żelbetowej ma charakter orientacyjny.
Konstrukcję żelbetową realizować ściśle wg. projektu wykonawczego konstrukcji żelbetowej.
PROJEKT WYKONAWCZY KONSTRUKCJI STALOWEJ ROZPATRYWAĆ ŁĄCZNIE Z PROJEKTEM WYKONAWCZYM KONSTRUKCJI ŻELBETOWEJ ORAZ POZOSTAŁYMI PROJEKTAMI BRANŻOWYMI

UWAGA NR 2
KONSTRUKCJĘ STALOWĄ ZABEZPIECZYĆ DO WYMAGANEJ ODPORNOŚCI OGNIOWEJ ZGODNIE Z ELABORATEM P-POŻ. ZAMIESZCZONYM W PROJEKCIE ARCHITEKTOCZNICZNYM

UWAGA NR 3
W przypadku gdy konstrukcja stalowa będzie cynkowana ogniowo należy wykonać dodatkowe otwory technologiczne /przepływowe i odpowietrzające/ wg. zaleceń ocynkowni

USŁUGI PROJEKTOWO-BUDOWLANE

Wojciech Ignasik

tel. 505 368 212

e-mail: upb.wignasik@gmail.com

Nazwa Obiektu		numer rys.
Budowlanego: Wiatła rowerowa		
IDE:121604_2.0006.542/3		K-5
Konstrukcja		
Rysunek: Przekrój konstrukcji w osi [2]		
Data opr./spr.:	Październik 2025r.	Skala: 1:10
Projektant:	mgr inż. Wojciech Łuszcz konst.-bud. do proj. bez ogr. nr ew. upr.: MAP/0151/PBKb/16	
Asystent:	mgr inż. Wojciech Ignasik	
Sprawdzający:	mgr inż. Tadeusz Kotodziej upr. bud. w spec.konst.-bud. do proj. bez ogr. i arch. ogr. nr ew. upr.: WBPP-NB-8346/181/82	