


Widok elewacji w osi [B]
skala 1:15

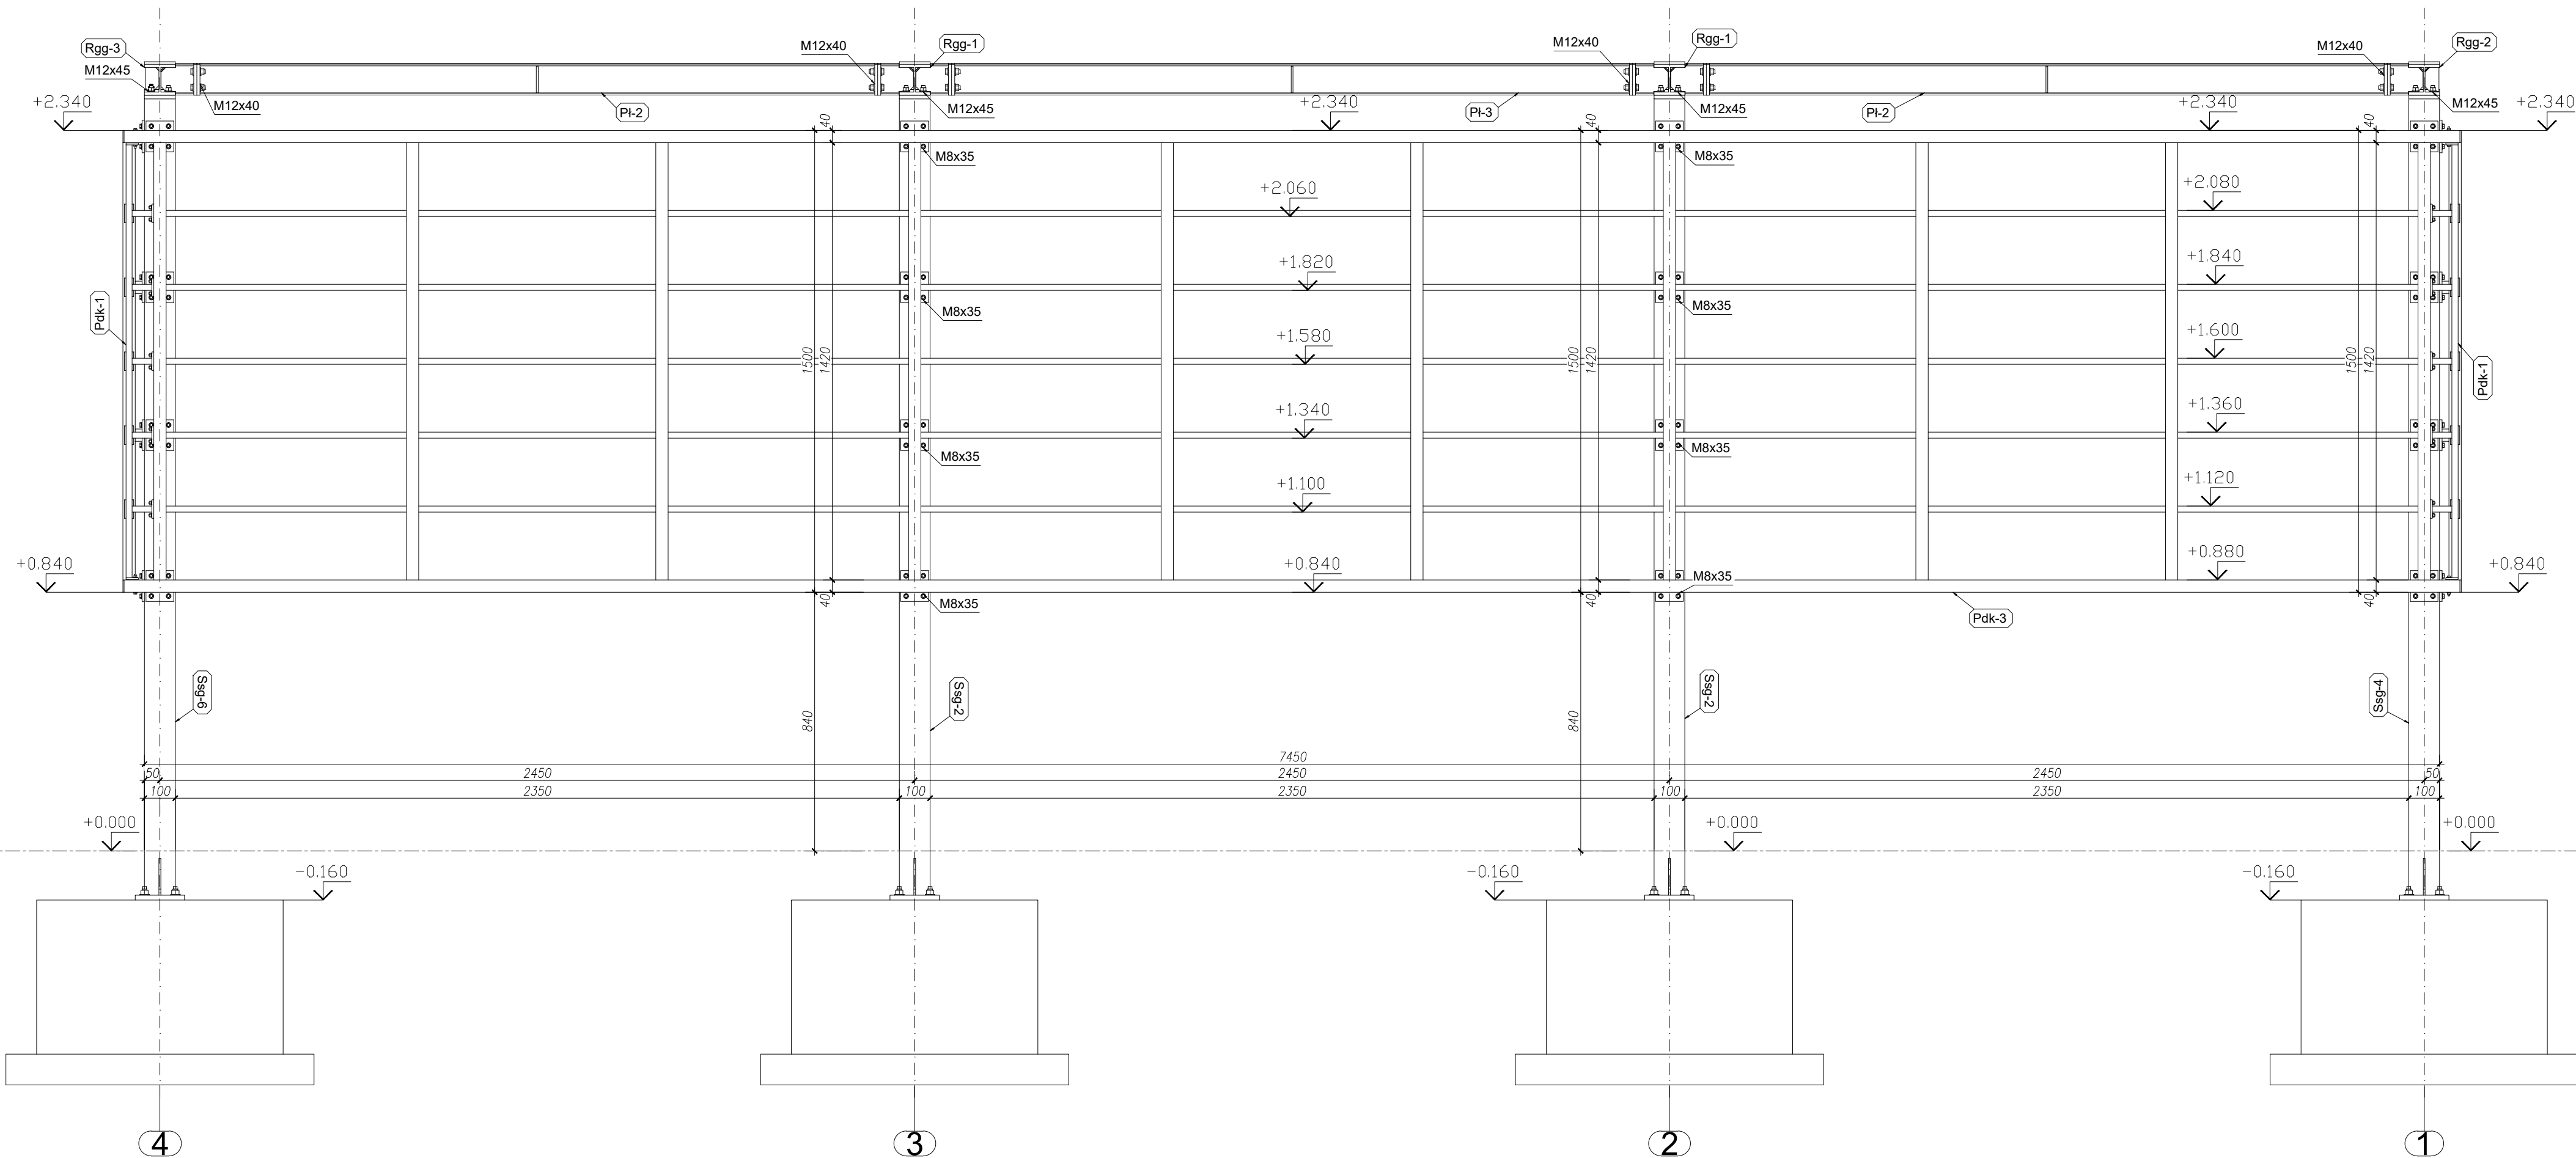

UWAGA NR 1
Zarys konstrukcji żelbetowej ma charakter orientacyjny.
Konstrukcję żelbetową realizować ściśle wg. projektu wykonawczego konstrukcji żelbetowej.
PROJEKT WYKONAWCZY KONSTRUKCJI STALOWEJ ROZPATRYWAĆ ŁĄCZNIE Z PROJEKTEM WYKONAWCZYM KONSTRUKCJI ŻELBETOWEJ ORAZ POZOSTAŁYMI PROJEKTAMI BRANŻOWYMI

UWAGA NR 2
KONSTRUKCJĘ STALOWĄ ZABEZPIECZYĆ DO WYMAGANEJ ODPORNOŚCI OGNIOWEJ ZGODNIE Z ELABORATEM P-POŻ. ZAMIESZCZONYM W PROJEKCIE ARCHITEKTOWNICZNYM

UWAGA NR 3
W przypadku gdy konstrukcja stalowa będzie cynkowana ogniowo należy wykonać dodatkowe otwory technologiczne /przepływowe i odpowietrzające/ wg. zaleceń ocynkowni

Projekt techniczny



USŁUGI PROJEKTOWO-BUDOWLANE
Wojciech Ignasik
tel. 505 368 212
e-mail: upb.wignasik@gmail.com

Nazwa Obiektu: Wiatra rowerowa
Budowlanego: IDE:121604_2.0006.542/3
numer rys.: K-7

Konstrukcja

Rysunek: Widok elewacji w osi [B]

Data opr./spr.: Październik 2025r. Skala: 1:15

Projektant: mgr inż. Wojciech Łuszcz
konst.-bud. do proj. bez ogr.
nr ew. upr.: MAP/0157/PBKb/16

Asystent: mgr inż. Wojciech Ignasik

Sprawdzający: mgr inż. Tadeusz Kotodziej
upr. bud. w spec.konst.-bud. do proj. bez ogr. i arch. ogr.
nr ew. upr.: WBPP-NB-8346/181/82