LIMA Puławy	**Publiczna Szkoła Podstawowa w Solcu Nad Wisłą ul. Tadeusza Kościuszki 20 27-320 Solc Nad Wisłą**		
Temat	**Instalacja zbiornikowa na gaz płynny z pojedynczym zbiornikiem podziemnym o pojemności 6400 l dla budynku Publicznej Szkoły Podstawowej w Solecu Nad Wisłą ul. Kościuszki 20 dz. nr 2674,2673/2**		
Nazwa rysunku	**Plan sytuacyjny**		
Projektant	inż. Janusz Lis upr. 2835/Lb/94 spec. instalacyjno-inżynieryjna		SKALA 1:500
Opracował	Mariusz Bolek		DATA: 08.2024
Sprawdzający	mgr inż. Piotr Bobruk upr.LUB/0004/PWOS/05-spec. instalacyjna		RYS. NR **1**

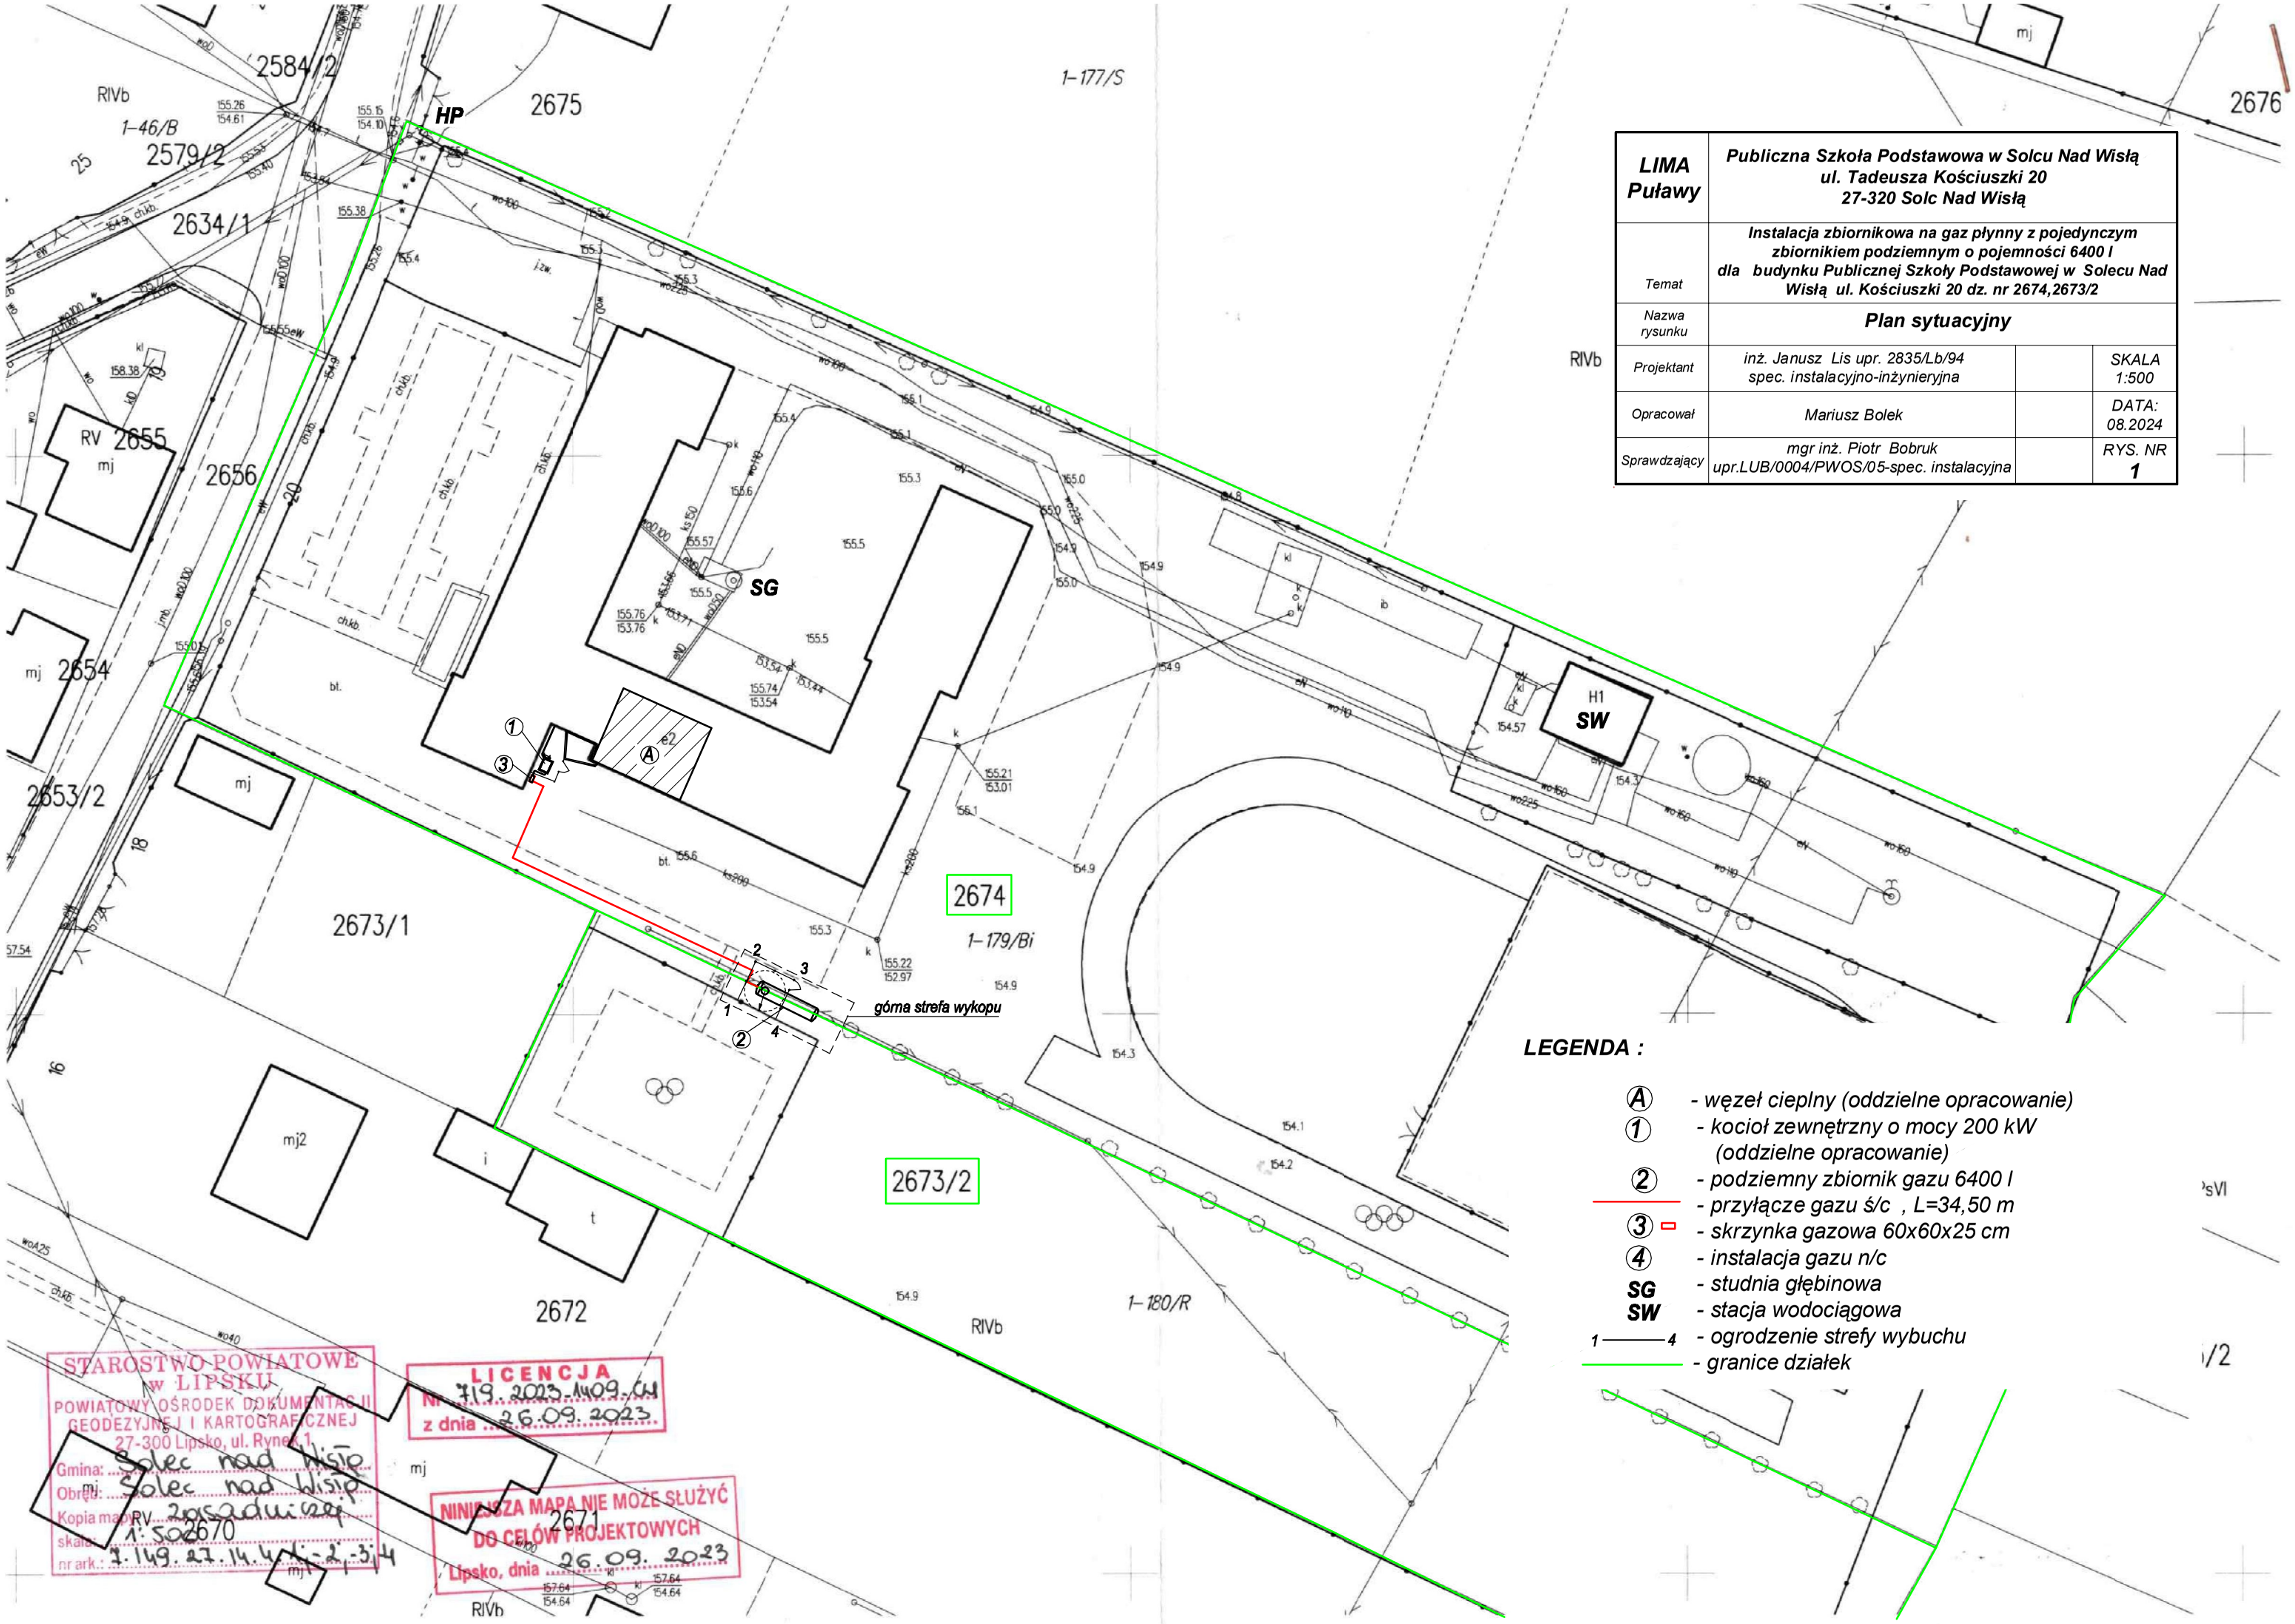

LEGENDA :

- Ⓐ - węzeł cieplny (oddzielne opracowanie)
- ① - kocioł zewnętrzny o mocy 200 kW (oddzielne opracowanie)
- ② - podziemny zbiornik gazu 6400 l
- - przyłącze gazu ś/c , L=34,50 m
- ③ - skrzynka gazowa 60x60x25 cm
- ④ - instalacja gazu n/c
- **SG** - studnia głębinowa
- **SW** - stacja wodociągowa
- 1——4 - ogrodzenie strefy wybuchu
- - granice działek