


LIMA Puławy	Urząd Miasta i Gminy w Solcu Nad Wisłą ul. Rynek 1 27-320 Solec Nad Wisłą
Temat	Instalacja zbiornikowa na gaz płynny z pojedynczym zbiornikiem podziemnym o pojemności 6400 l dla budynku Publicznej Szkoły Podstawowej w Solcu Nad Wisłą ul. Kościuszki 20 dz. nr 2674, 2673/2
Nazwa rysunku	Plan sytuacyjny
Projektant	inż. Janusz Lis upr. 2835/Lb/94 spec. instalacyjno-inżynierijna
Opracował	Mariusz Bolek
Sprawdzający	mgr inż. Piotr Bobruk upr. LUB/0004/PWOS/05-spec. instalacyjna
	SKALA 1:500 DATA: 07.2024 RYS. NR 1

- LEGENDA :**
- ① - węzeł cieplny (oddzielne opracowanie)
 - ① - kocioł zewnętrzny o mocy 200 kW (oddzielne opracowanie)
 - ② - podziemny zbiornik gazu 6400 l
 - ③ - przyłącze gazu ś/c , L=34,50 m
 - ④ - skrzynka gazowa 60x60x25 cm
 - ④ - instalacja gazu n/c
 - ④ - studnia głębinowa
 - SG - studnia wodociągowa
 - SW - stacja wodociągowa
 - 1-4 - ogrodzenie strefy wybuchu
 - 1-4 - granice działek

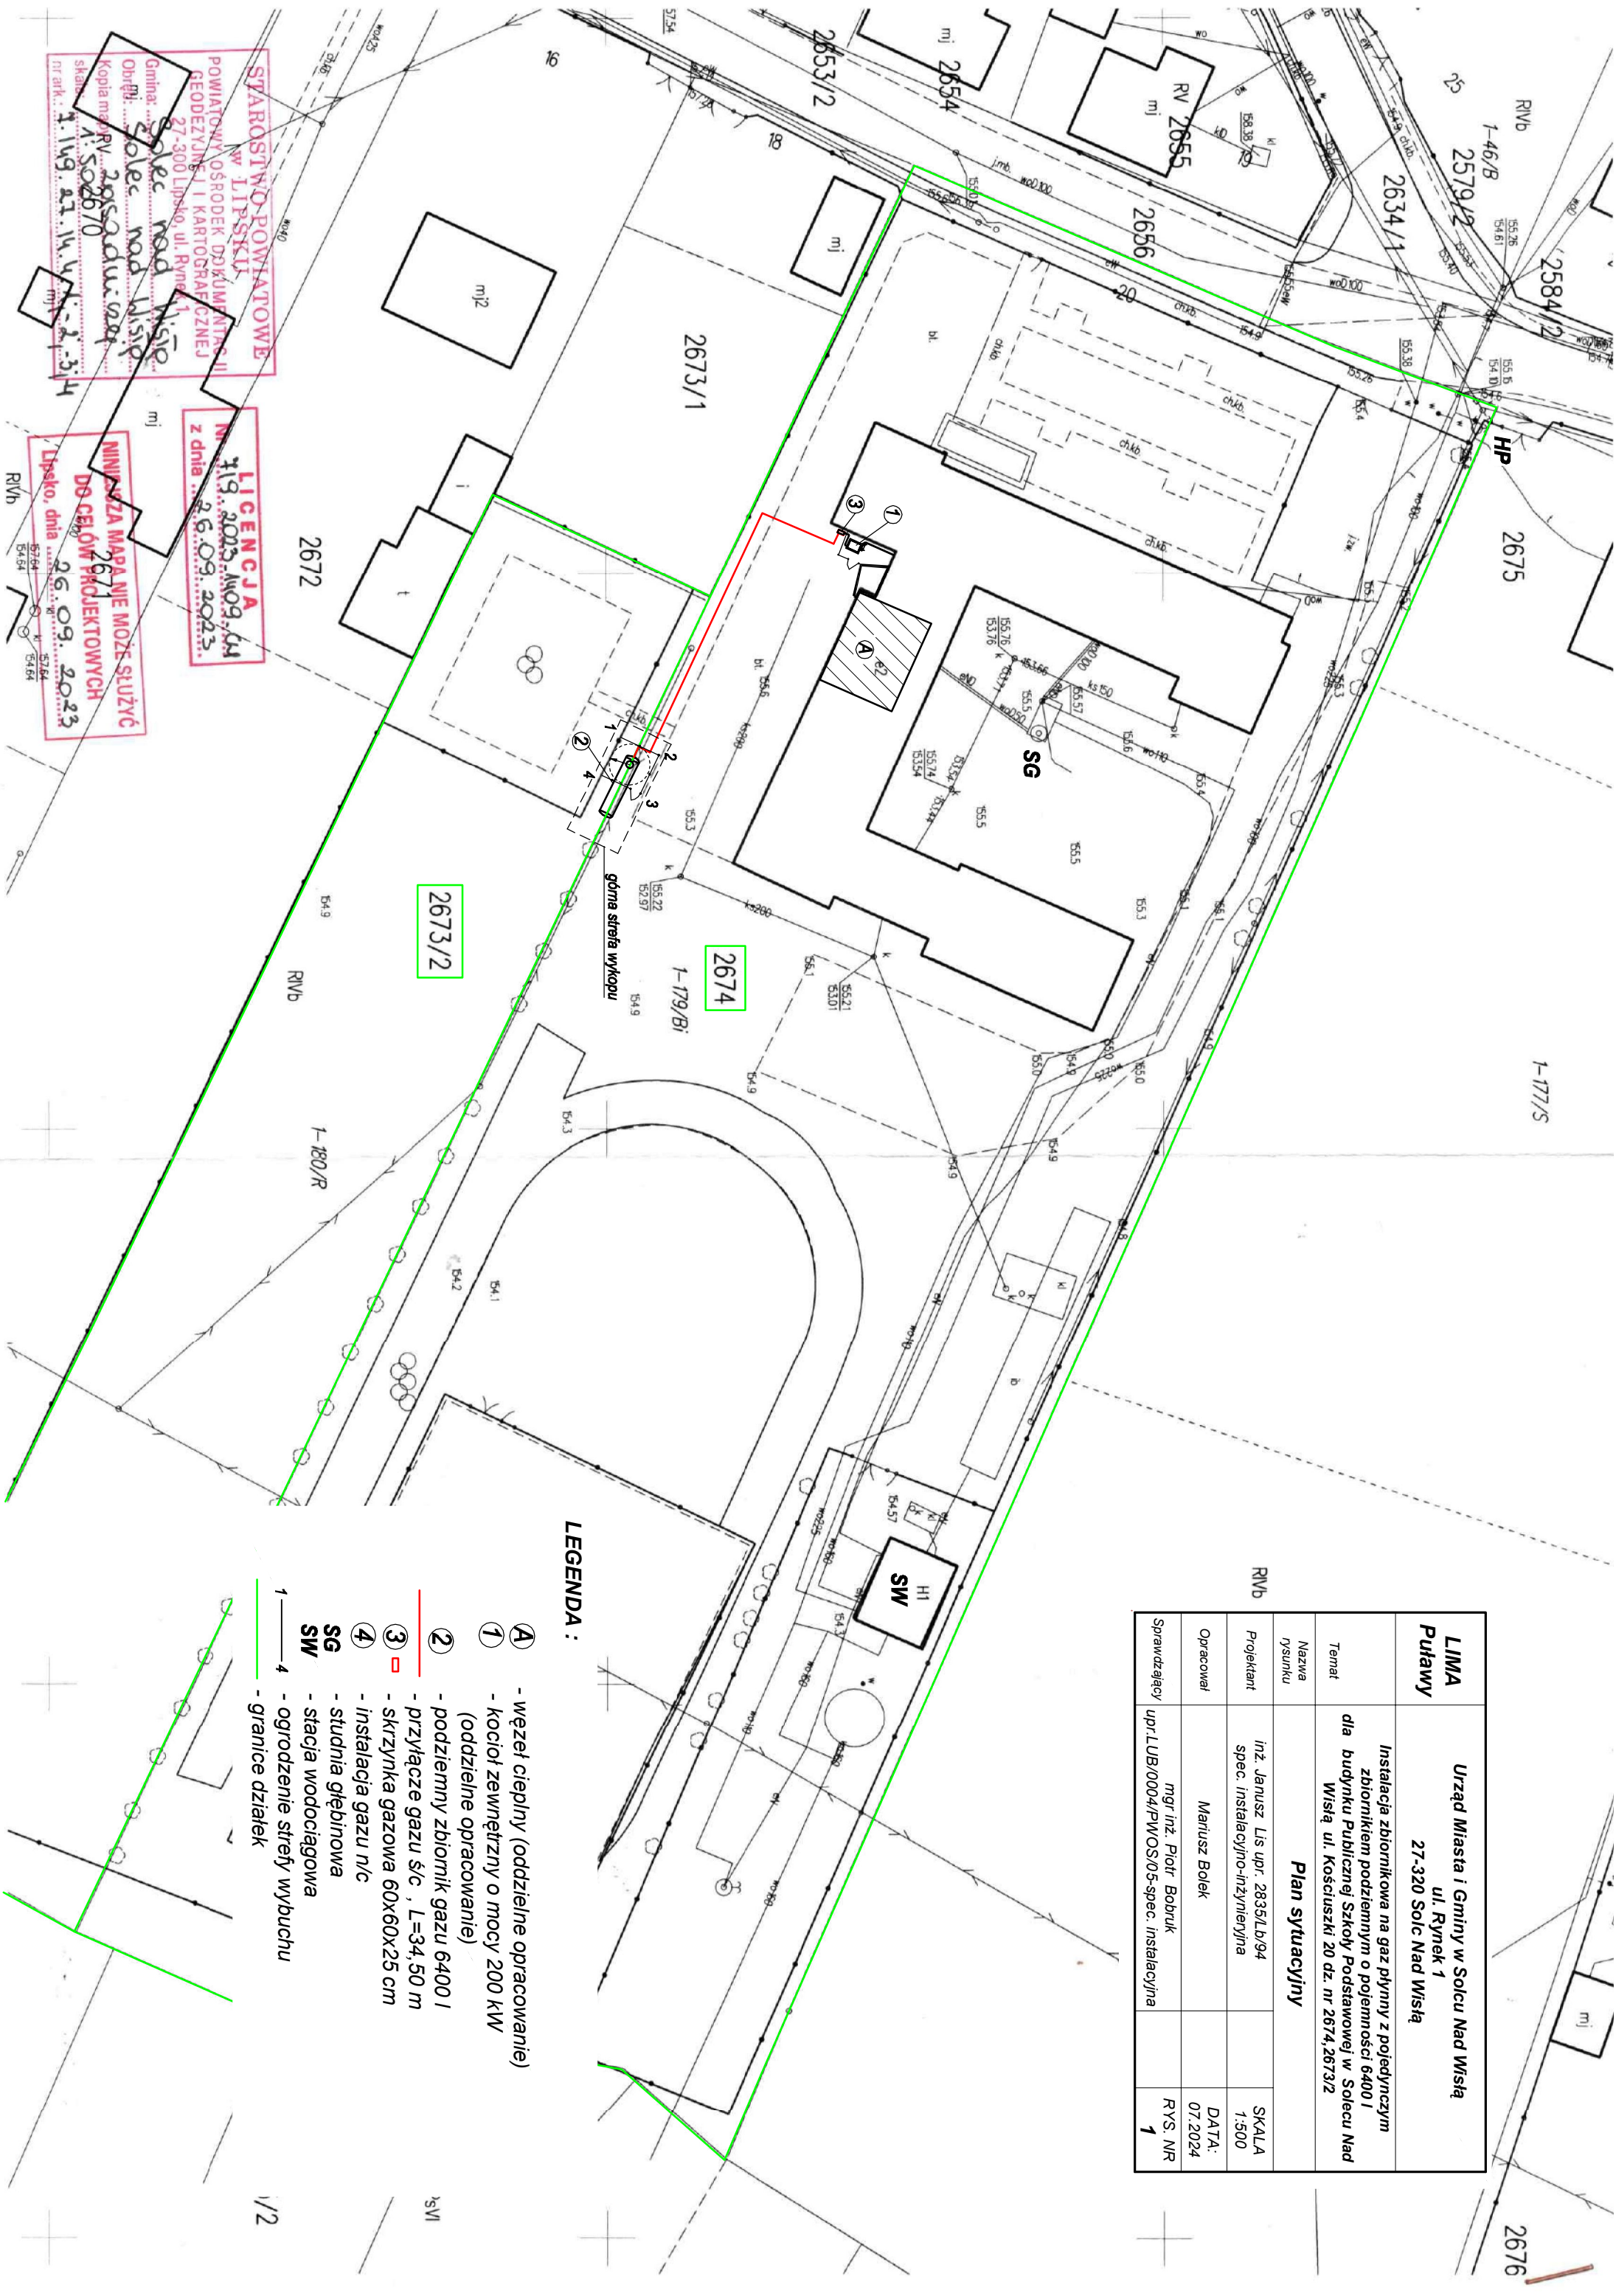

STAROSTWO POWIATOWE
w LIPSKU
POWIATOWY OŚRODEK DOKUMENTACJI
GEODEZYJNEJ I KARTOGRAFICZNEJ
27-300 Lipsko, ul. Rynek 1
Gmina: Solec nad Wisłą
Obwód: Solec nad Wisłą
Kopia mapy: 2835/Lb/94
Skala: 1:500
nr ark.: 1.149.27.14.14-2-3.14

LICENCJA
nr 119.2023.MO9.04
z dnia 26.09.2023

NINIEJSZA MAPA NIE MOŻE SŁUżyć
DO CEŁÓW PROJEKTOWYCH
Lipsko, dnia 26.09.2023