


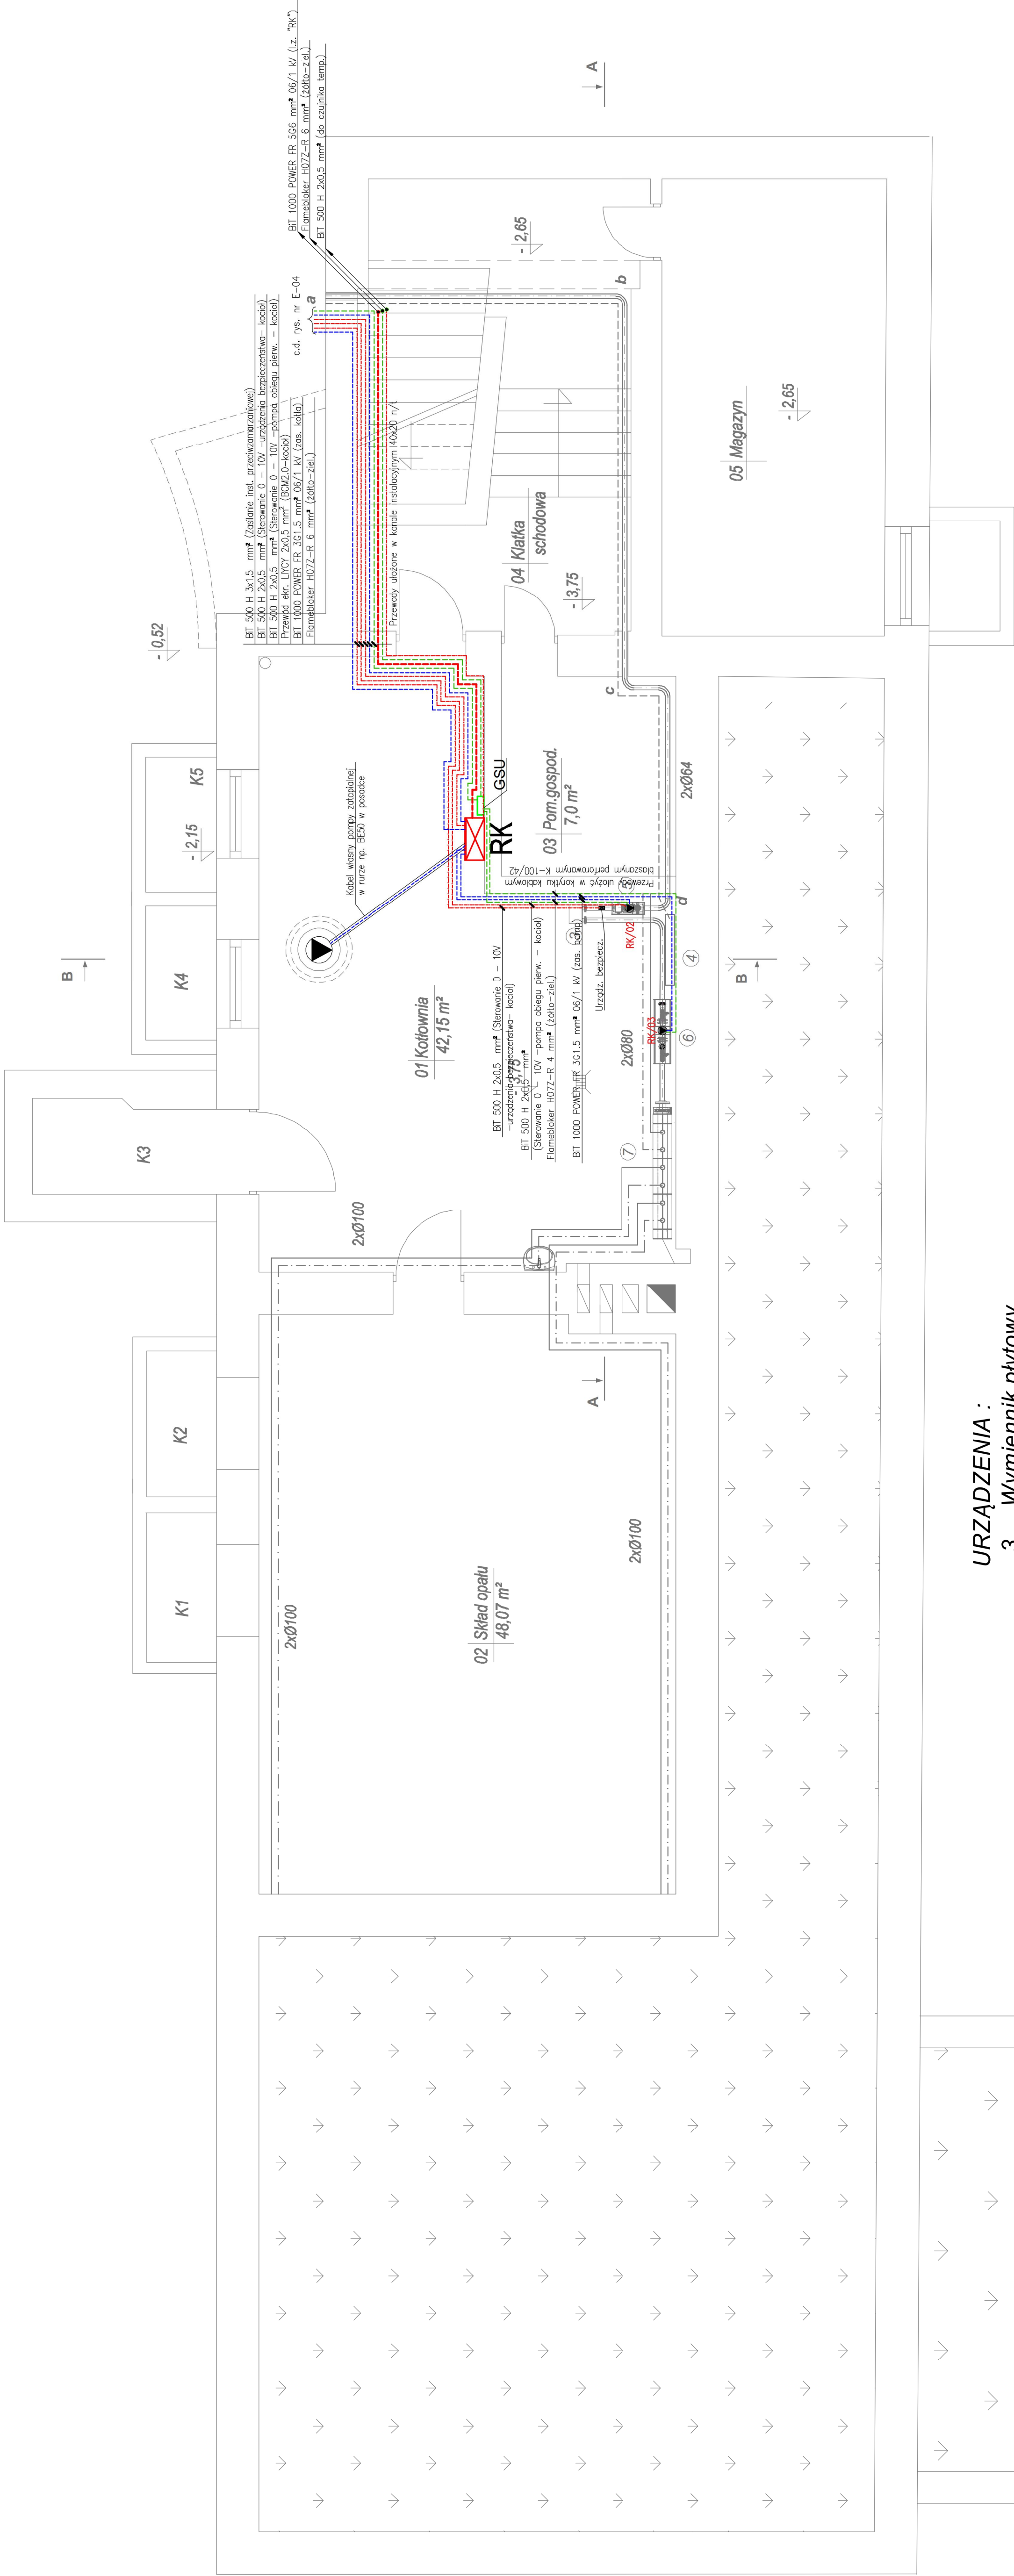

UWAGA:
Wszystkie rurociągi i urządzenia metalowe należy połączyć z szyną wyrównawczą zgodnie ze schematem ideowym

UK40 TN-C (tablica TC-1)
UK40 TN-C-S (rozdzielca projektowana "RK")

LIMA	Publiczna Szkoła Podstawowa w Solcu Nad Wisłą
Puławy	ul. Tadeusza Kościuszki 20 27-320 Solec Nad Wisłą
Temat	Przebudowa kotłowni węglowej na kotłownię zasilającą pompę ciepła i instalację grzewczą Szkoły Podstawowej w miejscowości Solec Nad Wisłą ul. Kościuszki 20 dz. nr 2674
Nazwa dysunku	BRANŻA ELEKTRYCZNA Plan instalacji elektrycznej kotłowni.
Projektant	mgr inż. Wiesław Kasperk, inż. LUBIŃSKI WŁODZIMIECH
Projektant sprawdzający	spec. sekcji, instalacje urządzeń elektrycznych inż. Lesław Maruda, inż. DOROTA DOROTA spec. sekcji, instalacje urządzeń elektrycznych
SKALA	1:50
DATA:	07.2026
RYS. NR	E-03