


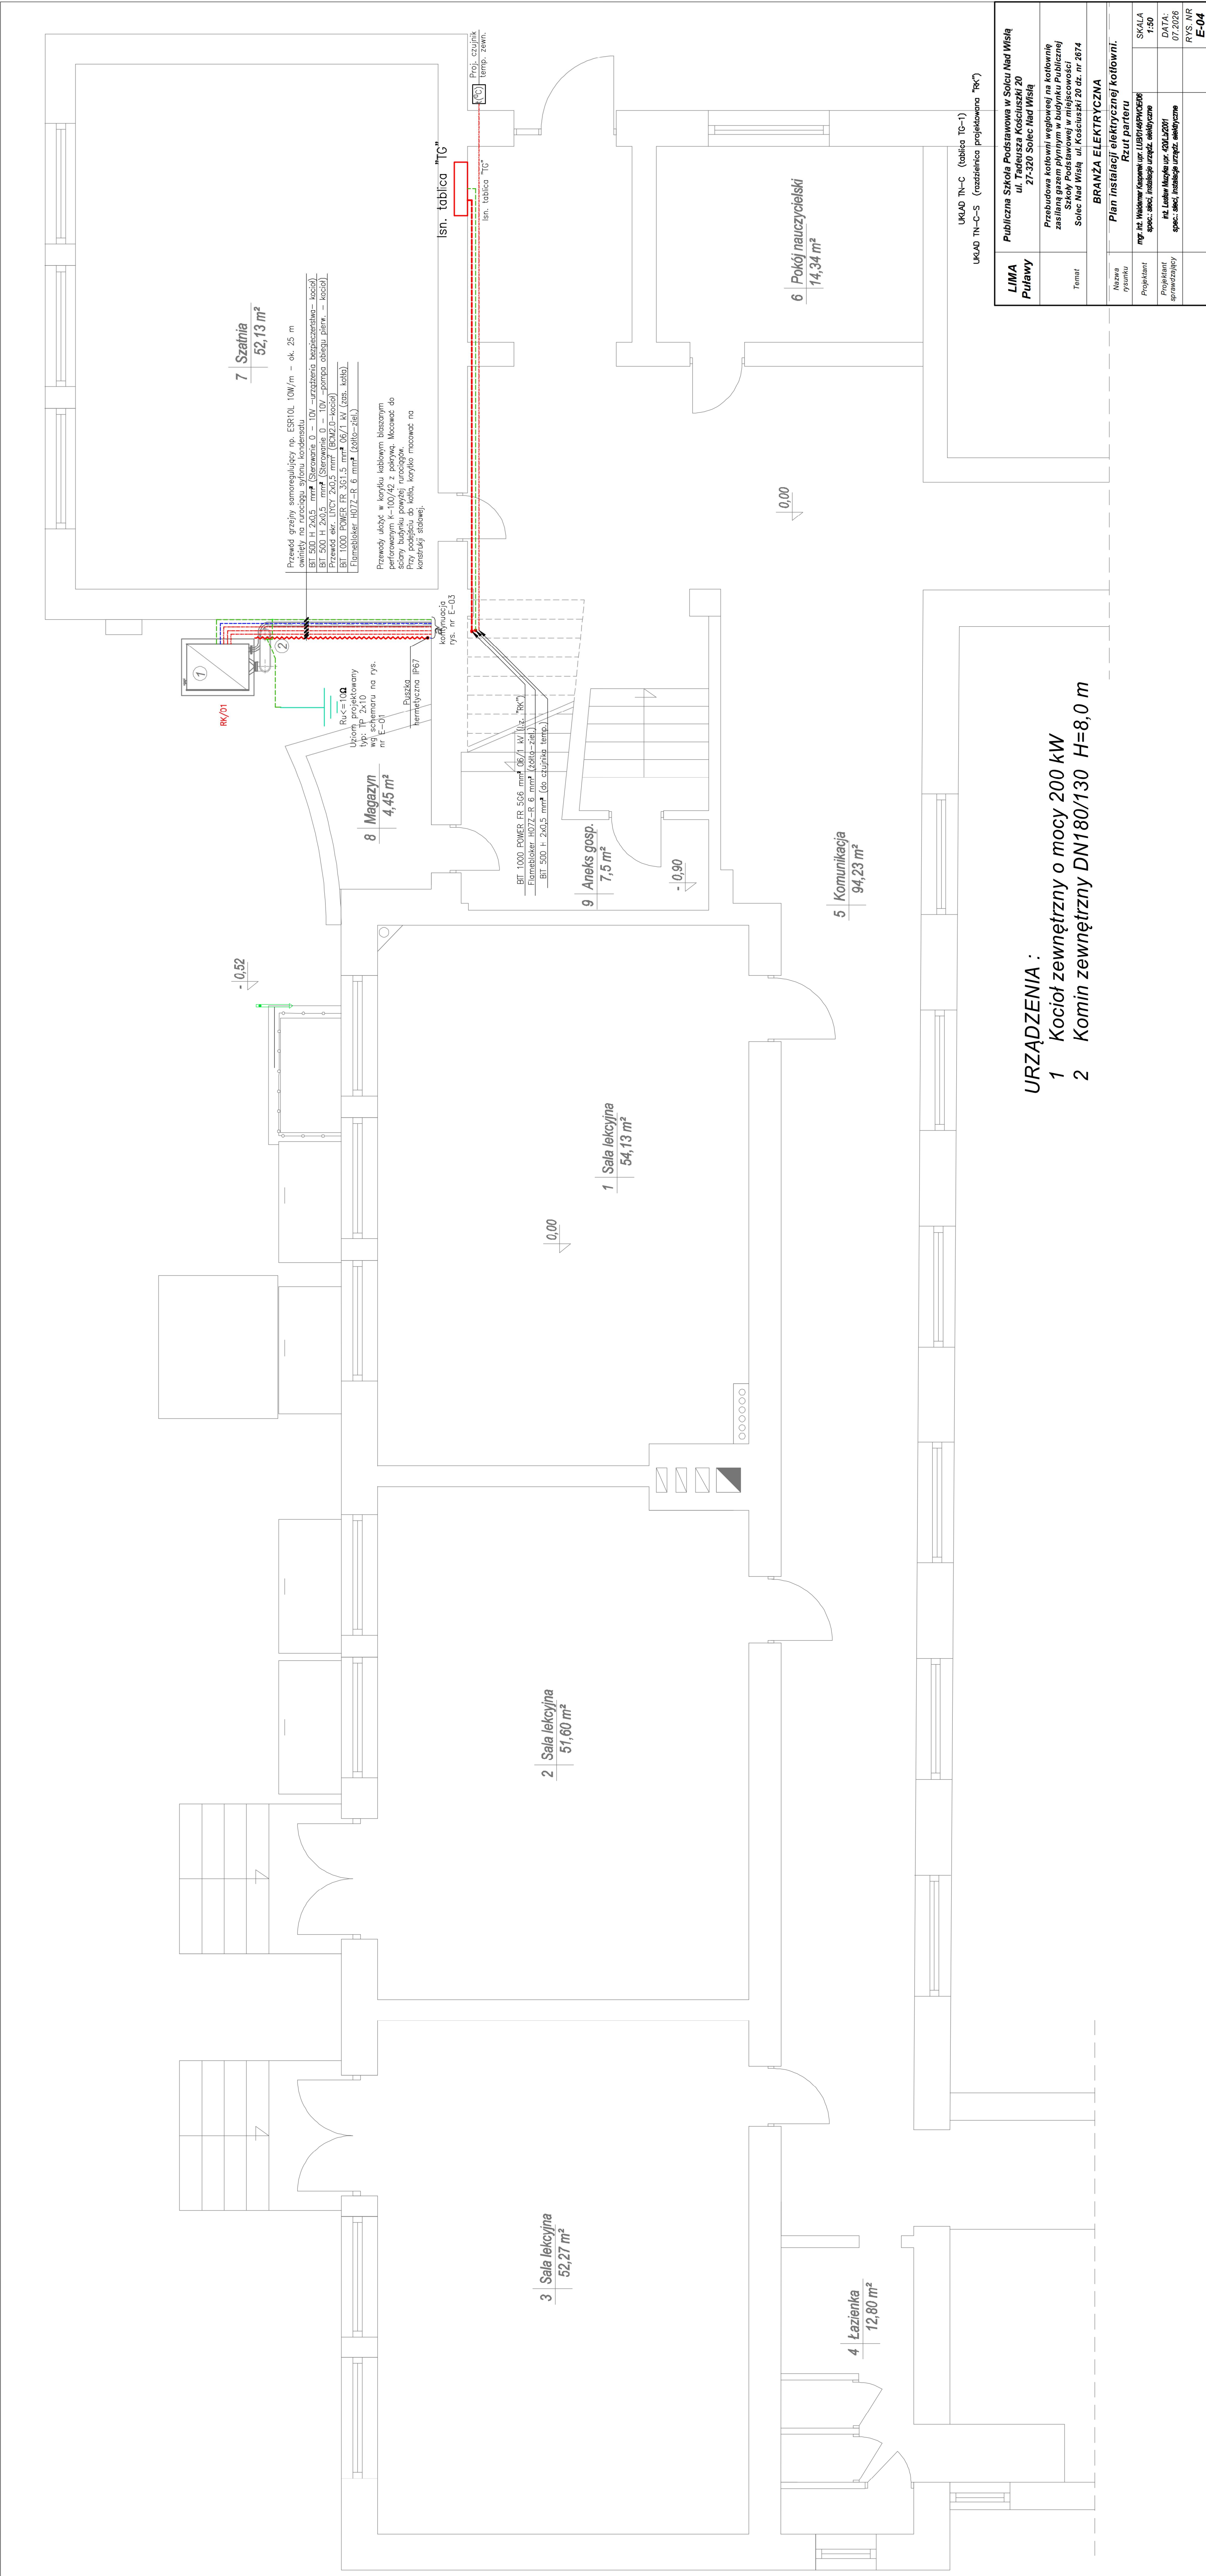

- URZĄDZENIA :
- 1 Kocioł zewnętrzny o mocy 200 kW
 - 2 Komin zewnętrzny DN180/130 H=8,0 m

LIMA	Publiczna Szkoła Podstawowa w Solcu Nad Wisłą
Puławy	ul. Tadeusza Kościuszki 20 27-320 Solec Nad Wisłą
Nazwa rysunku	BRANŻA ELEKTRYCZNA Plan instalacji elektrycznej kotłowni.
Projektant	mgr inż. Wiesław Kasper uk LUB70490506
Projektant sprawdzający	spec. sekc. Instalacje urządzeń elektrycznych inż. Lesław Marzec uk 02012001
SKALA	1:50
DATA:	07.2026
RYS. NR	E-04