


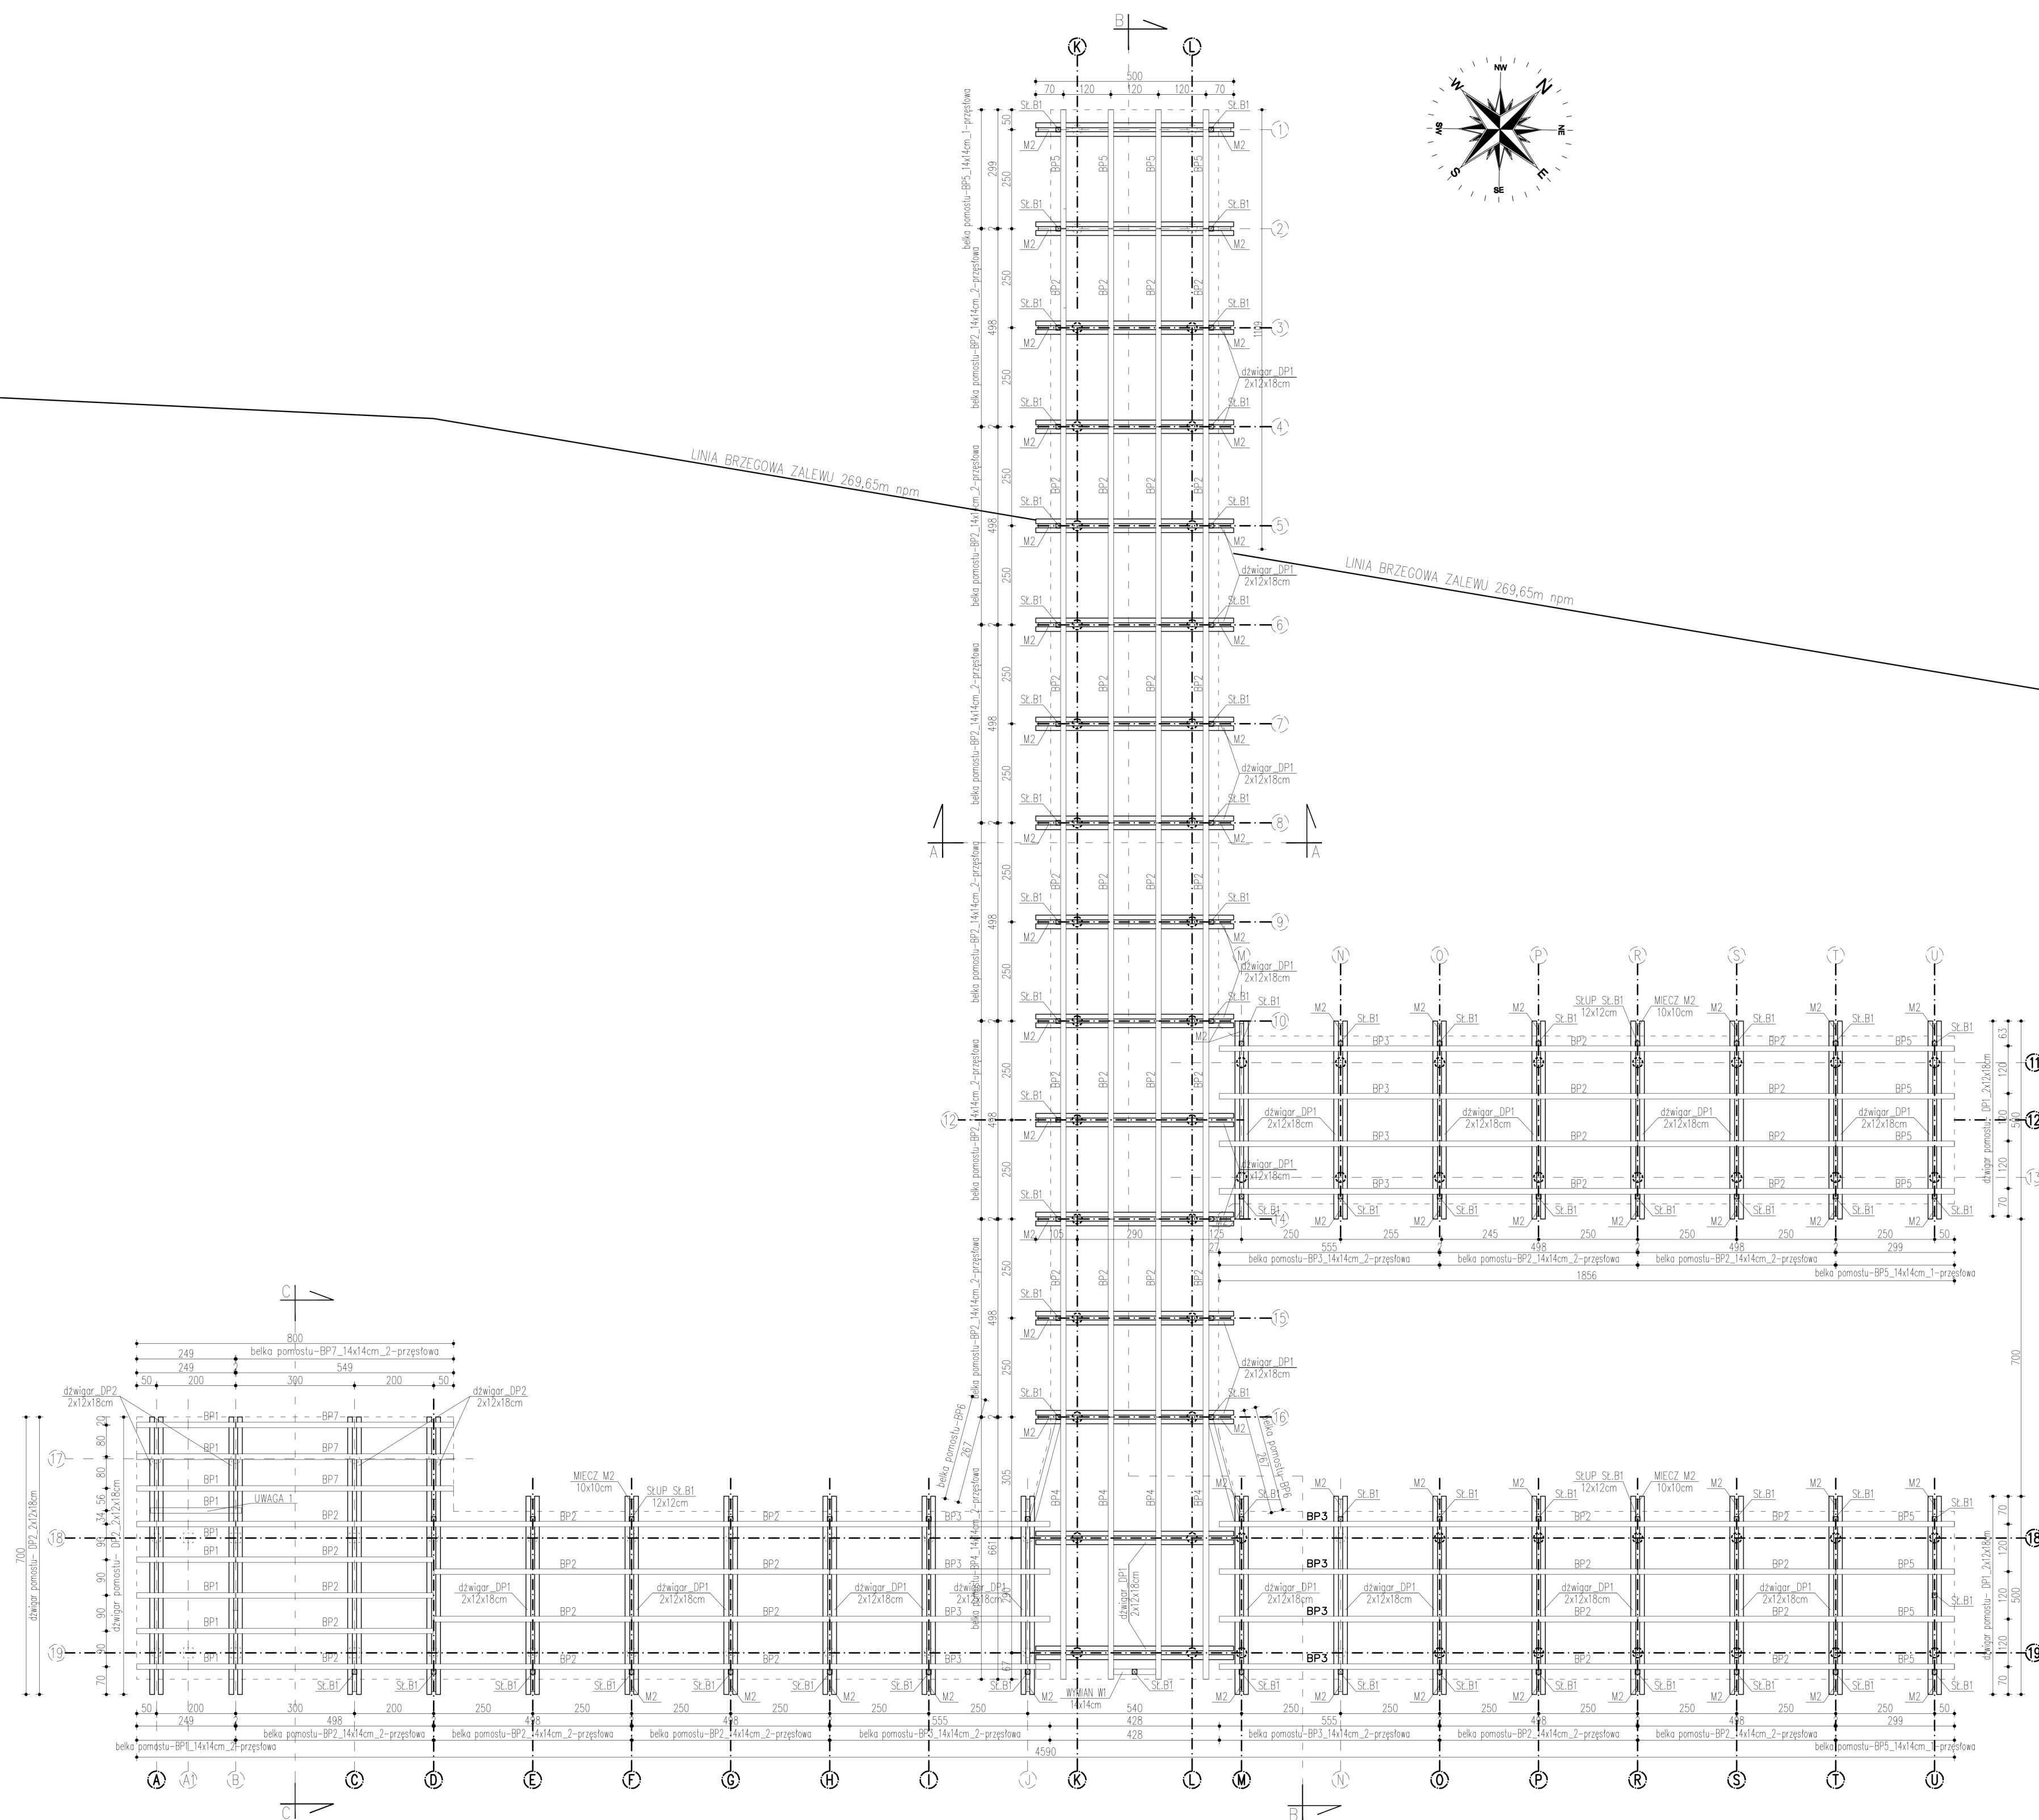

UWAGA!
UWAGA 1 –BELKĘ B1 WYKONAĆ W MIEJSCU OPARCIA
BELEK POLICZKOWYCH SCHODÓW DREWNIANYCH WIEŻY
DLA RATOWNIKÓW.

[illegible]