


RZUT PALI FUNDAMENTOWYCH
skala 1: 100

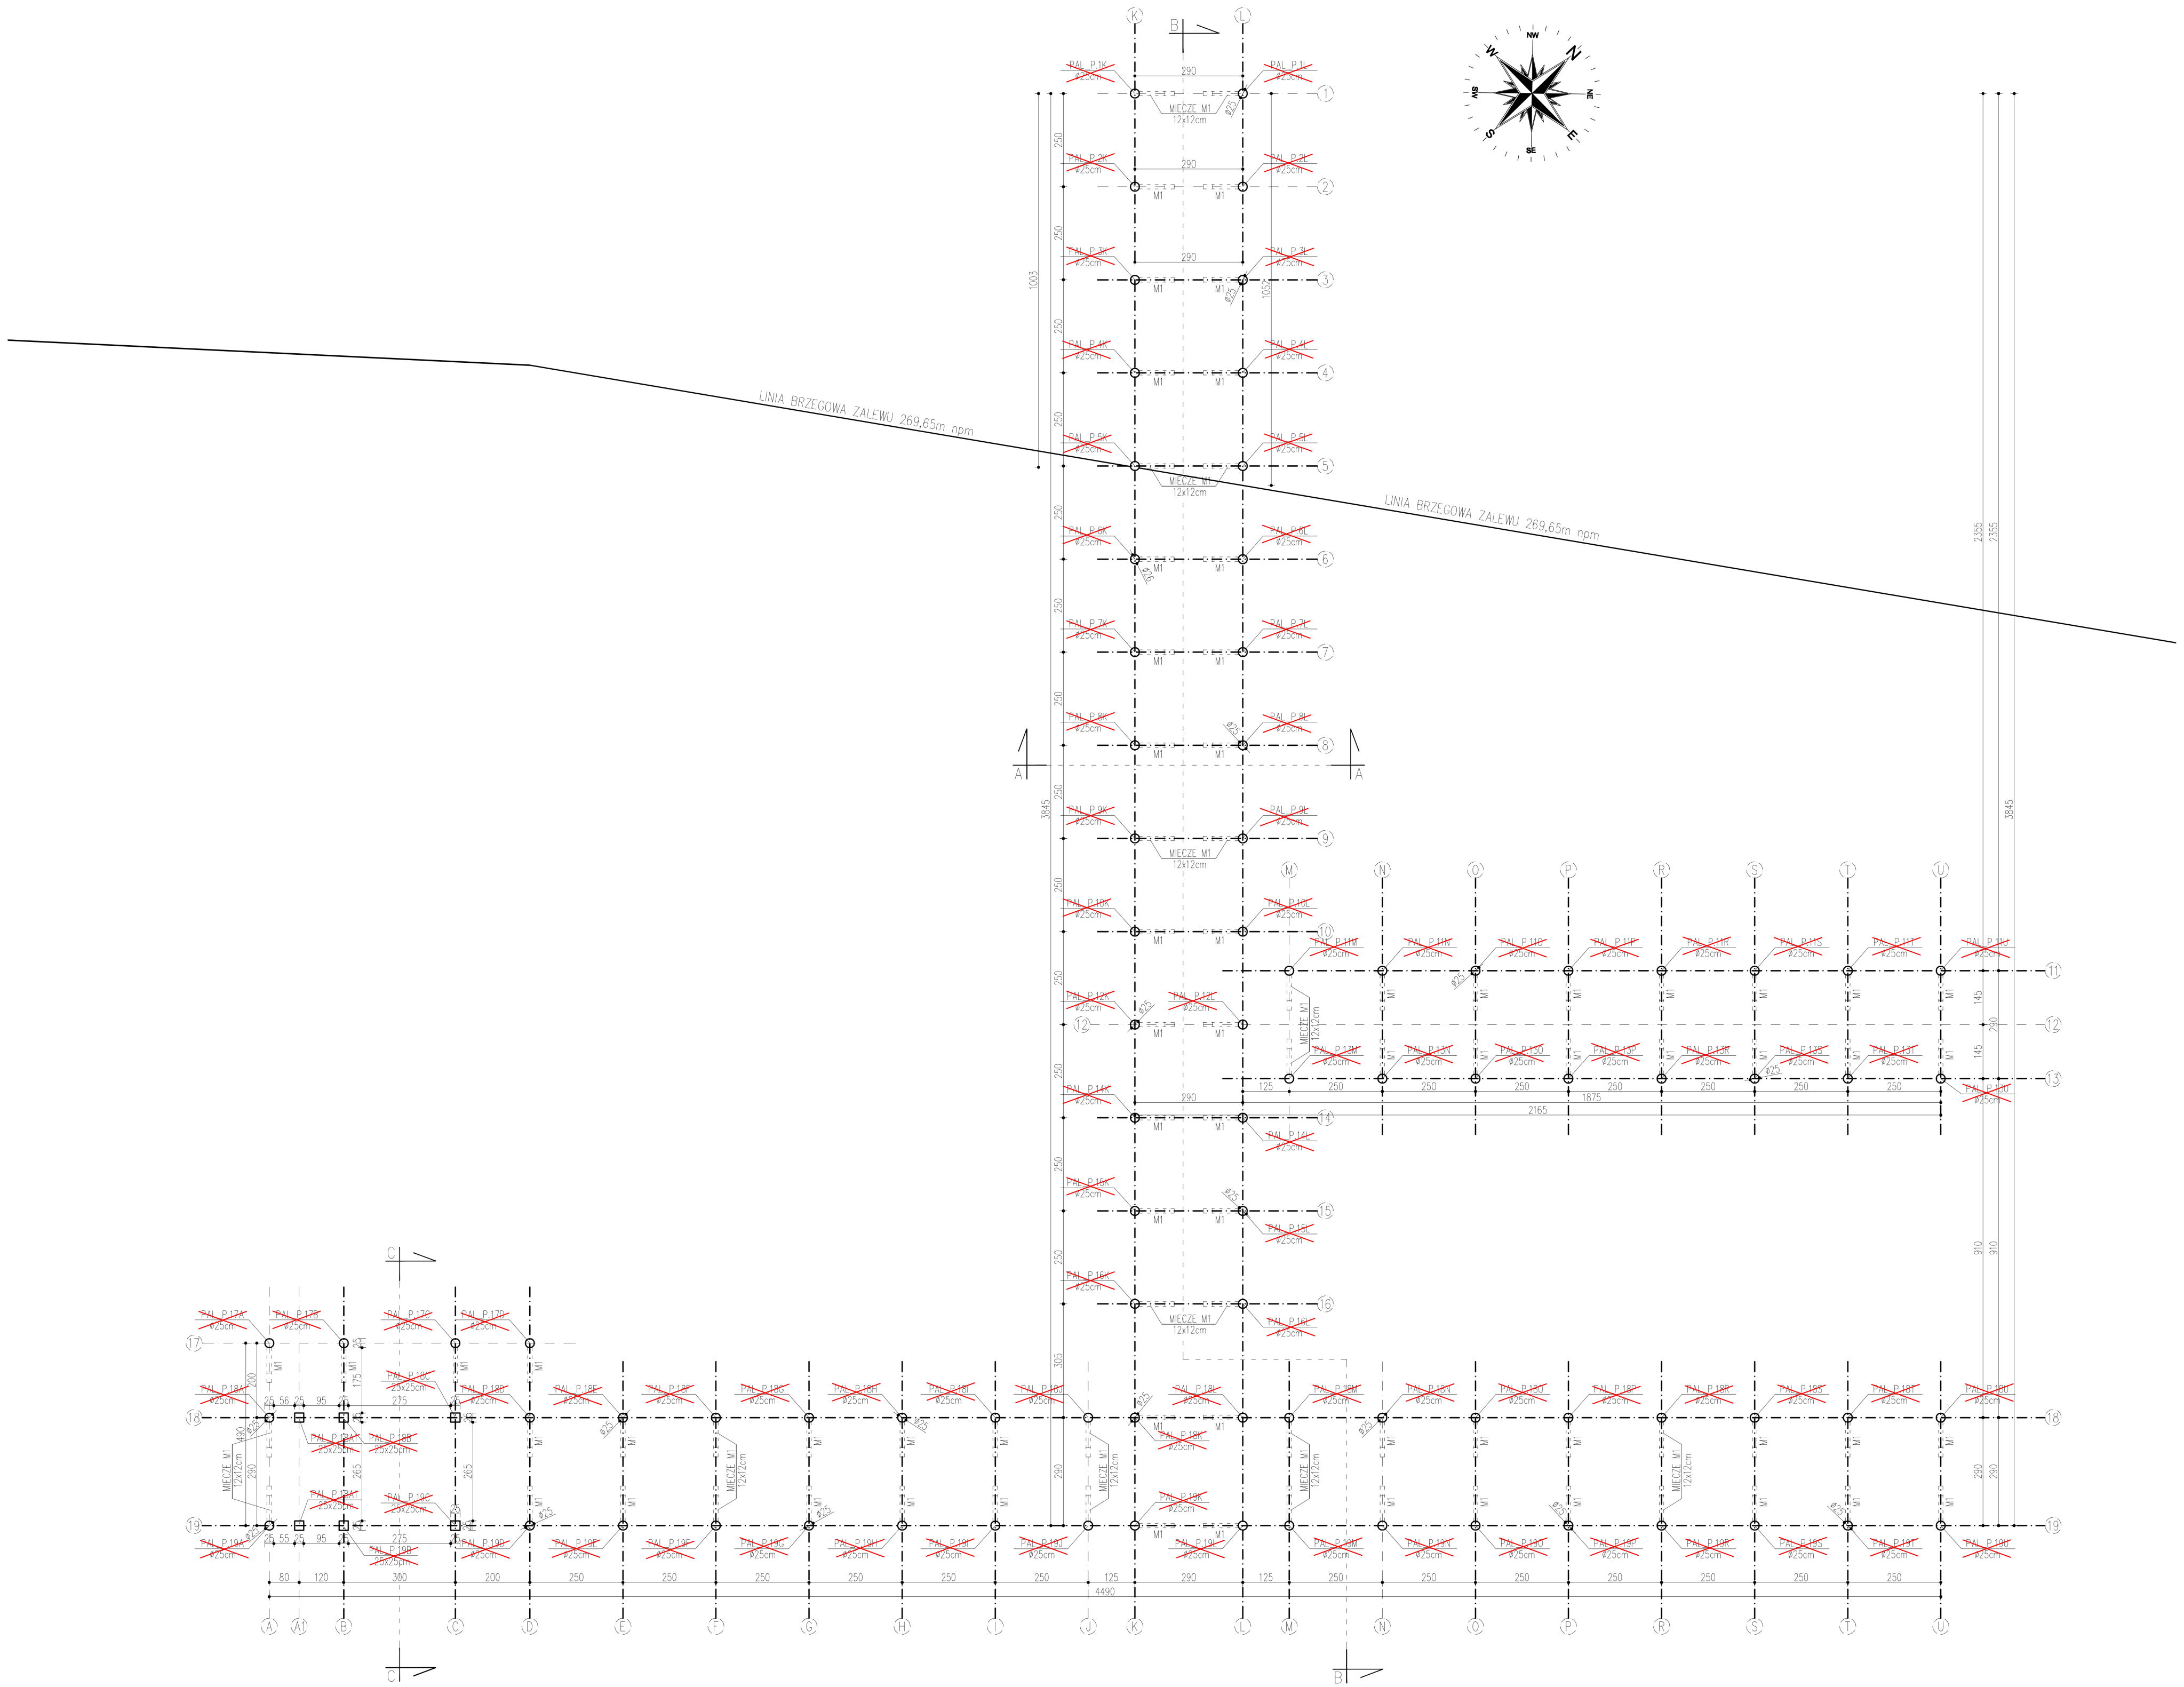

PALE DREWNIANE: D30 /DREWNO DEBOWE/
PALE ŻELBETOWE PREFABRYKOWANE / P18(A1,B,C); P19(A1,B,C) /;
BETON C40/50 zgodnie z PN-EN 206-1.
STAL Kształtowa : S235 /Sł35X/
ZABEZPIECZENIE ANTYKOROZYJNE STALI WG OPISU
KATEGORIA ZABEZPIECZENIA DREWNA WG OPISU

BIURO DZYZYNSKIE		Matej & Matej	SPÓŁKA CYWILNA 22-400 Tomaszów Lubelski, ul. Łowicka 17 tel.: +48 84 664 12 24; fax: +48 84 664 73 03 e-mail: bi@matej.pl; www.matej.pl
OBJĘTOŚĆ	PROJEKT SPACEROWY /MOJÓŁ Z WIEŻĄ DLA RĄTOWNIKÓW	ZLECENIE NR: PJP.272.5.2011	
ZADANIE	ZAKŁADANIE TERENU WOKÓŁ ZALEWU W WIEŚCZOŹY WŁADAN SOPÓDÓ PIERWSZY I WŁADAN SOPÓDÓ DRUGI DO CEŁÓW TURYSTYCZNO-WYPOCZYNKOWYCH	DATA: 24.10.2011	
INWESTOR	OWIA SŁEŚC ul. TOMASZEWSKA 2, 22-472 SŁEŚC		
ADRES BUDOWY	WŁADAN SOPÓDÓ I, OWIA SŁEŚC		
FAZA PRAC	PROJEKT BUDOWY	SKALA: 1:100	
TREŚĆ RYSUNKU	RZUT PALI FUNDAMENTOWYCH	BRANŻA: ARCHITEKTURA	
PROJEKTANT	MSR INŻ. B. MATEJ	NR RYS.	
PROJEKTANT	MSR INŻ. E. MATEJ		
ASISTENT PROJ.	MSR INŻ. M. STEPEN		