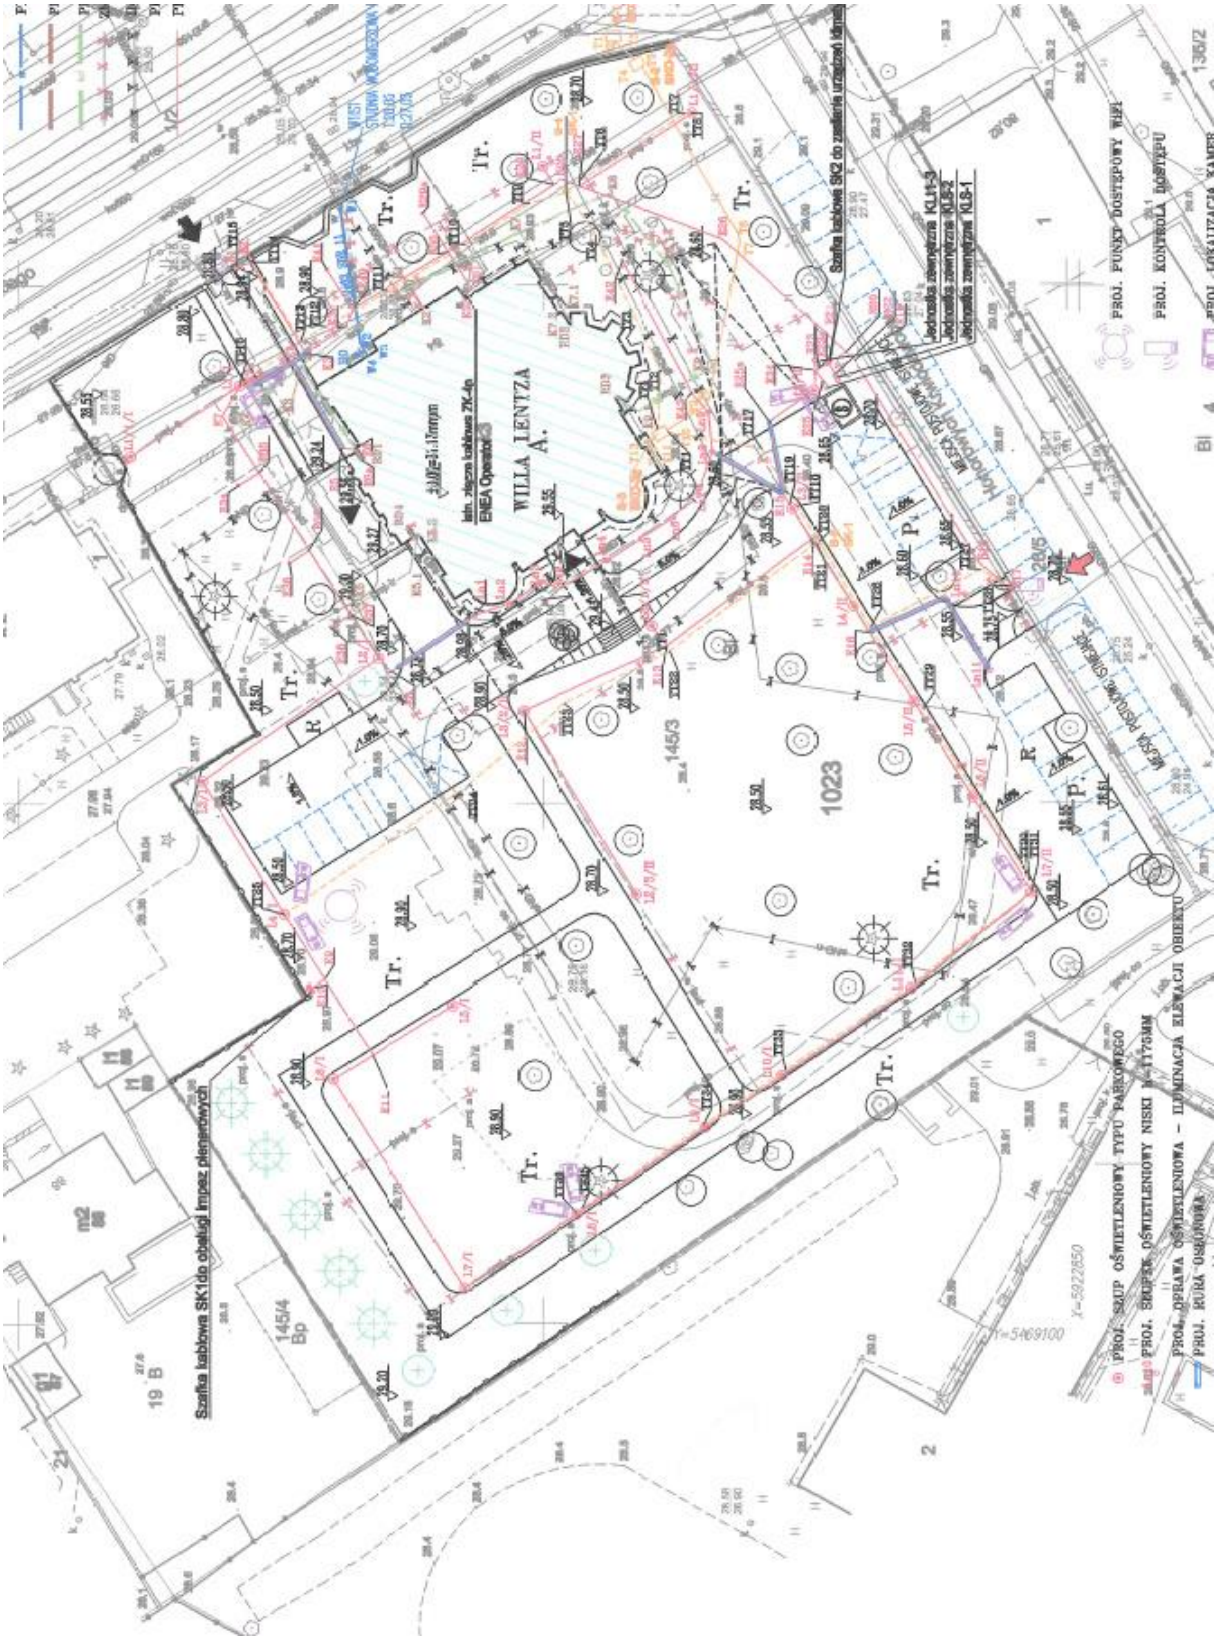Mapka sytuacyjna terenu
przy al. Woj. Polskiego 84 w
Szczecinie