


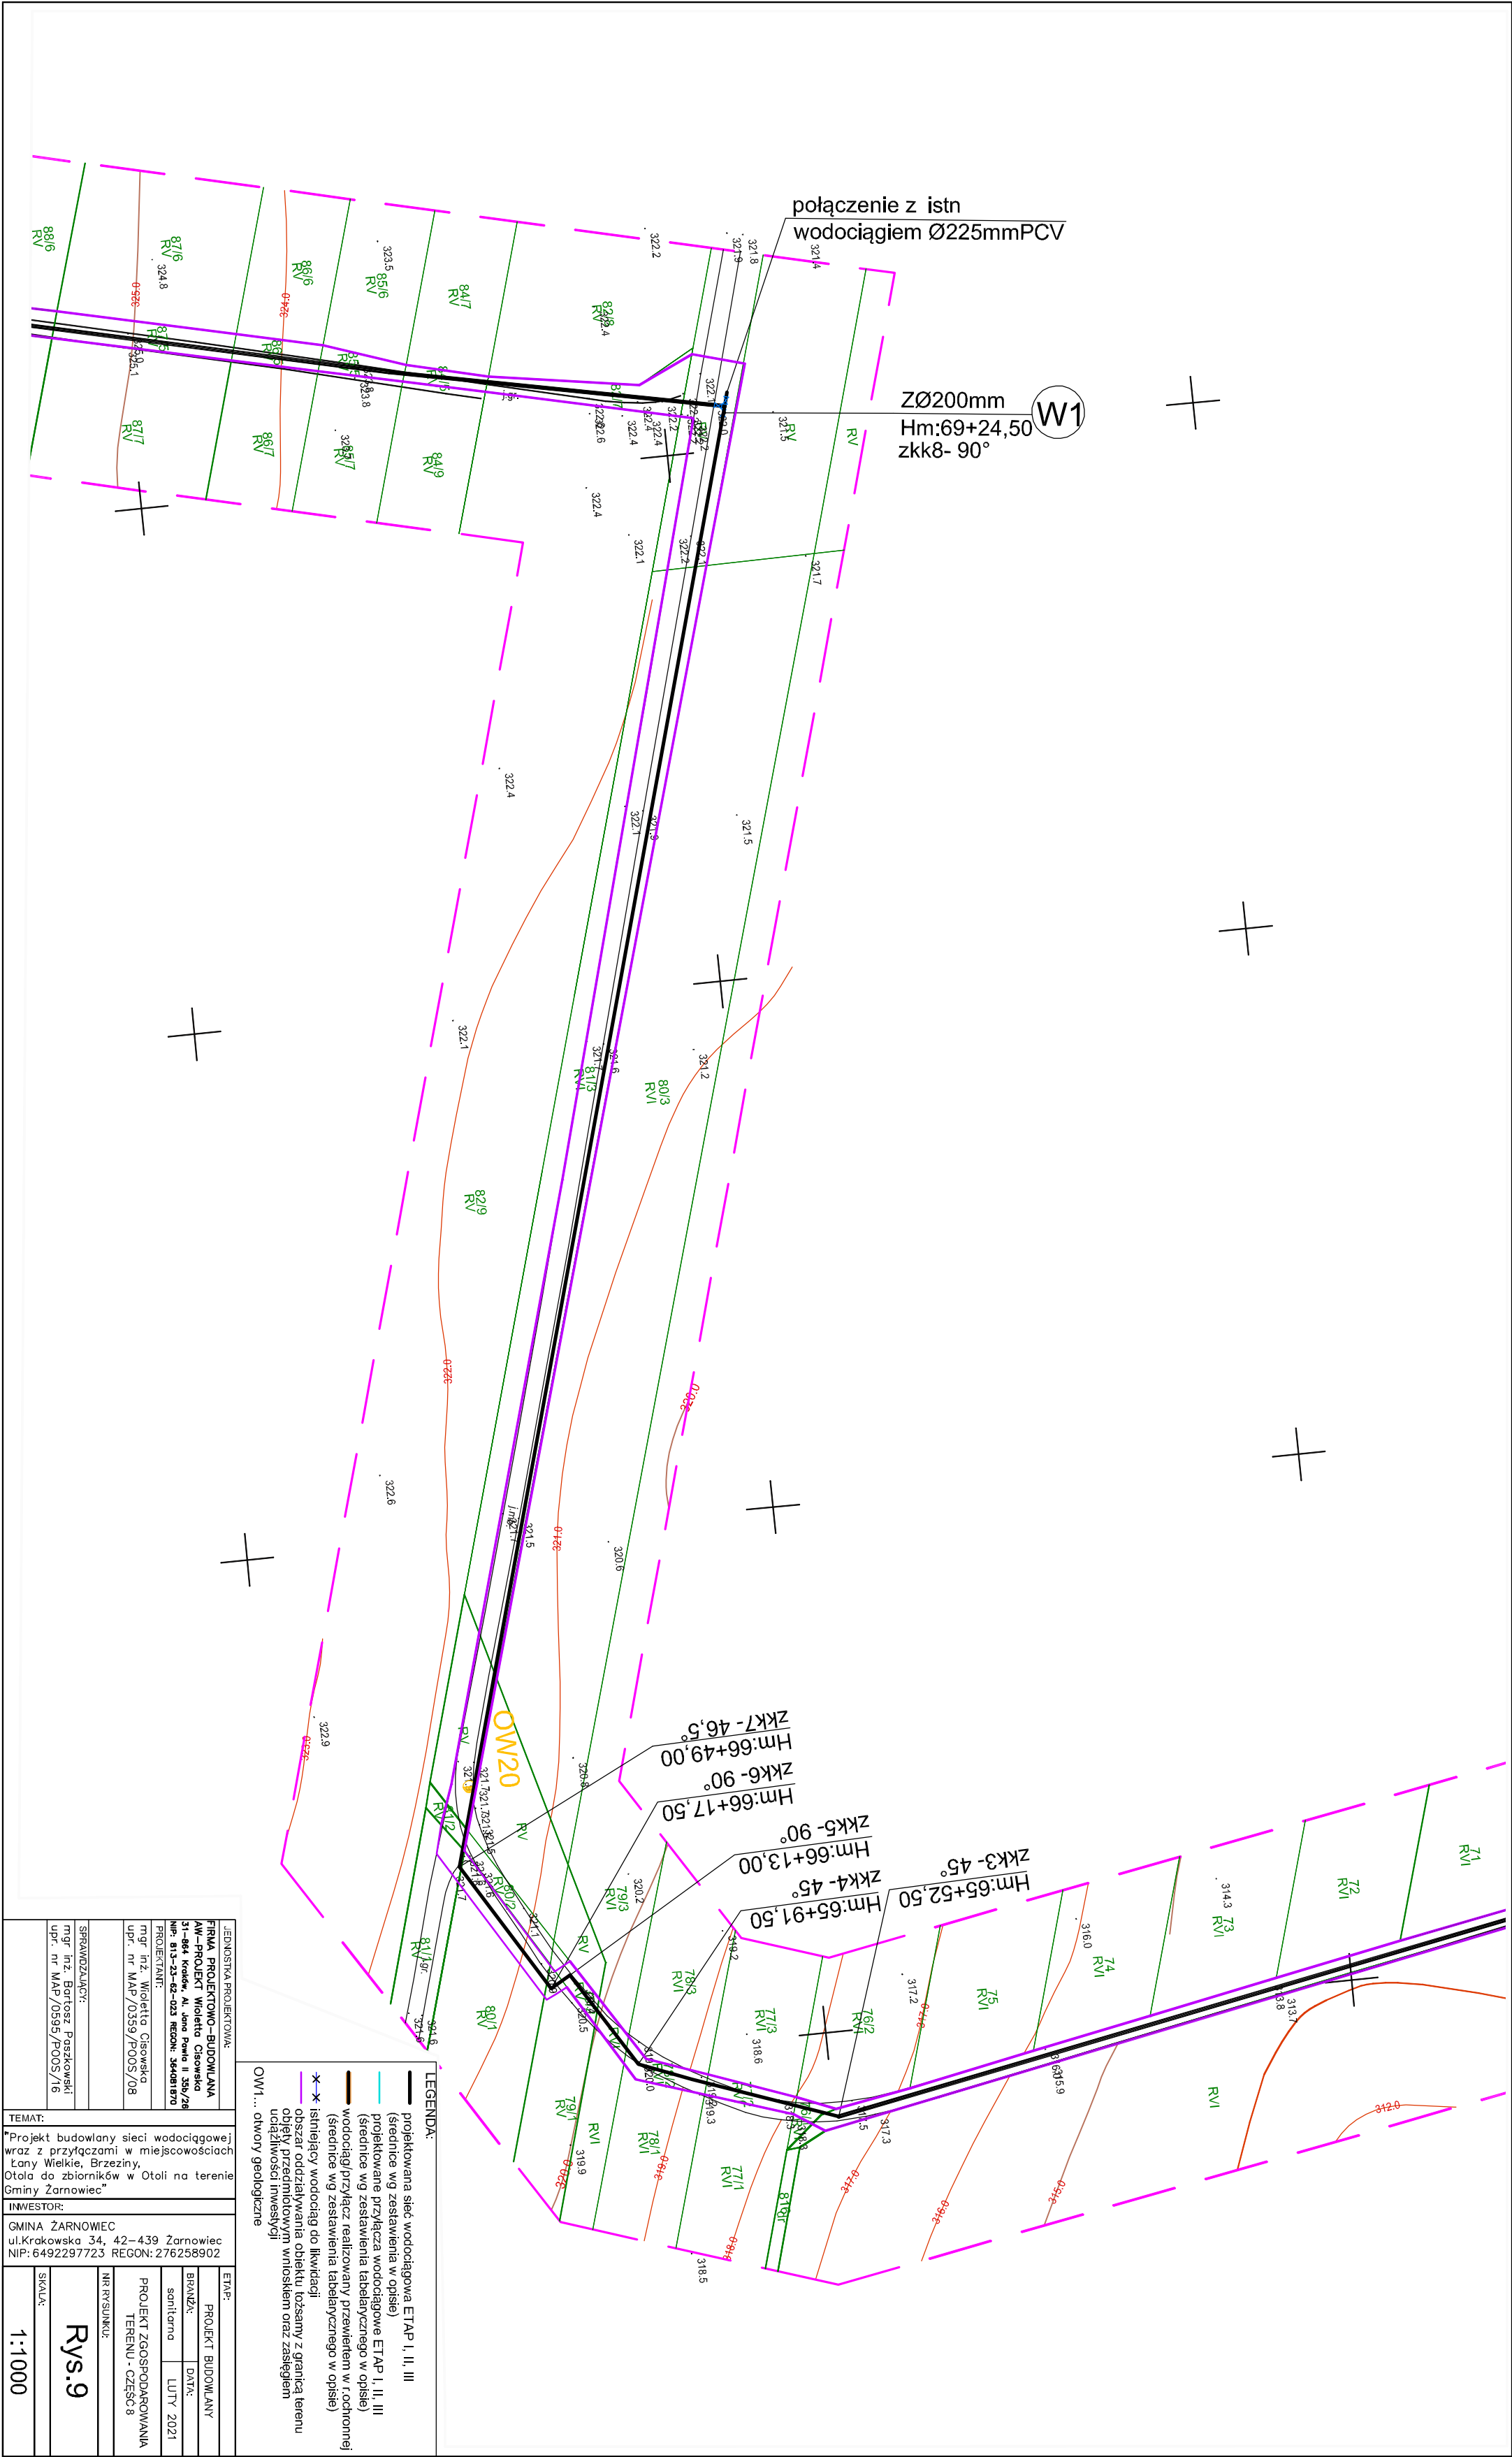

SPRAWDZAJĄCY:		mgr inż. Bartosz Paszkowski upr. nr MAP/0595/P005/16	
TEMAT:			
*Projekt budowlany sieci wodociągowej wraz z przyłączami w miejscowościach Łany Wielkie, Brzeziny, Otoła do zbiorników w Otoli na terenie Gminy Żarnowiec			
INWESTOR:			
GMINA ŻARNOWIEC ul.Krakowska 34, 42-439 Żarnowiec NIP:6492297723 REGON: 276258902			
ETAP:	PROJEKT BUDOWLANY		
BRANŻA:	DATA:		
sanitarna	LUTY 2021		
PROJEKT ZGOSPODAROWANIA TERENU - CZĘŚĆ 8			
NR PRYSŁUKU:	Rys.9		
SKALA:	1:1000		