


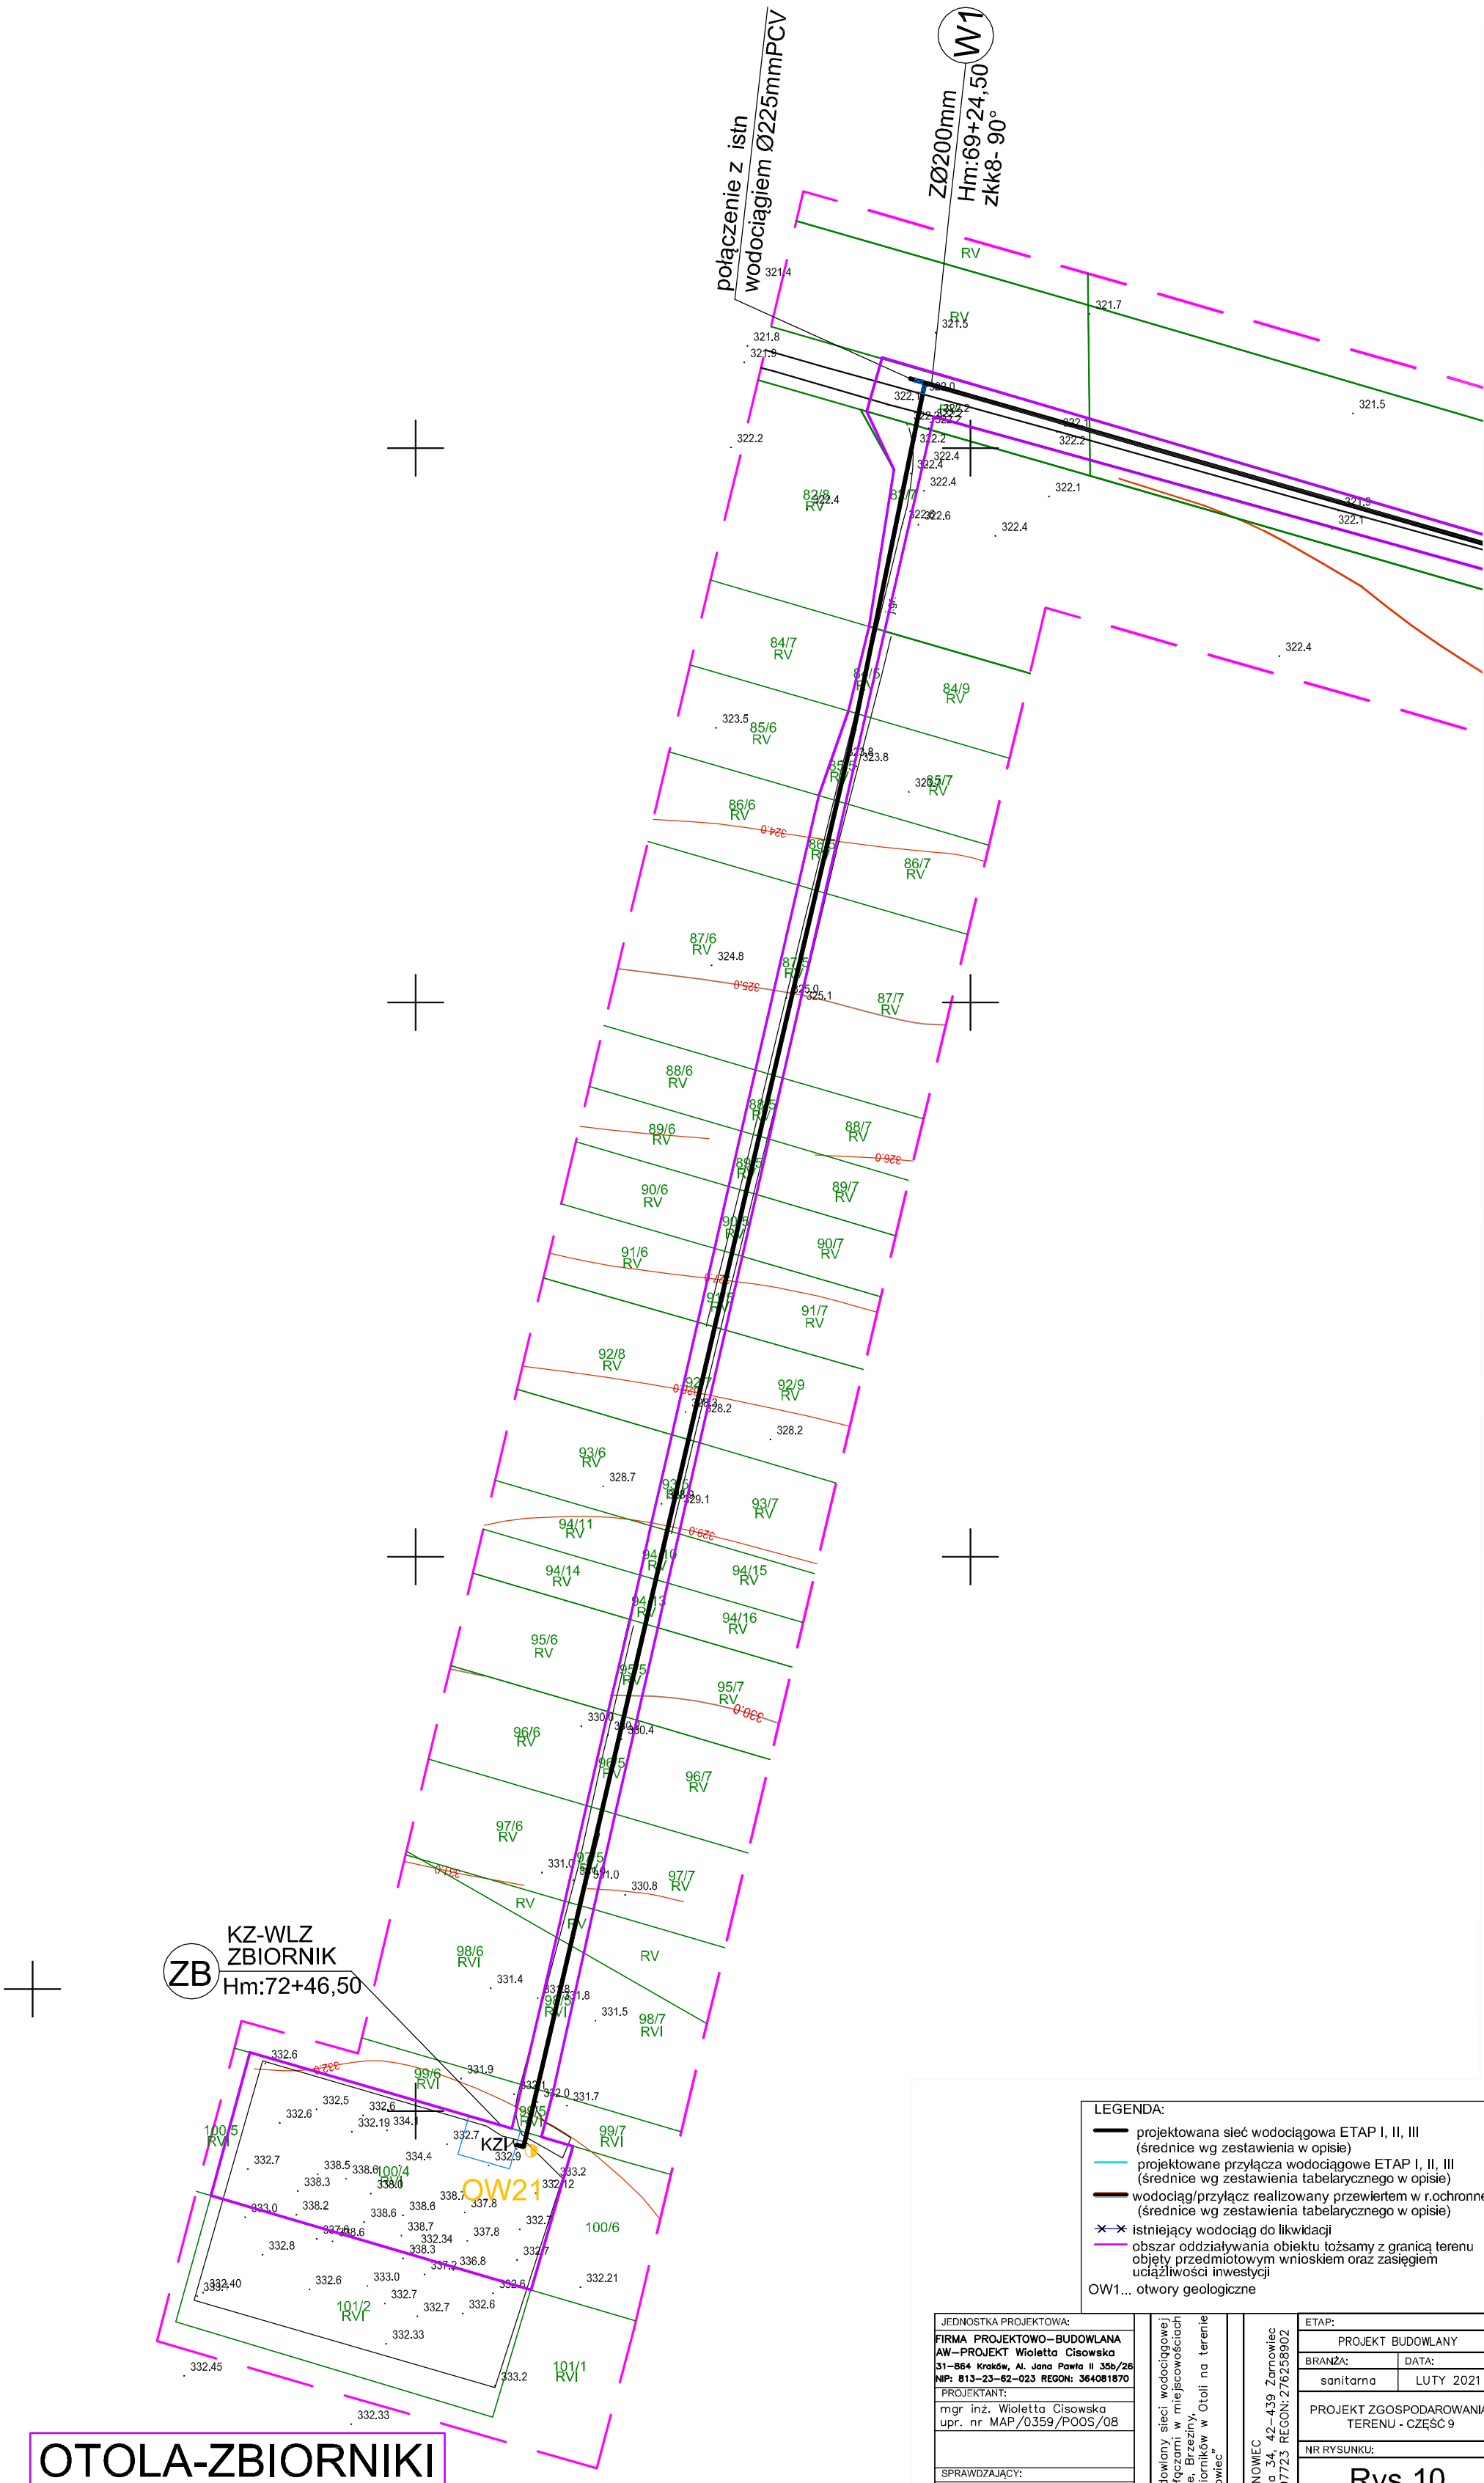

- LEGENDA:
- projektowana sieć wodociągowa ETAP I, II, III (średnice wg zestawienia w opisie)
 - projektowane przyłącza wodociągowe ETAP I, II, III (średnice wg zestawienia tabelarycznego w opisie)
 - wodociąg/przyłącze realizowany przewiertem w r.ochronnej (średnice wg zestawienia tabelarycznego w opisie)
 - ✕ istniejący wodociąg do likwidacji
 - obszar oddziaływania obiektu tożsamy z granicą terenu objęty przedmiotowym wnioskiem oraz zasięgiem uciążliwości inwestycji
 - OW1... otwory geologiczne

JEDNOSTKA PROJEKTOWA:	
FIRMA PROJEKTOWO-BUDOWLANA	
AW-PROJEKT Wioletta Cisowska	
31-864 Kraków, Al. Jana Pawła II 35b/26	
NIP: 813-23-62-023 REGON: 364081870	
PROJEKTANT:	
mgr inż. Wioletta Cisowska	
upr. nr MAP/0359/P00S/08	
SPRAWDZAJĄCY:	
mgr inż. Bartosz Paszkowski	
upr. nr MAP/0595/P00S/16	
TEMAT:	

Projekt budowlany sieci wodociągowej wraz z przyłączami w miejscowościach Łany Wielkie, Brzeziny, Otola do zbiorników w Otoli na terenie Gminy Zarnowiec.

INWESTOR:
GMINA ZARNOWIEC
ul.Krakowska 34, 42-439 Zarnowiec
NIP: 6492297723 REGON: 276258902

ETAP:	
PROJEKT BUDOWLANY	
BRANŻA:	DATA:
sanitarna	LUTY 2021
PROJEKT ZGOSPODAROWANIA TERENU - CZĘŚĆ 9	
NR RYSUNKU:	
Rys.10	
SKALA:	
1:1000	