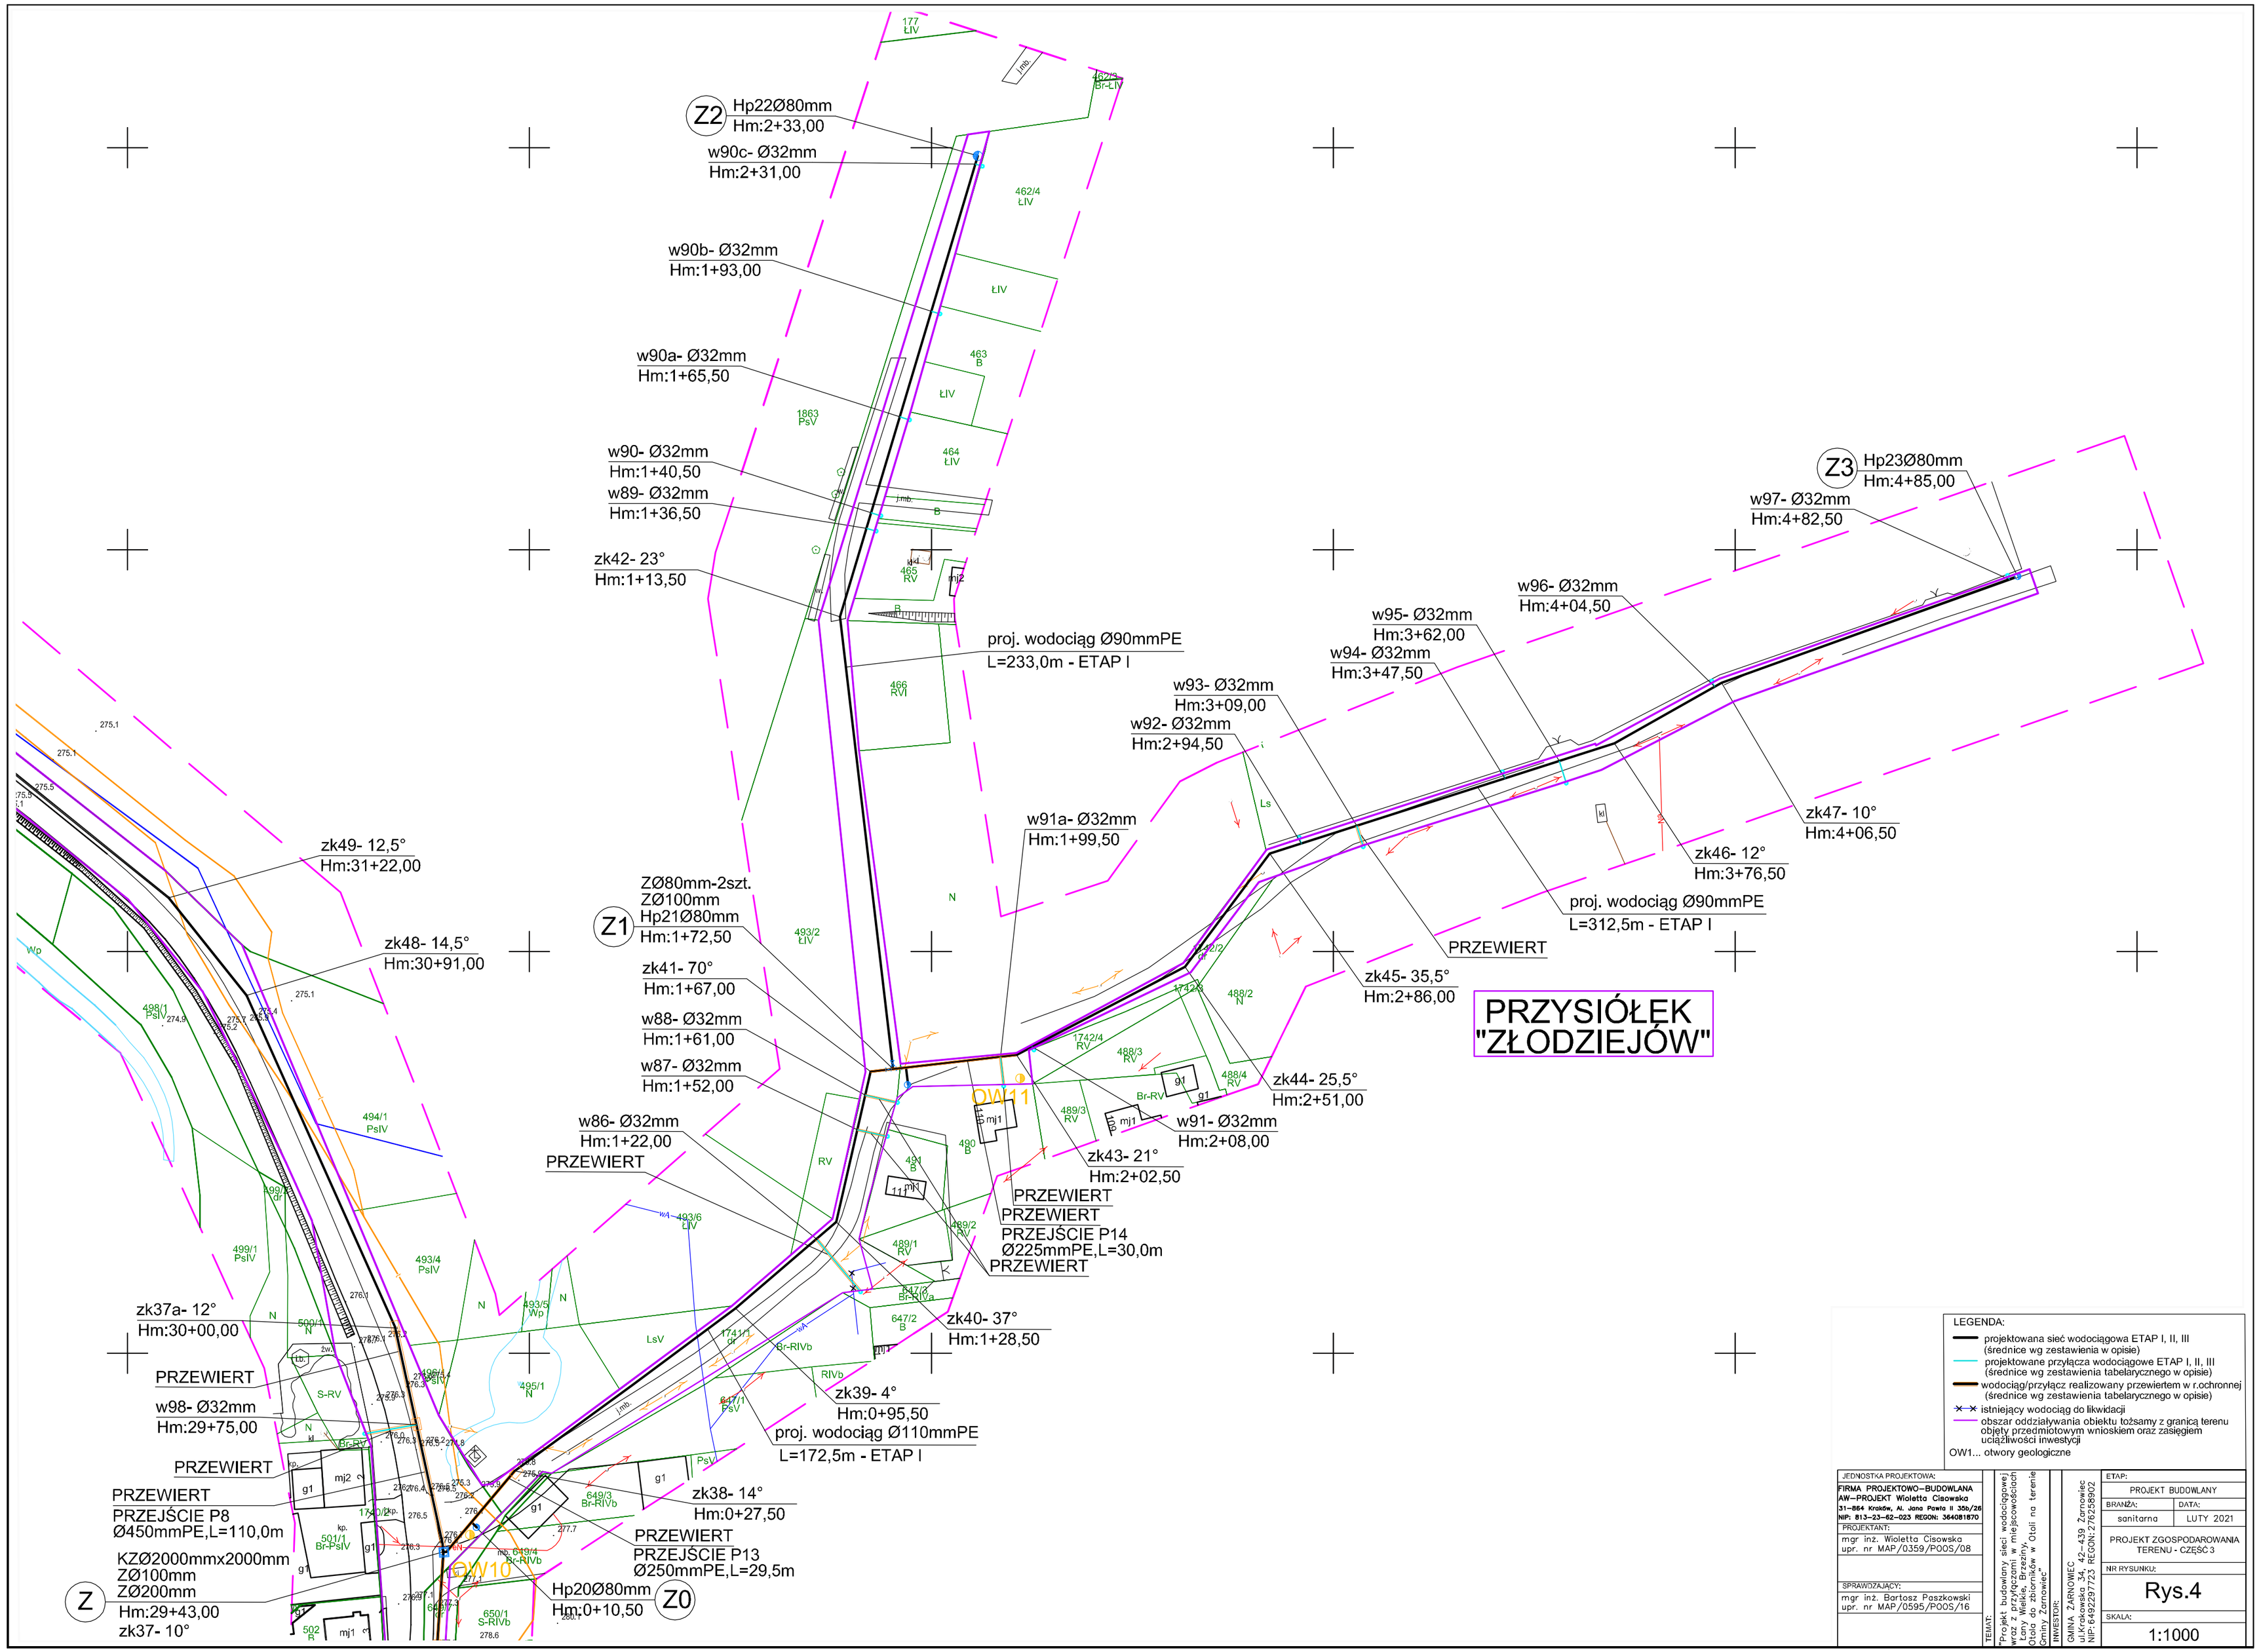

LEGENDA:

- projektowana sieć wodociągowa ETAP I, II, III (średnice wg zestawienia w opisie)
- projektowane przyłącza wodociągowe ETAP I, II, III (średnice wg zestawienia tabelarycznego w opisie)
- wodociąg/przyłącz realizowany przewiertem w r.ochronnej (średnice wg zestawienia tabelarycznego w opisie)
- istniejący wodociąg do likwidacji
- obszar oddziaływania obiektu tożsamy z granicą terenu objęty przedmiotowym wnioskiem oraz zasięgiem uciążliwości inwestycji

OW1... otwory geologiczne

JEDNOSTKA PROJEKTOWA: FIRMA PROJEKTOWO–BUDOWLANA AW–PROJEKT Wioletta Cisowska 31–864 Kraków, Al. Jana Pawła II 35b/26 NIP: 813–23–62–023 REGON: 364081870	TEMAT: "Projekt budowlany sieci wodociągowej wraz z przyłączami w miejscowościach Łany Wielkie, Brzeziny, Otoła do zbiorników w Otoli na terenie Gminy Żarnowiec"	ETAP: PROJEKT BUDOWLANY
PROJEKTANT: mgr inż. Wioletta Cisowska upr. nr MAP/0359/POOS/08	INWESTOR: GMINA ŻARNOWIEC ul. Krakowska 34, 42–439 Żarnowiec NIP: 6492297723 REGON: 276258902	BRANŻA: sanitarna / DATA: LUTY 2021
SPRAWDZAJĄCY: mgr inż. Bartosz Paszkowski upr. nr MAP/0595/POOS/16		PROJEKT ZGOSPODAROWANIA TERENU - CZĘŚĆ 3
		NR RYSUNKU: Rys.4
		SKALA: 1:1000