


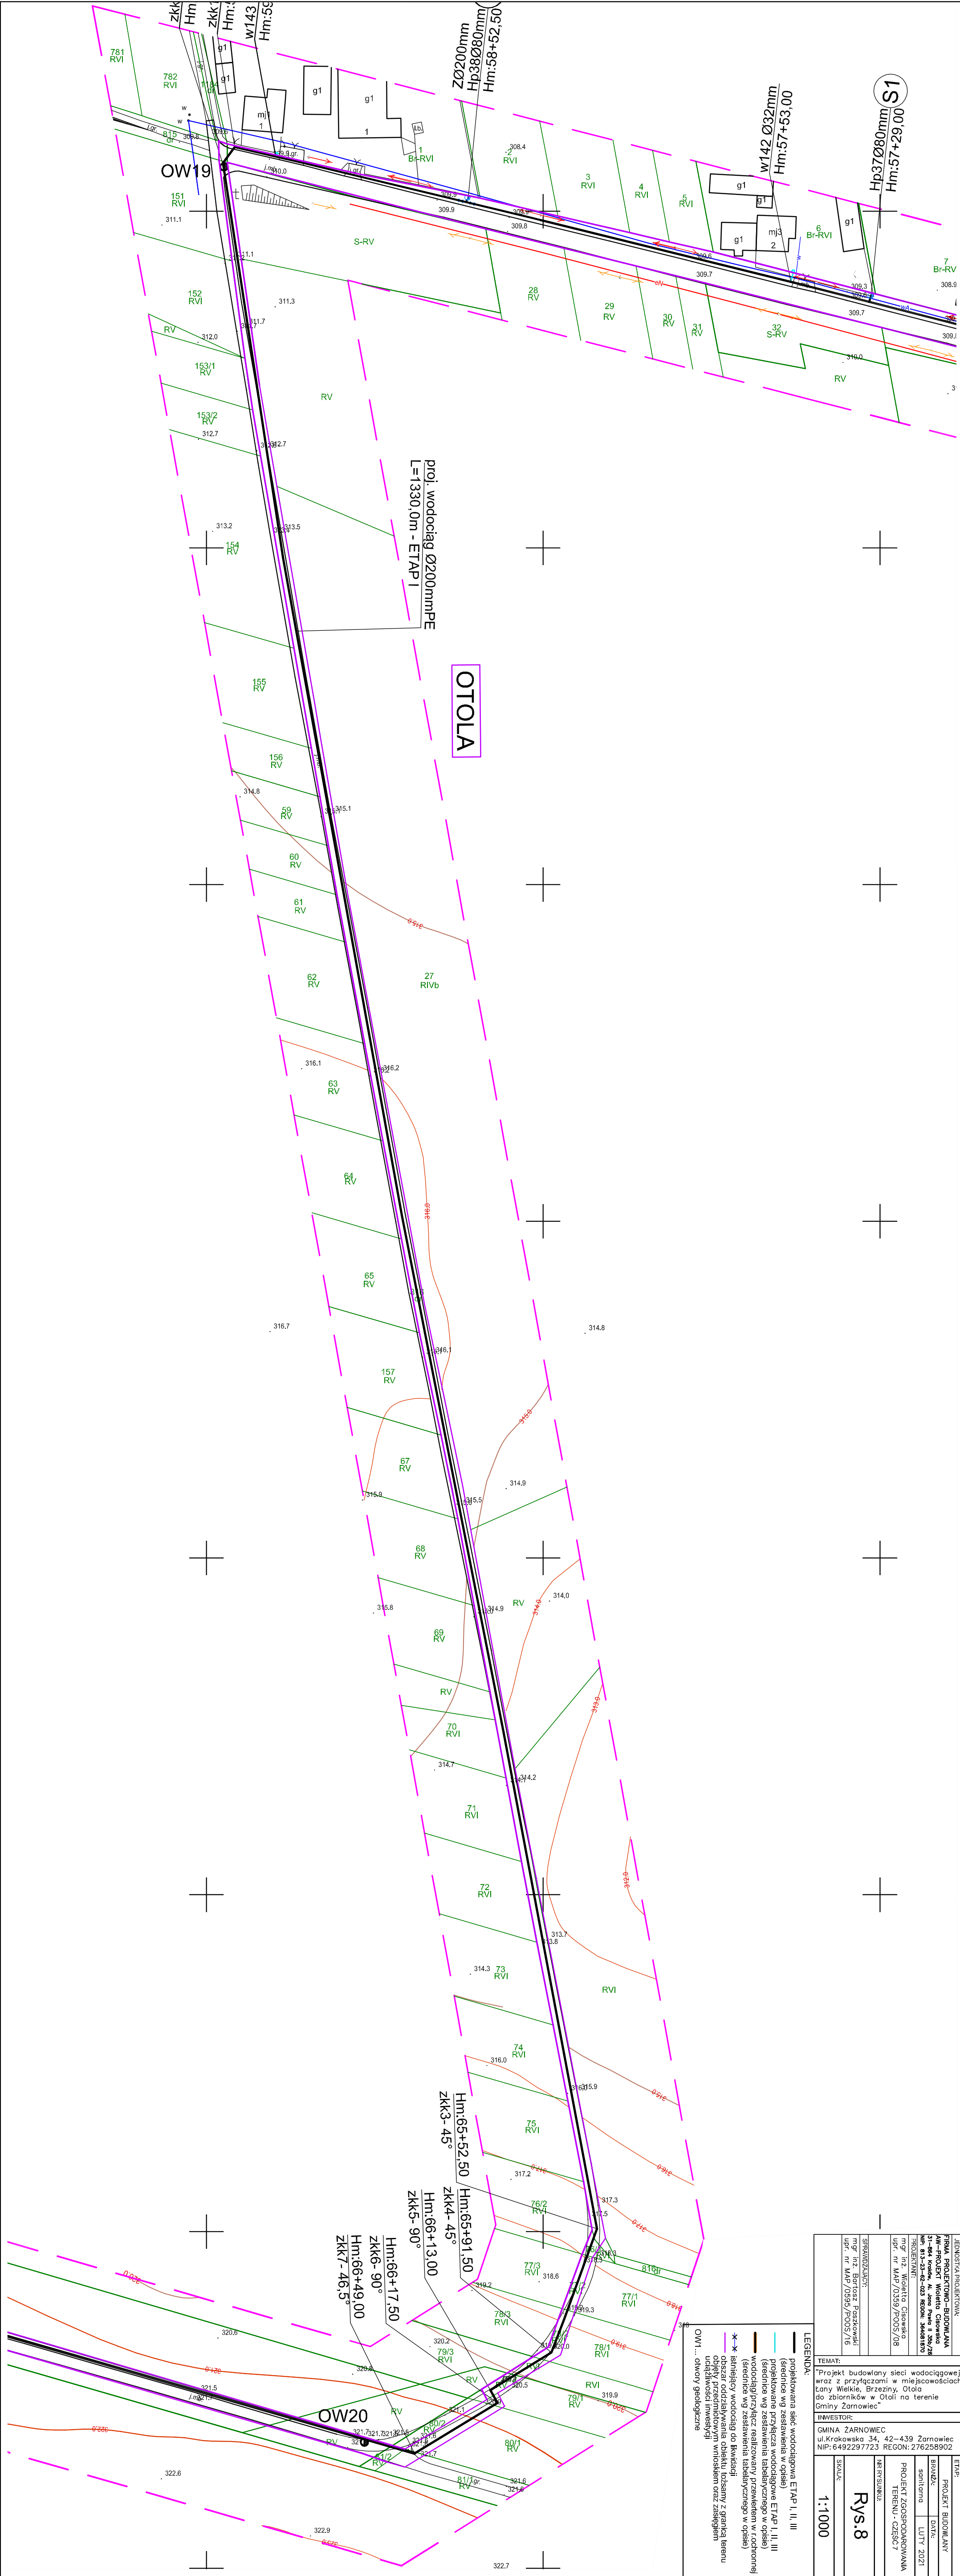

FIRMA PROJEKTOWA - BUDOWLANA		INWESTOR PROJEKTOWA:	
ul. Krakowska 34, 42-439 Żarnowiec		ul. Krakowska 34, 42-439 Żarnowiec	
NIP: 613-23-65-003 REGON: 34001870		NIP: 613-23-65-003 REGON: 34001870	
PROJEKTANT:		PROJEKTANT:	
mgr inż. Włodzisław Ciesielski		mgr inż. Włodzisław Ciesielski	
upr. nr MAP/0599/PODS/08		upr. nr MAP/0599/PODS/08	
SEKUNDARIAT		SEKUNDARIAT	
mgr inż. Bartosz Paszkowski		mgr inż. Bartosz Paszkowski	
upr. nr MAP/0595/PODS/16		upr. nr MAP/0595/PODS/16	
TEMAT:		TEMAT:	
"Projekt budowlany sieci wodociągowej wraz z przyłączami w miejscowości Łany Wielkie, Brzeziny, Ołola do zbiorników w Ołola na terenie Gminy Żarnowiec"		"Projekt budowlany sieci wodociągowej wraz z przyłączami w miejscowości Łany Wielkie, Brzeziny, Ołola do zbiorników w Ołola na terenie Gminy Żarnowiec"	
INWESTOR:		INWESTOR:	
GMINA ŻARNOWIEC		GMINA ŻARNOWIEC	
ul. Krakowska 34, 42-439 Żarnowiec		ul. Krakowska 34, 42-439 Żarnowiec	
NIP: 6432297723 REGON: 276258902		NIP: 6432297723 REGON: 276258902	
SKALA:		SKALA:	
1:1000		1:1000	
Rys.8		Rys.8	
PROJEKT BUDOWLANY		PROJEKT BUDOWLANY	
BRANŻA:		BRANŻA:	
sanitarna		sanitarna	
DATA:		DATA:	
LUTY 2021		LUTY 2021	
PROJEKT ZAGOSPODAROWANIA TERENU - CZĘŚĆ 7		PROJEKT ZAGOSPODAROWANIA TERENU - CZĘŚĆ 7	
NR RYSUNKU:		NR RYSUNKU:	
S1		S1	

LEGENDA:

- projektowana sieć wodociągowa ETAP I, II, III
- (średnice wg zestawienia w opisie)
- (średnice wg zestawienia tabelejowego w opisie)
- wodociąg przyłącz realizowany przewierceniem w opisie
- (średnice wg zestawienia tabelejowego w opisie)
- istniejący wodociąg do likwidacji
- obszar oddziaływania obiektu (obszar z granicą terenu udziału inwestycji)
- OW1... otwory geologiczne