


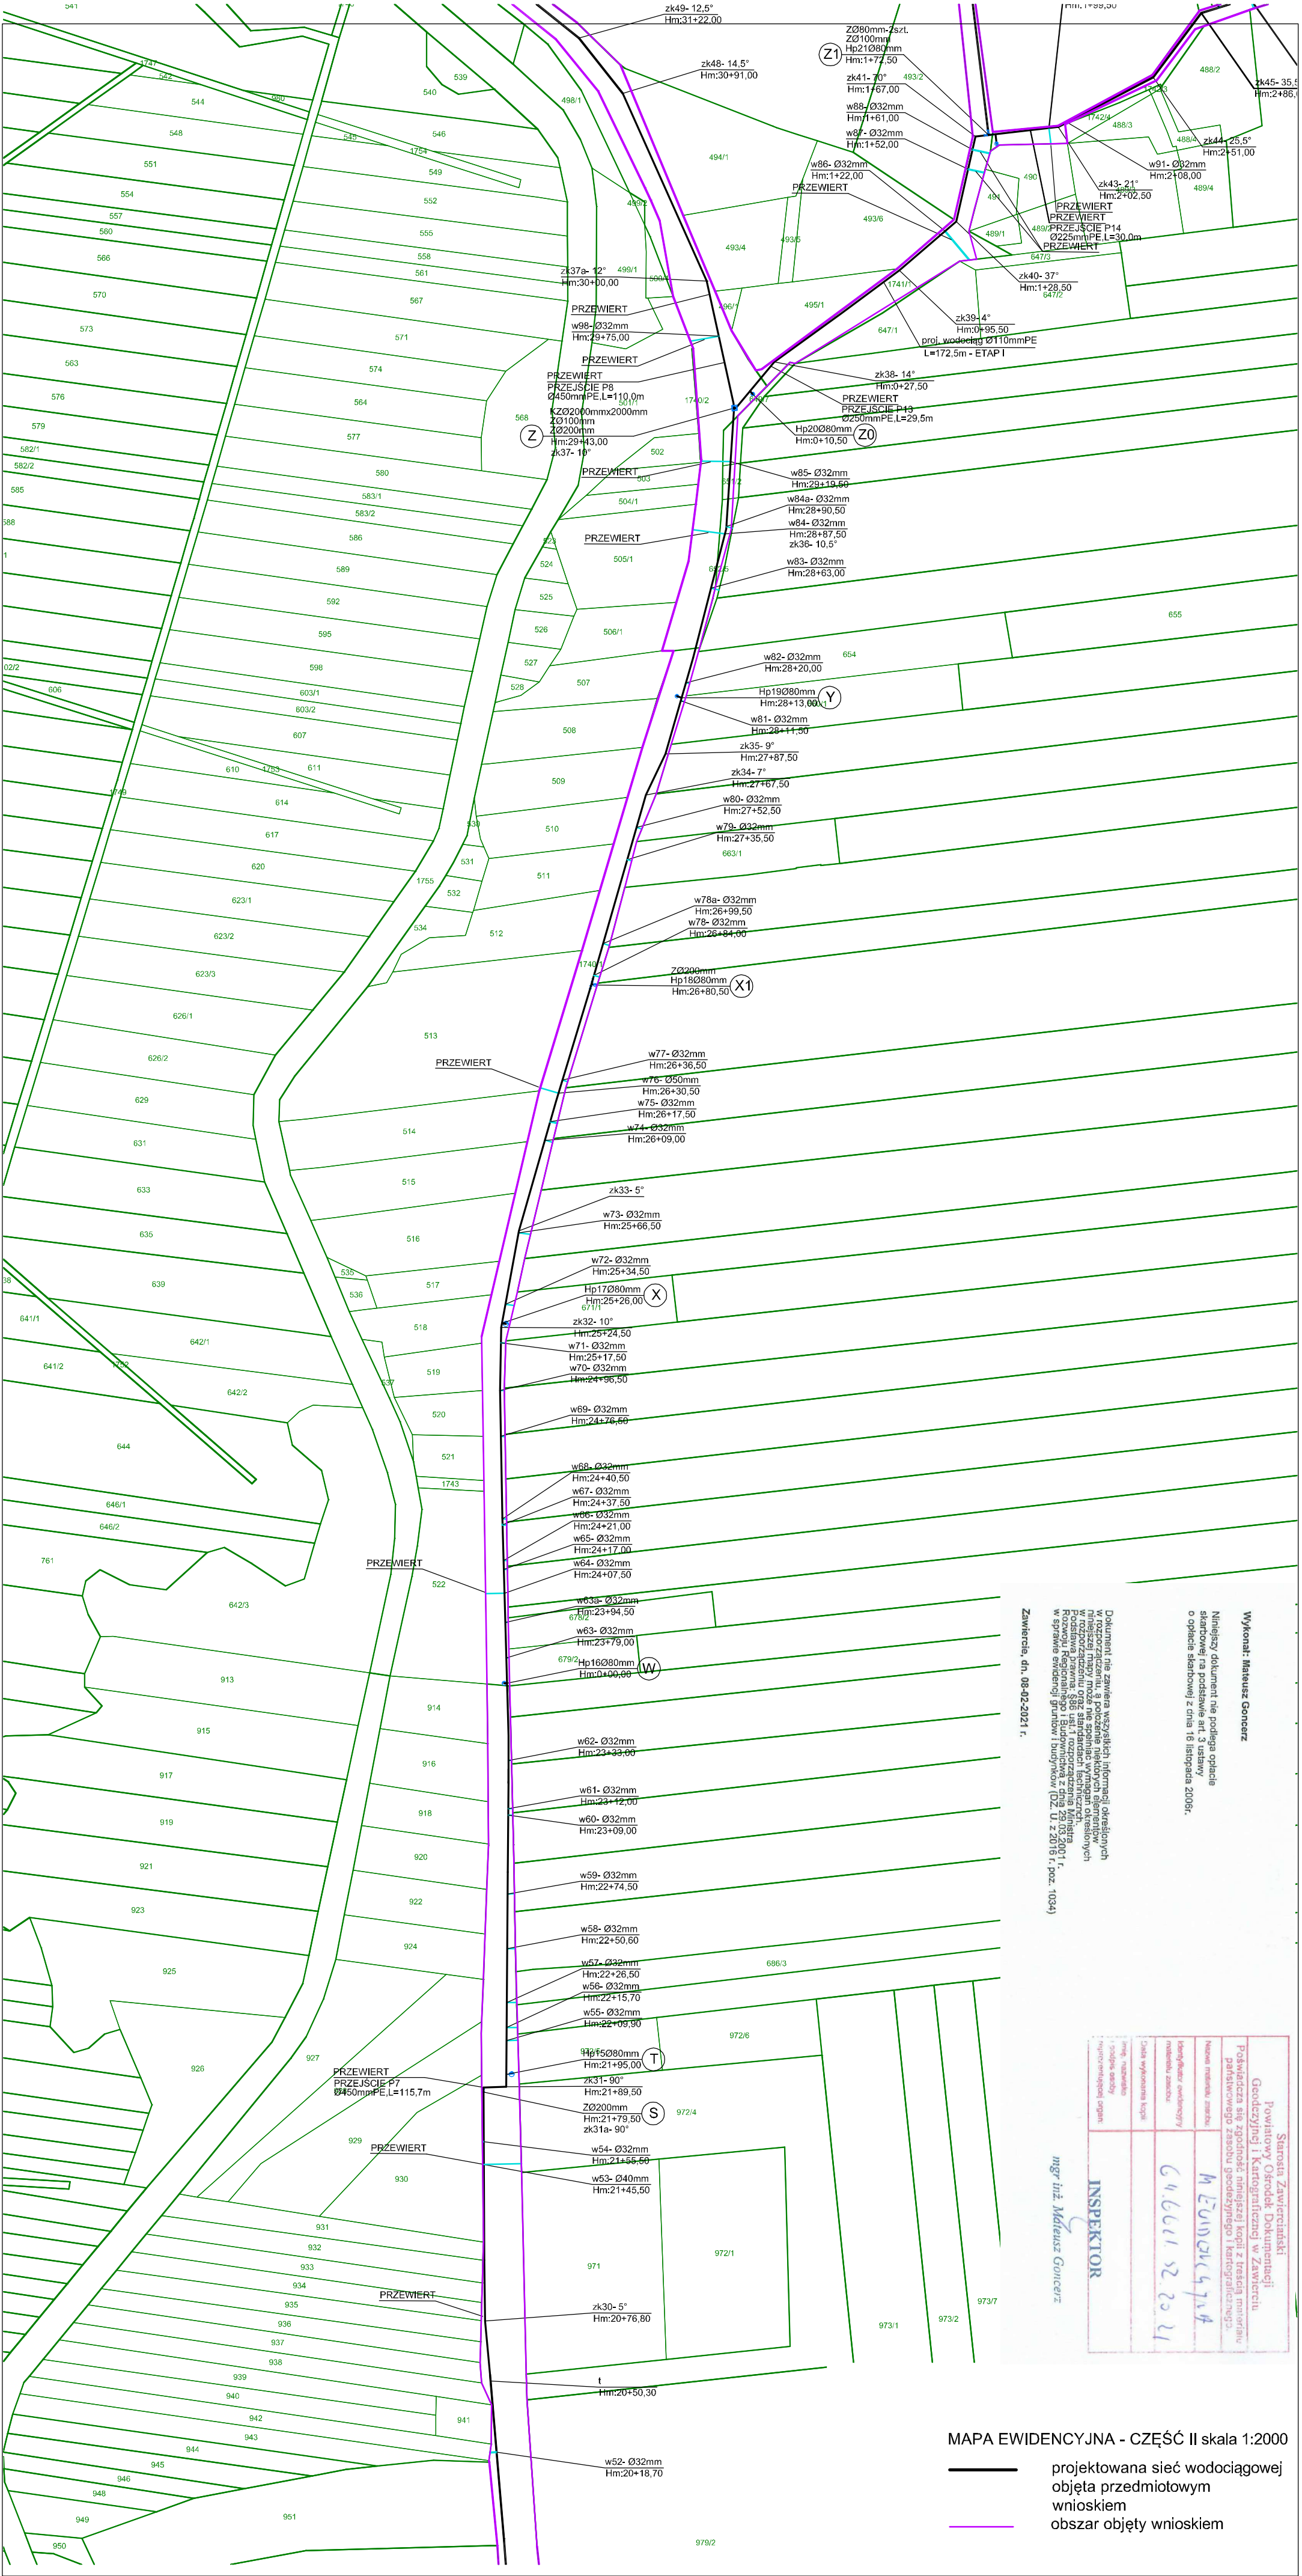

MAPA EWIDENCYJNA - CZĘŚĆ II skala 1:2000

— projektowana sieć wodociągowej
objęta przedmiotowym wnioskiem

— obszar objęty wnioskiem

Wykonat: Mateusz Gonczarz

Niniejszy dokument nie podlega opłacie skarbowej na podstawie art. 3 ustawy o opłacie skarbowej z dnia 16 listopada 2006r.

Starosta Zawierciański
Powiatowy Ośrodek Dokumentacji
Geodezyjnej i Kartograficznej w Zawierciu

Pokładając się zgodnie z niniejszą kopią z treścią mapy, planu sytuacyjnego, planu sytuacyjnego i kartograficznego, w sprawie ewidencji gruntów i budynków (DZ U. z 2016 r. poz. 1034)

Zawiercie, dn. 08-02-2021 r.

INSPEKTOR

mgr inż. Mateusz Gonczarz