


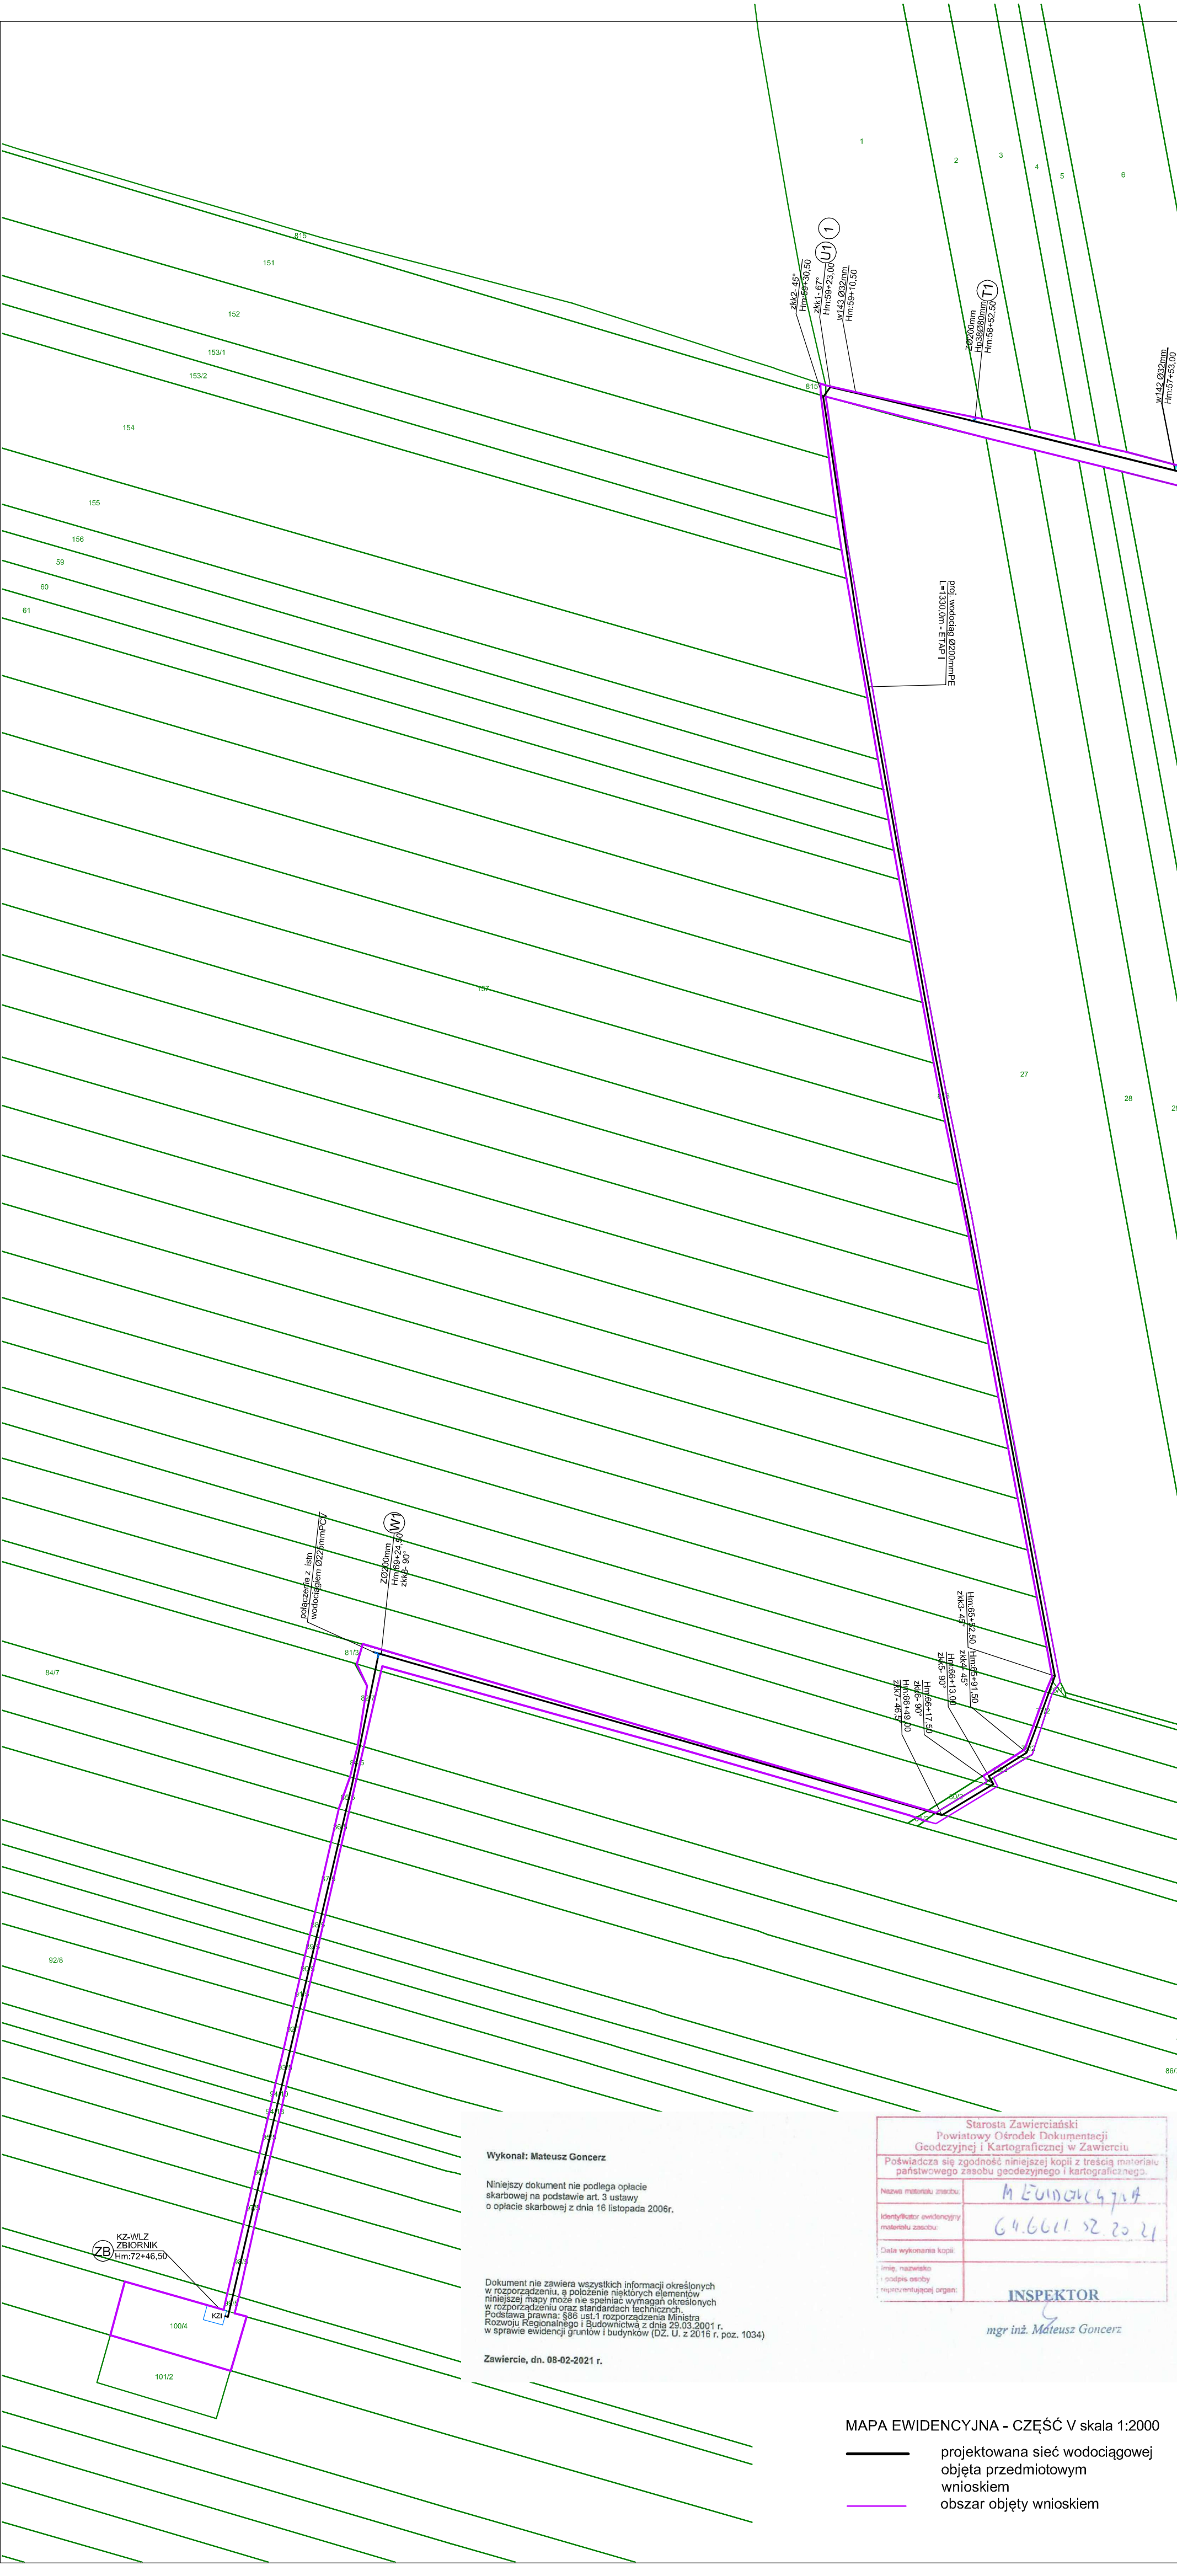

Wykonał: Mateusz Goncerz

Niniejszy dokument nie podlega opłacie skarbowej na podstawie art. 3 ustawy o opłacie skarbowej z dnia 16 listopada 2006r.

Dokument nie zawiera wszystkich informacji określonych w rozporządzeniu, a położenie niektórych elementów niniejszej mapy może nie spełniać wymagań określonych w rozporządzeniu oraz standardach technicznych. Podstawa prawna: §86 ust.1 rozporządzenia Ministra Rozwoju Regionalnego i Budownictwa z dnia 23.03.2001 r. w sprawie ewidencji gruntów i budynków (Dz. U. z 2016 r. poz. 1034)

Zawiercie, dn. 08-02-2021 r.

Starosta Zawierciański Powiatowy Ośrodek Dokumentacji Geodezyjnej i Kartograficznej w Zawierciu	
Poświadczam zgodność niniejszej kopii z treścią materiału państwowego zasobu geodezyjnego i kartograficznego.	
Nazwa materiału zasobu:	M Ewidencja 47.14
Identyfikator ewidencyjny materiału zasobu:	64.6611.12.20.21
Data wykonania kopii:	
Imię, nazwisko i podpis osoby reprezentującej organ:	INSPEKTOR

mgr inż. Mateusz Goncerz

MAPA EWIDENCYJNA - CZĘŚĆ V skala 1:2000

— projektowana sieć wodociągowej
objęta przedmiotowym
wnioskiem
— obszar objęty wnioskiem