

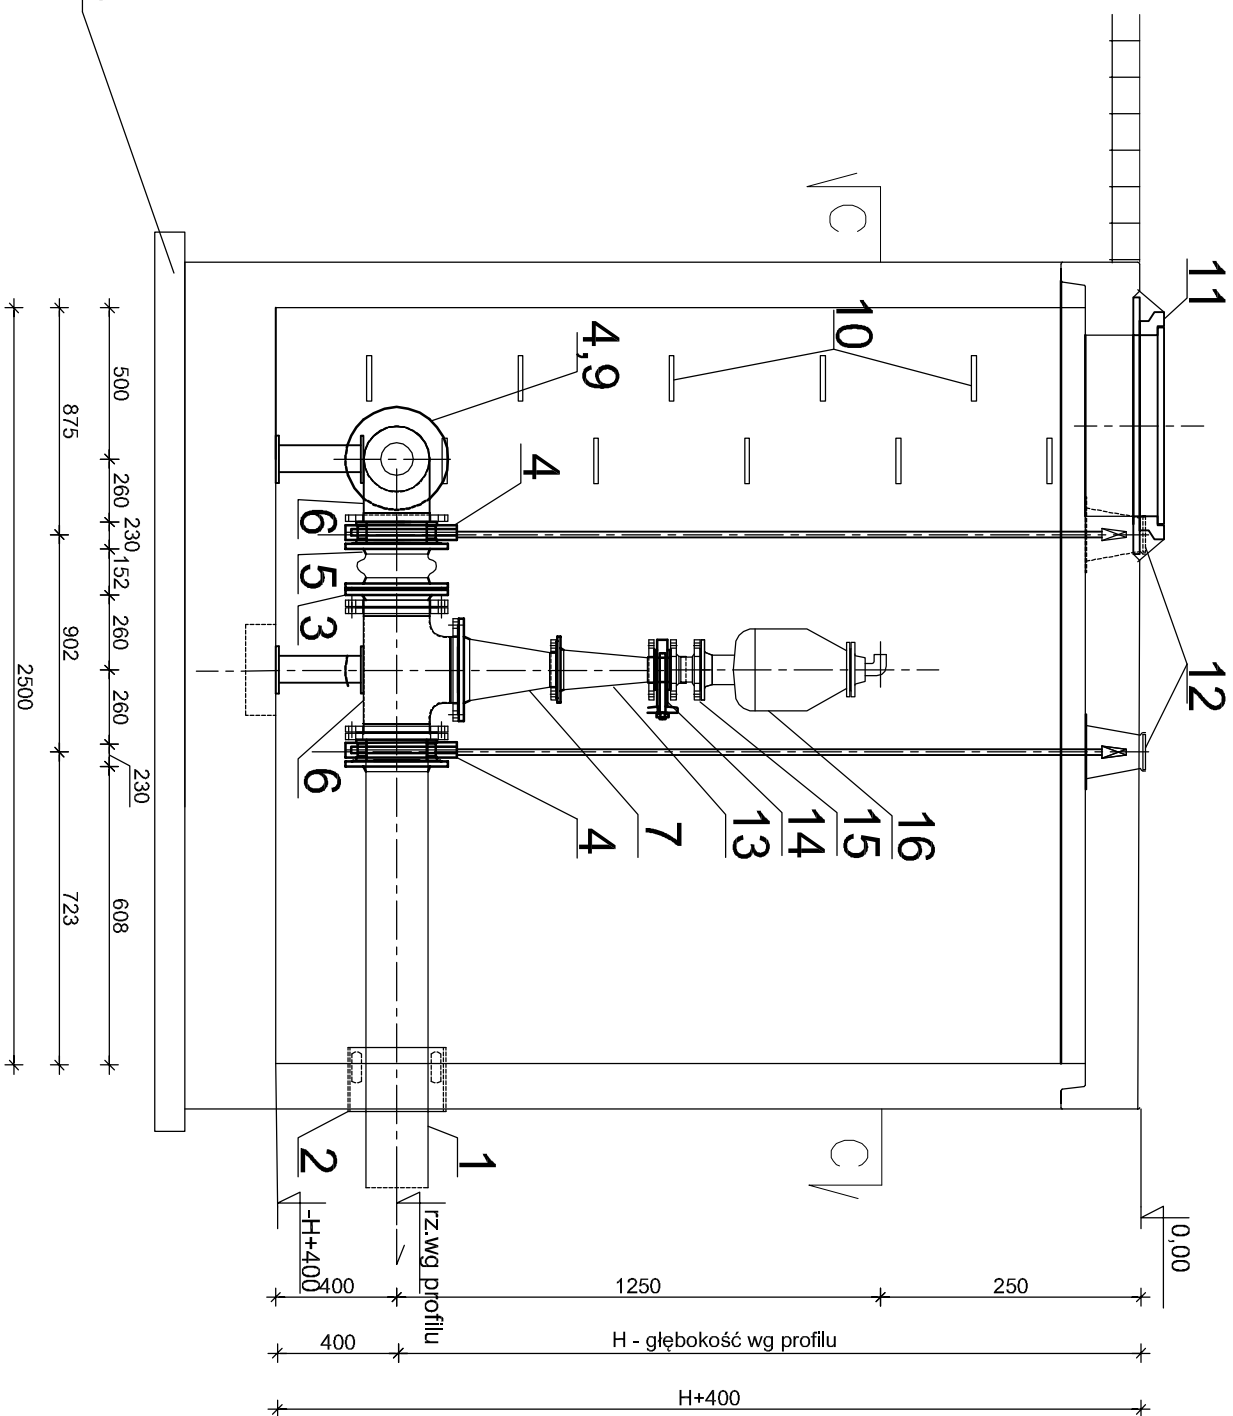
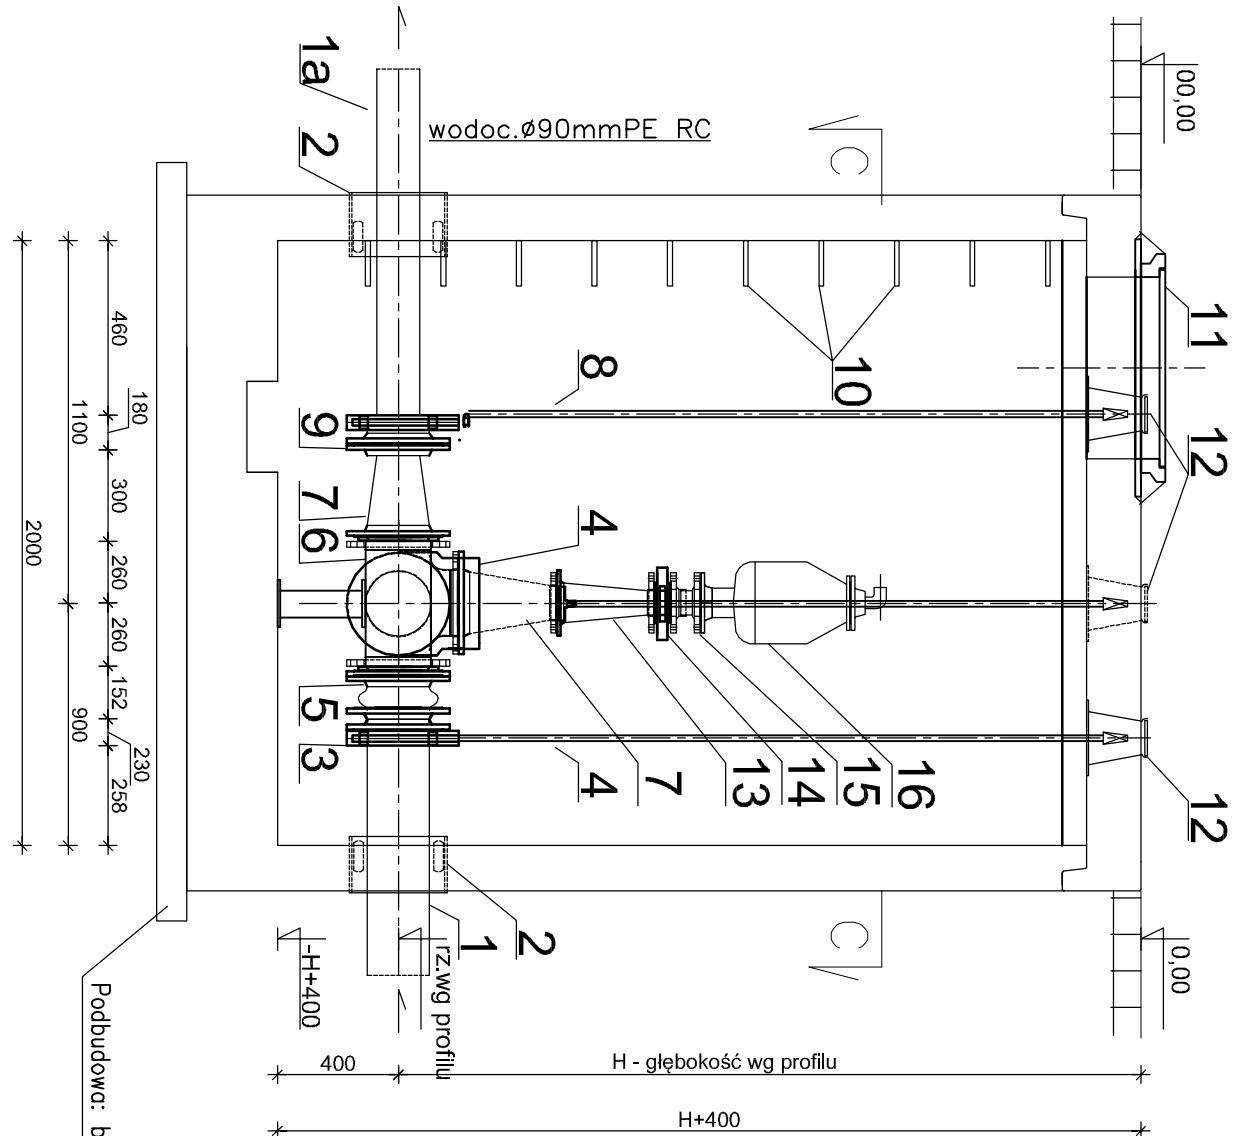



PRZEKRÓJ A-A

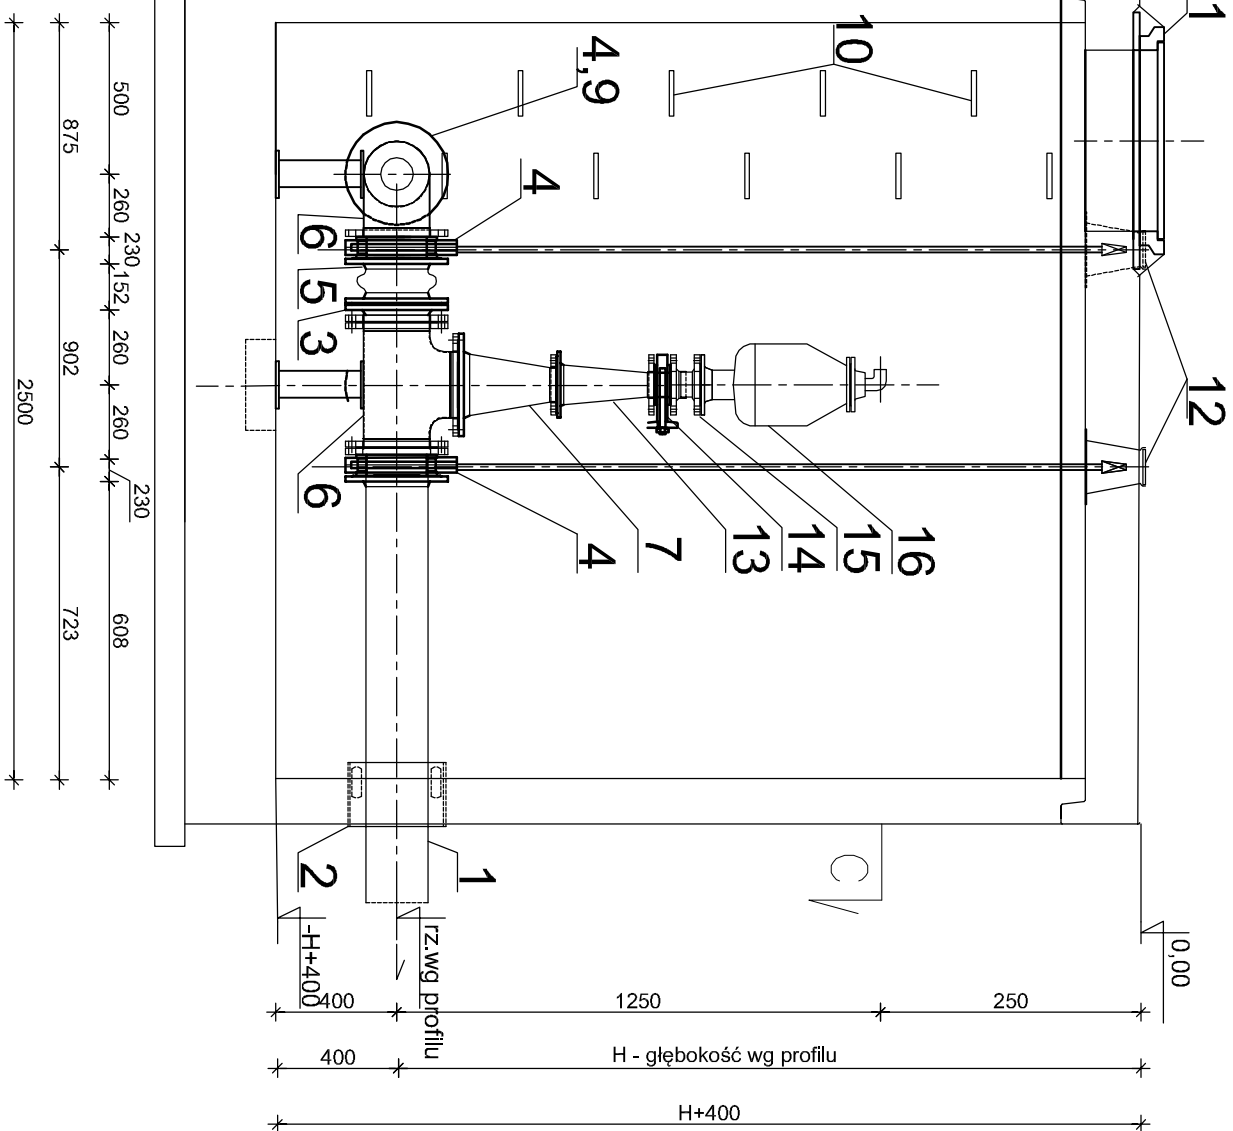

PRZEKRÓJ B-B

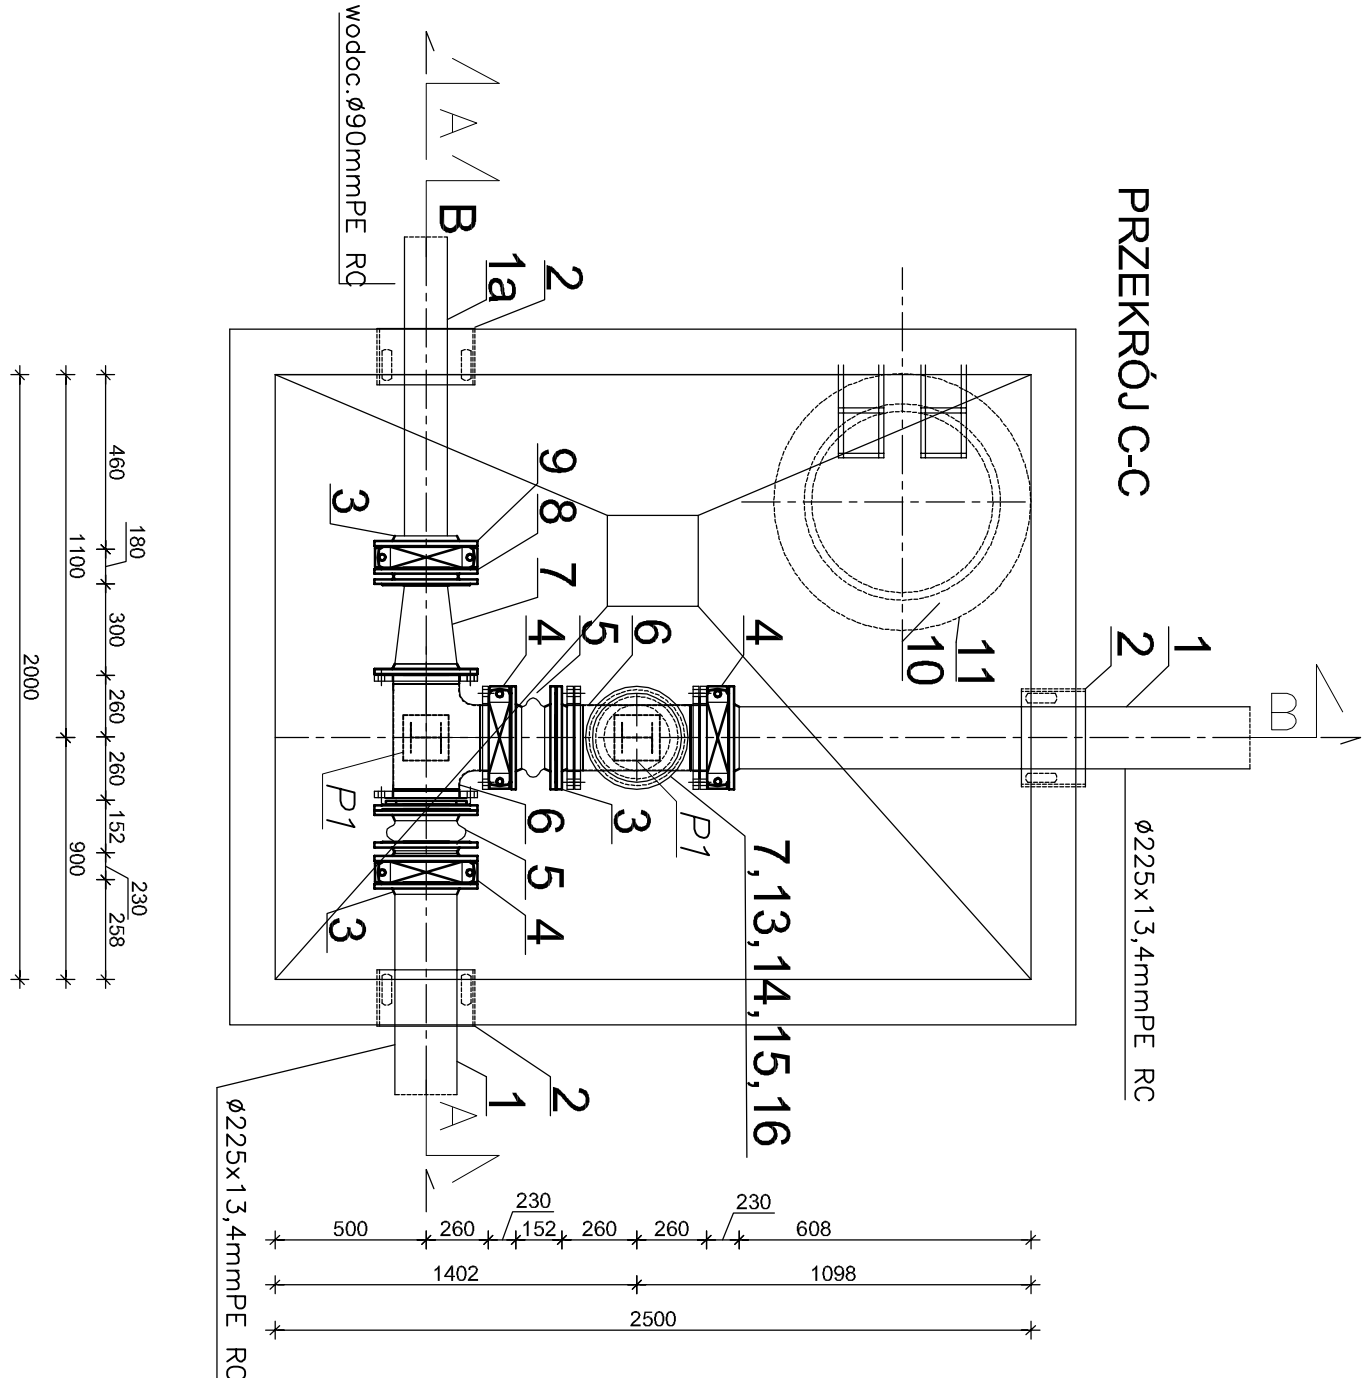


RZUT PŁYTY STROPOWEJ

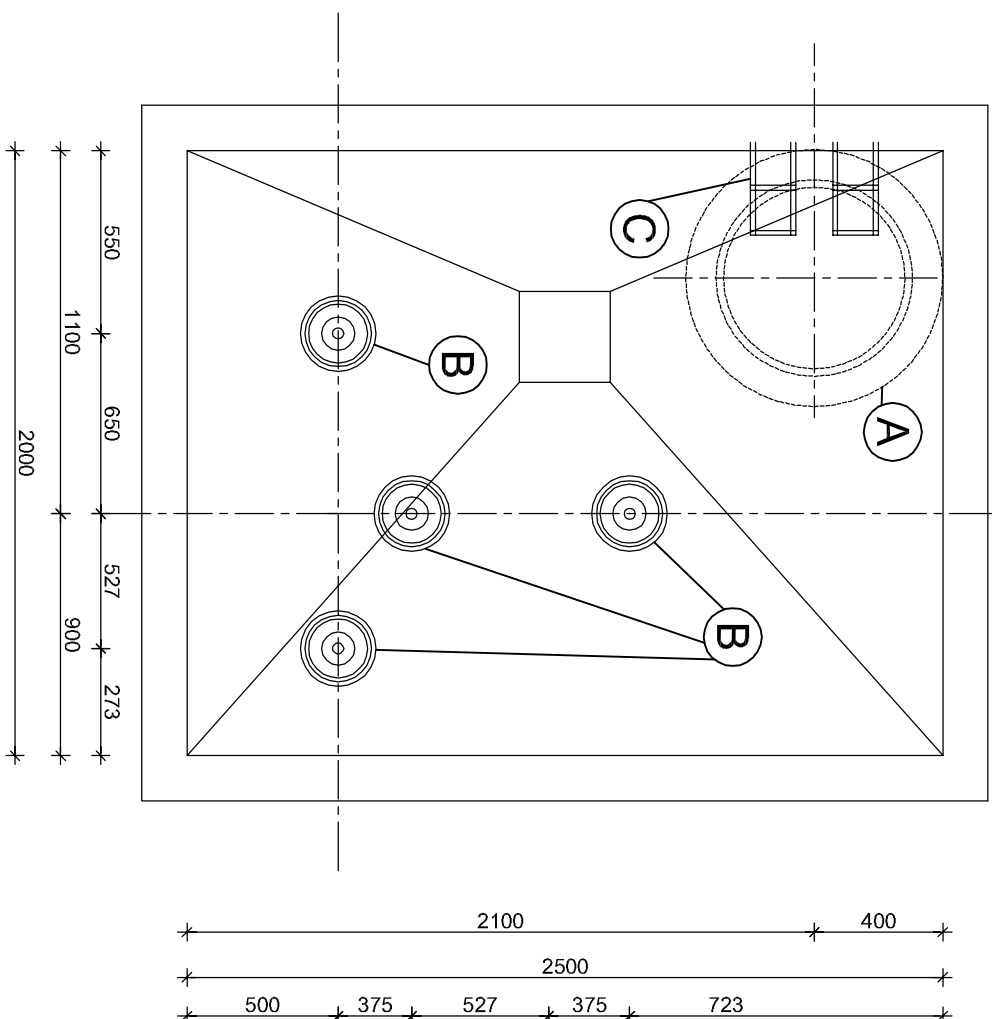


- A** Otwór pod wiaz eksploatacyjno montażowy DN600 – (otwór dopasować do wiazu)
- B** Otwór dla osadzenia skrzynki ulicznej teleskopowej Ø110/250 (otwór dopasować do wiazu)
- C** Stopnie ziazowe

[illegible]

RZUT PŁYTY DENNEJ

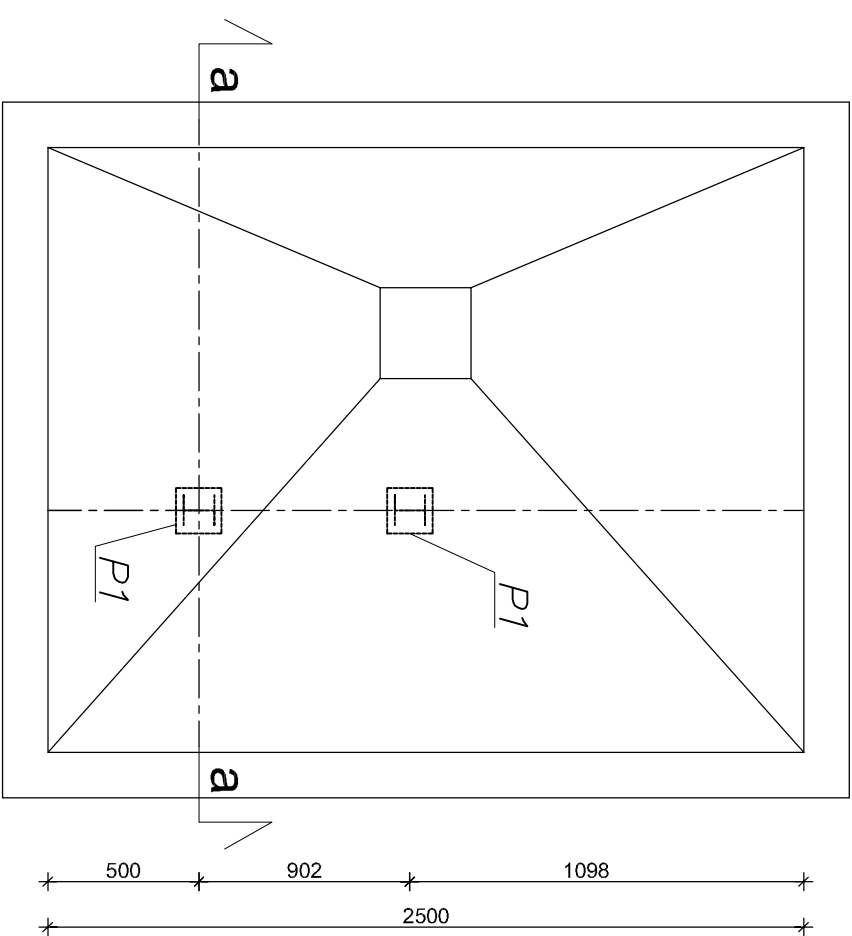

PRZEKRÓJ a-a

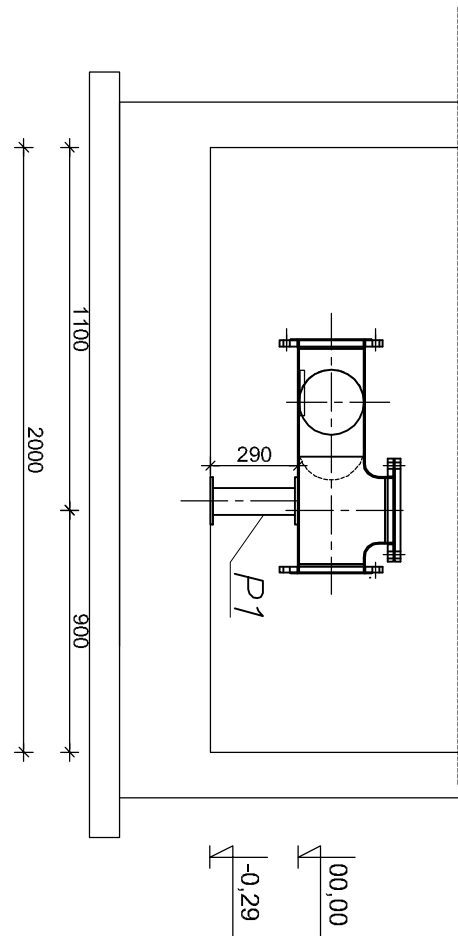

oznaczenie bloku/podpory	wymiary podstawy [mm]	wysokość bloku/podpory [mm]	ilość [szt.]
P1	dwuteownik 10 2 x biała 15x15x5	285	1

UWAGI:
1. Podpory P1 wykonąć ze stali 0H18N9 (nierdzewna)
kategoria korozyjności środowiska C2 montowane do posadzki
4 śrubami kotwiącymi

[illegible]