


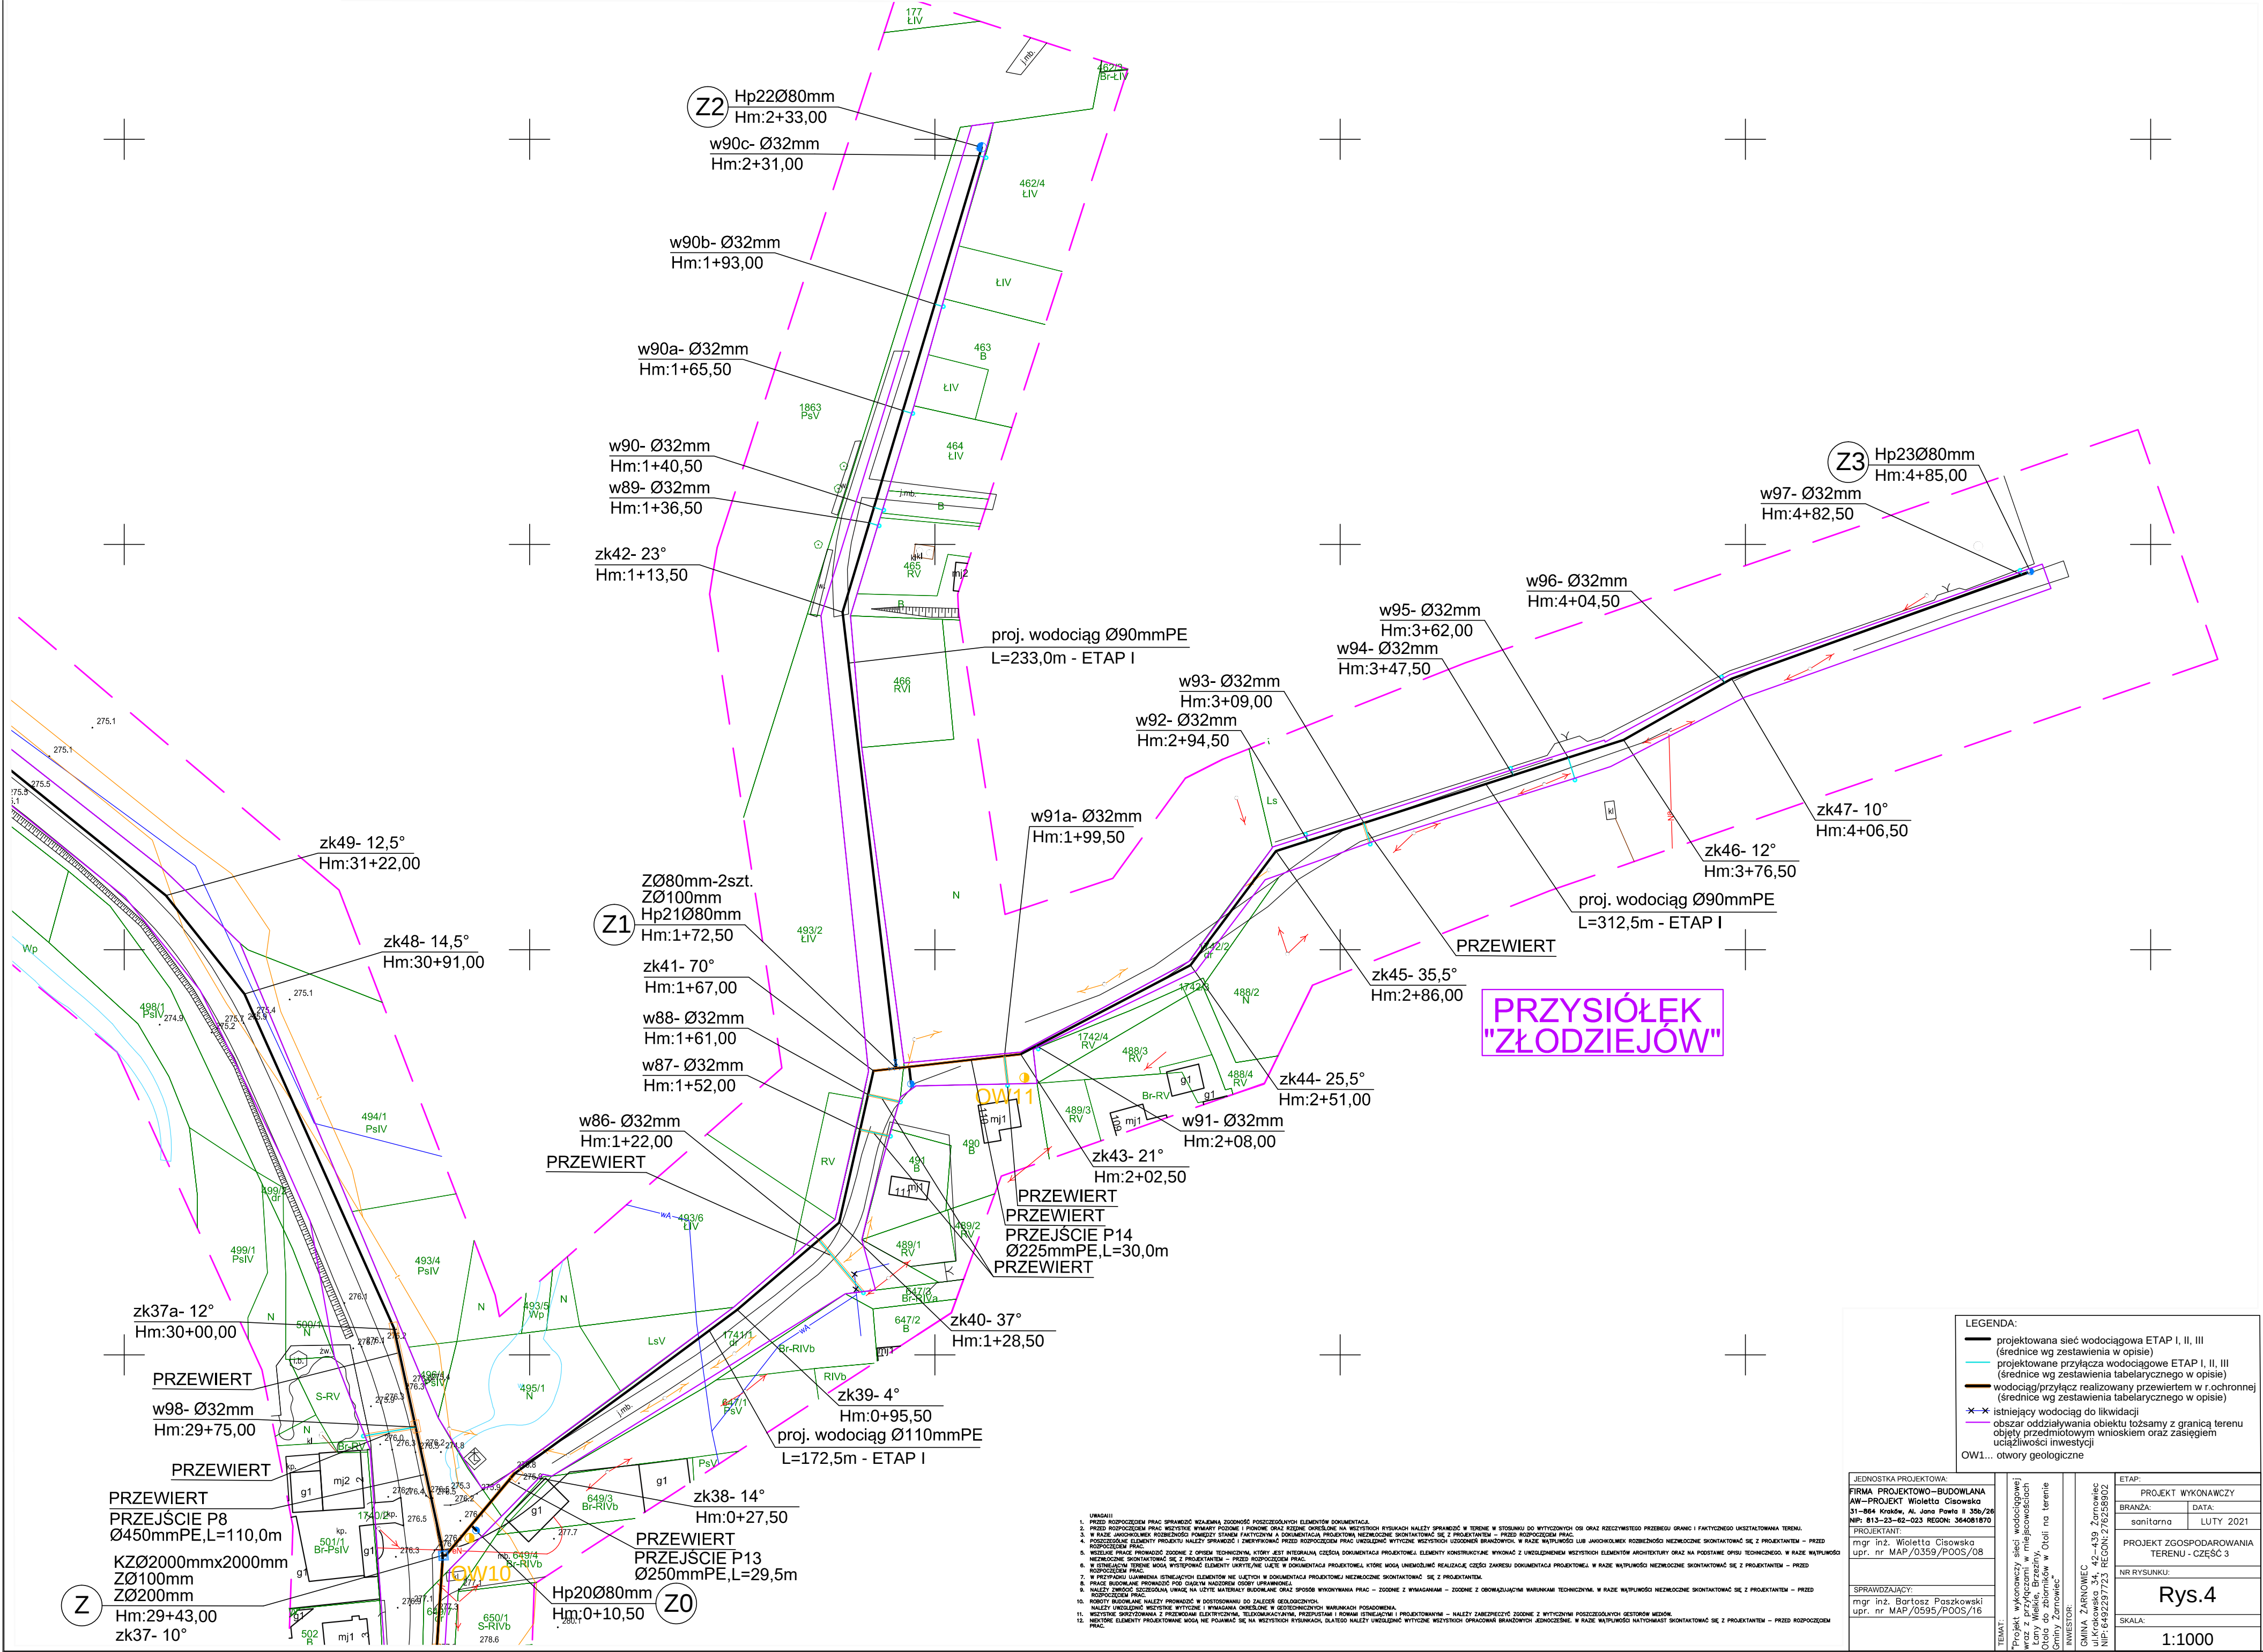

LEGENDA:
— projektowana sieć wodociągowa ETAP I, II, III
(średnice wg zestawienia w opisie)
— projektowane przyłącza wodociągowe ETAP I, II, III
(średnice wg zestawienia tabelarycznego w opisie)
— wodociąg/przyłącze realizowany przewiertem w r. ochronnej
(średnice wg zestawienia tabelarycznego w opisie)
✕ ✕ istniejący wodociąg do likwidacji
— obszar oddziaływania obiektu tożsamy z granicą terenu
objęty przedmiotowym wnioskiem oraz zasięgiem
uciążliwości inwestycji
OW1... otwory geologiczne

JEDNOSTKA PROJEKTOWA: FIRMA PROJEKTOWO-BUDOWLANA AW-PROJEKT Wioletta Cisowska 51-664 Kraków, Al. Jana Pawła II 35b/26 NIP: 813-23-62-023 REGON: 364081870		ETAP: PROJEKT WYKONAWCZY	
PROJEKTANT: mgr inż. Wioletta Cisowska upr. nr MAP/0359/POOS/08		BRANŻA: DATA: sanitarna LUTY 2021	
SPRAWDZAJĄCY: mgr inż. Bartosz Paszkowski upr. nr MAP/0595/POOS/16		PROJEKT ZGOSPODAROWANIA TERENU - CZĘŚĆ 3	
INWESTOR: GMINA ZARNÓWIEC ul. Krakowska 34, 42-439 Żarnowiec NIP: 6482297723 REGON: 276258502		NR RYSUNKU: Rys.4	

- URZĄDZIŁ
1. PRZED ROZPOCZĘCIEM PRAC SPRAWDZIĆ WZAJEMNĄ ZŁOŻONOŚĆ POSZCZEGÓLNYCH ELEMENTÓW DOKUMENTACJI.
