


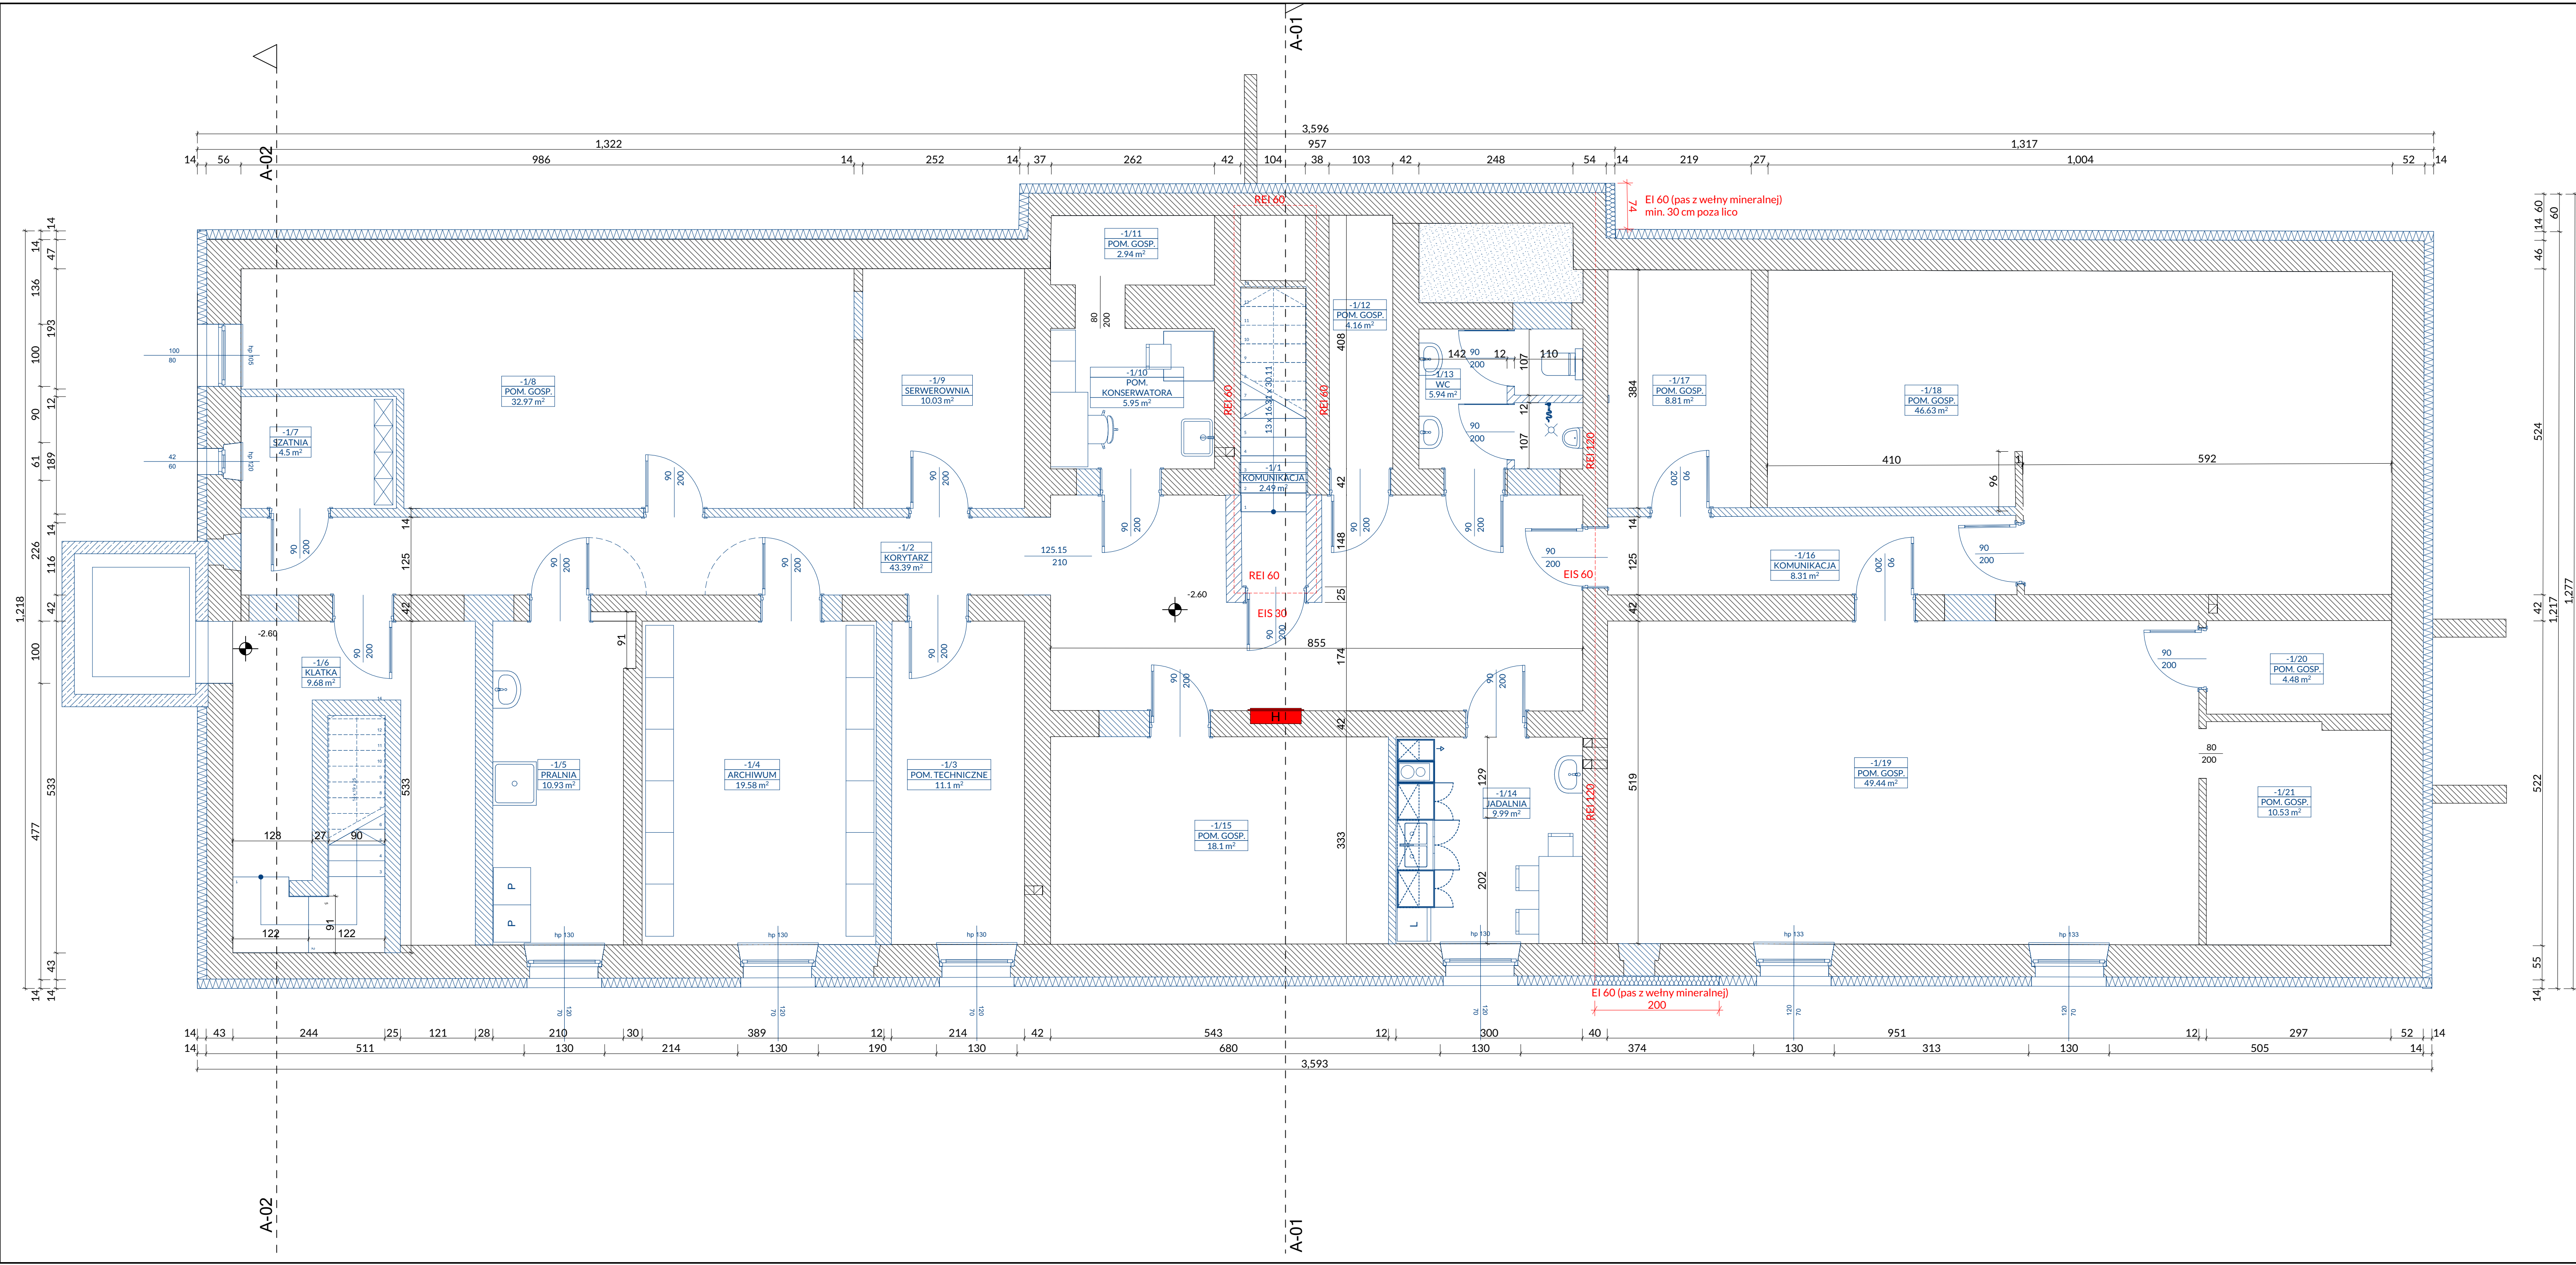

Pomieszczenia piwnice			
Kondygnacja	Nr	Nazwa pomieszczenia	Pow. m2
Piwnice			
-1/1	KOMUNIKACJA	2.5	
-1/2	KORYTARZ	43.4	
-1/3	POM. TECHNICZNE	11.1	
-1/4	ARCHIWUM	19.6	
-1/5	PRALNIA	10.9	
-1/6	KLATKA	9.7	
-1/7	SZATNIA	4.5	
-1/8	POM. GOSP.	33.0	
-1/9	SERWEROWNIA	10.0	
-1/10	POM. KONSERWATO...	5.9	
-1/11	POM. GOSP.	2.9	
-1/12	POM. GOSP.	4.2	
-1/13	WC	5.9	
-1/14	JADALNIA	10.0	
-1/15	POM. GOSP.	18.1	
-1/16	KOMUNIKACJA	8.3	
-1/17	POM. GOSP.	8.8	
-1/18	POM. GOSP.	46.6	
-1/19	POM. GOSP.	49.4	
-1/20	POM. GOSP.	4.5	
-1/21	POM. GOSP.	10.5	
			319.9 m²

OZNACZENIA GRAFICZNE	
	RZEDNA WYSOKOŚCİOWA
	WEJŚCIE GŁÓWNE DO BUDYNKU
	WEJŚCIE BOCZNE DO BUDYNKU
	STYROPIAN EPS
	PŁYTY XPS
	WĘLNA MINERALNA
	BETON ZBROJONY
	DREWNO
	BŁOCKI BETONOWE
	PUSTAKI CERAMICZNE
	GRUNT RODZIMY
	ISTNIEJĄCE ŚCIANY BUDYNKU
	SAMOZAMYKACZ W STOLARCE
	ODPORNOŚĆ OGNIOWA ELEMENTÓW BUDYNKU

G3D
ARCHITEKTURA

GRZYBUD Paweł Grzybek
ul. Tysiąclecia 10F/120, 97-500 Radomsko
ul. Alpa Wywołania 9/31, 42-234 Częstochowa
tel. 508 521 423, biuro@gb3d.pl, www.gb3d.pl, NIP: 7722256818

Investor: Miasto Łuków

Adres: ul. Piłsudskiego 17, 21-400 Łuków

Przedmiot: Rozbudowa i przebudowa budynku Przedszkola Miejskiego Nr 2 w ramach zadania pn. Poprawa efektywności energetycznej budynków publicznych na terenie MOP Łukowa - Kompleksowa modernizacja energetyczna budynku Przedszkola Miejskiego Nr 2 w Łukowie wraz z jego rozbudową i przebudową

Investycja: dz. nr ewid. 8453/6, obręb 0003 Łuków, ul. Piłsudskiego 18, 21-400 Łuków

Lokalizacja inwestycji: dz. nr ewid. 8453/6, obręb 0003 Łuków, ul. Piłsudskiego 18, 21-400 Łuków

Nazwa rysunku: RZUT PIWNIC

Faza: Projekt architektoniczno-budowlany

Projektant: mgr inż. arch. Paweł Grzybek

Sprawdzający: mgr inż. arch. Magdalena Woźniak-Belka

Data: 07.2024

Nr rysunku: A-02

41/LOOKK/2021

10/LOOKK/2018