


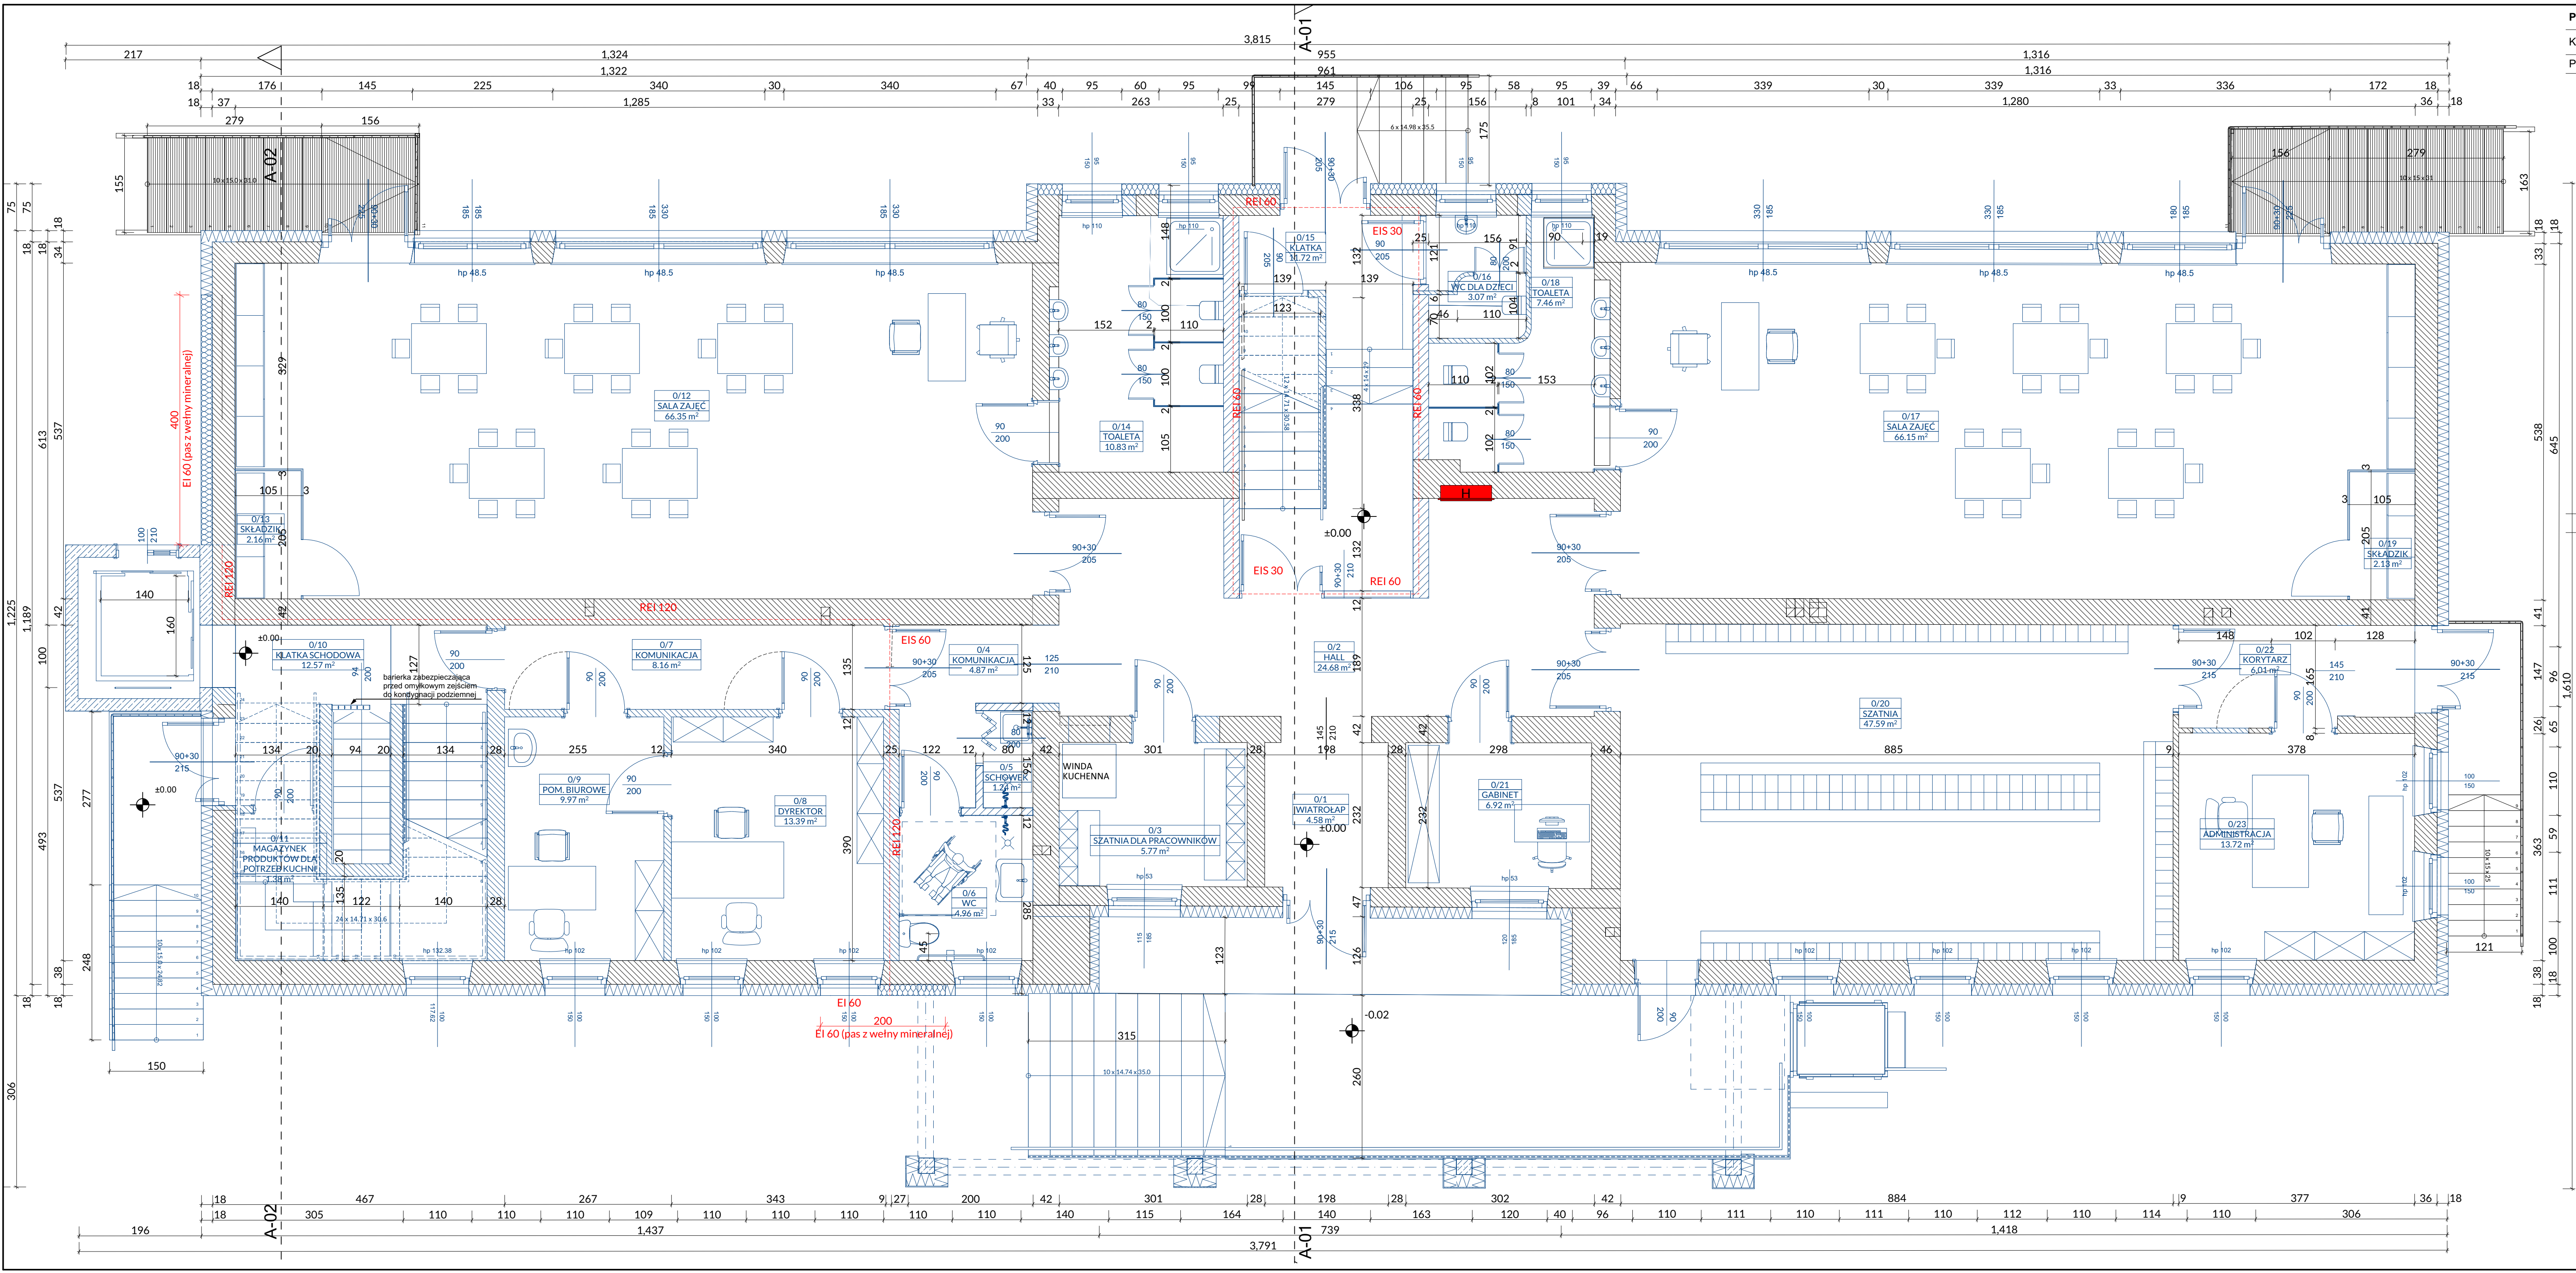

Pomieszczenia parter			
Kondygnacja	Nr	Nazwa pomieszczenia	Pow. m2
P00	0/1	WIATROLAP	4.6
	0/2	HALL	24.7
	0/3	SZATNIA DLA PRACOWNIKÓW	5.8
	0/4	KOMUNIKACJA	4.9
	0/5	SCHOWEK	1.2
	0/6	WC	5.0
	0/7	KOMUNIKACJA	8.2
	0/8	DYREKTOR	13.4
	0/9	POM. BIUROWE	10.0
	0/10	KŁATKA SCHODOWA	12.6
	0/11	MAGAZYN EK PRODUKTÓW DLA POTRZEB KUCHNI	1.4
	0/12	SALA ZAJĘĆ	66.4
	0/13	SKŁADZIK	2.2
	0/14	TOALETA	10.8
	0/15	KŁATKA	11.7
	0/16	WC DLA DZIECI	3.1
	0/17	SALA ZAJĘĆ	66.2
	0/18	TOALETA	7.5
	0/19	SKŁADZIK	2.1
	0/20	SZATNIA	47.6
	0/21	GABINET	6.9
	0/22	KORYTARZ	6.0
	0/23	ADMINISTRACJA	13.7
		335.7 m²	

OZNACZENIA GRAFICZNE	
	RZEDNA WYSOKOŚCIOWA
	WEJŚCIE GŁÓWNE DO BUDYNKU
	WEJŚCIE BOCZNE DO BUDYNKU
	STYROPIAN EPS
	PŁYTY XPS
	WĘLNA MINERALNA
	BETON ZBROJONY
	DREWNO
	BŁOCKI BETONOWE
	PUSTAKI CERAMICZNE
	GRUNT RODZIMY
	ISTNIEJĄCE ŚCIANY BUDYNKU
	SAMOZAMYKACZ W STOLARCE
	ODPORNOŚĆ OGNIOWA ELEMENTÓW BUDYNKU

G3D
ARCHITEKTURA

ul. Tysiąclecia 10F/120, 97-500 Radomsko
ul. Aleja Wywolenia 9/31, 42-234 Częstochowa
tel. 508 521 423, biuro@g3d.pl, www.g3d.pl, NIP: 7722256818

INWESTOR: Miasto Łuków

Adres: ul. Piłsudskiego 17, 21-400 Łuków

Przedmiot Inwestycji: Rozbudowa i przebudowa budynku Przedszkola Miejskiego Nr 2 w ramach zadania pn. Poprawa efektywności energetycznej budynków publicznych na terenie MOP Łukowa - Kompleksowa modernizacja energetyczna budynku Przedszkola Miejskiego Nr 2 w Łukowie wraz z jego rozbudową i przebudową

Lokalizacja inwestycji: ul. Piłsudskiego 18, 21-400 Łuków

Nazwa rysunku: RZUT PARTERU

Faza: Projekt architektoniczno-budowlany

Projektant: mgr inż. arch. Paweł Grzybek
41/LOOK/2021

Sprawdzający: mgr inż. arch. Magdalena Woźniak-Belka
10/LOOK/2018

Data: 07.2024

Nr rysunku: A03