


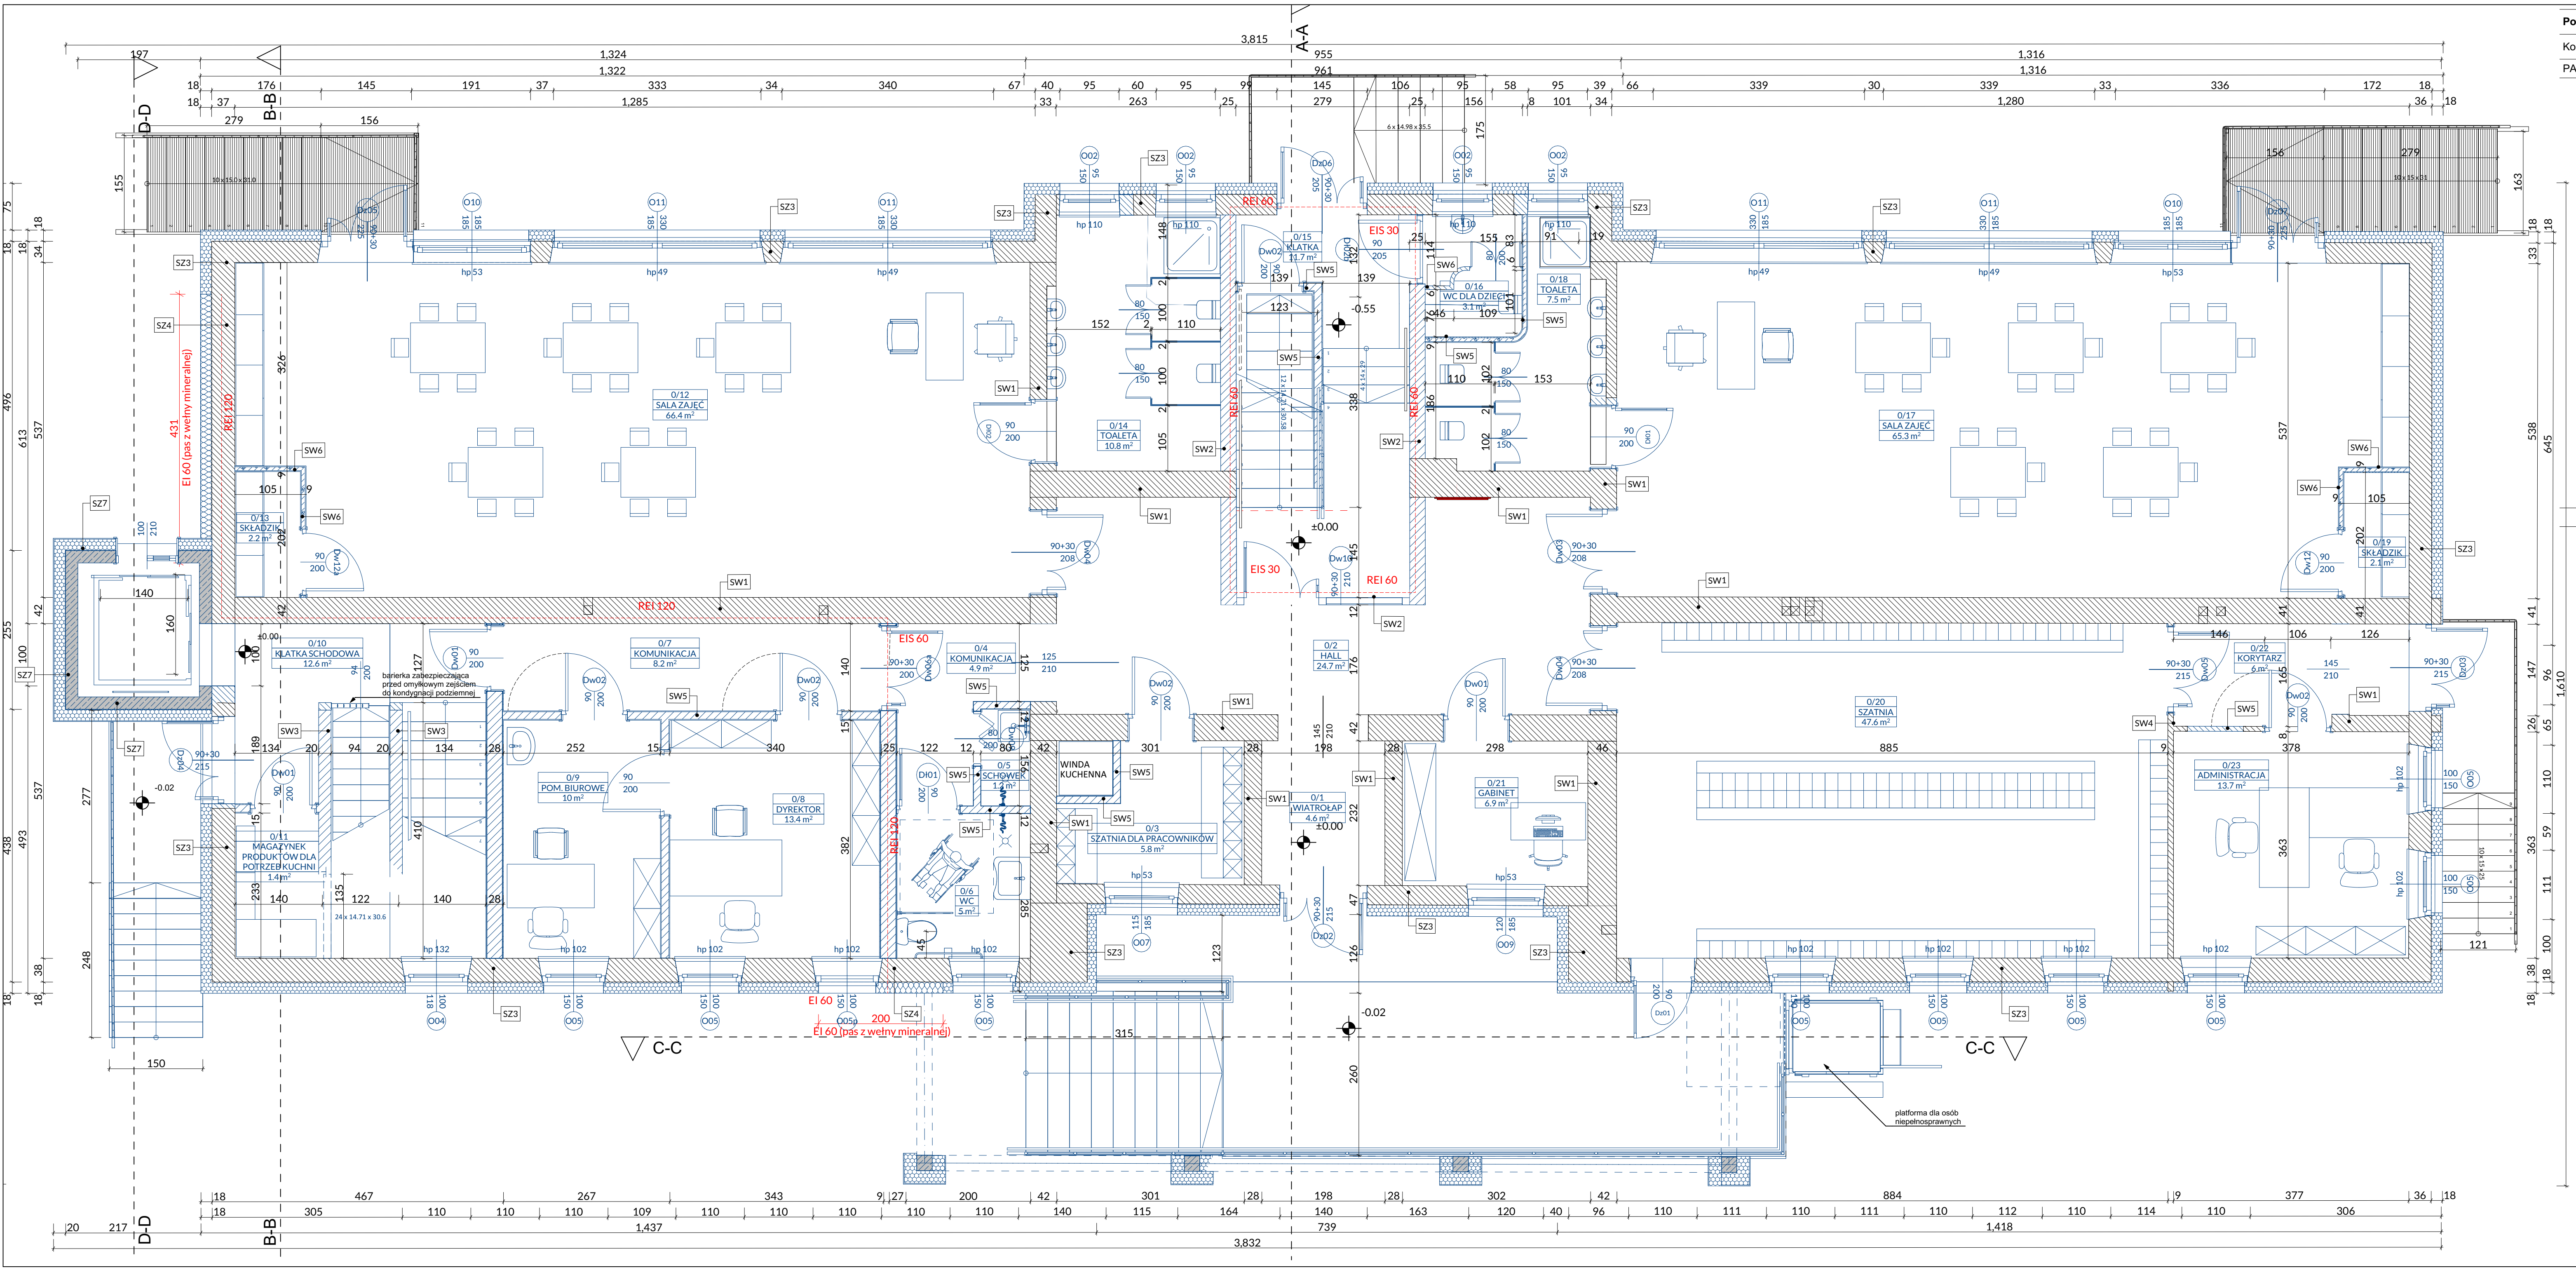

Pomieszczenia parter			
Kondygnacja	Nr	Nazwa pomieszczenia	Pow. m2
PARTER			
	0/1	WIATROŁAP	4.6
	0/2	HALL	24.7
	0/3	SZATNIA DLA PRACOWNIKÓW	5.8
	0/4	KOMUNIKACJA	4.9
	0/5	SCHOWEK	1.2
	0/6	WC	5.0
	0/7	KOMUNIKACJA	8.2
	0/8	DYREKTOR	13.4
	0/9	POM. BIUROWE	10.0
	0/10	KLATKA SCHODOWA	12.6
	0/11	MAGAZYN PRODUKTÓW DLA POTRZEB KUCHNI	1.4
	0/12	SALA ZAJĘĆ	66.4
	0/13	SKŁADZIK	2.2
	0/14	TOAILETA	10.8
	0/15	KLATKA	11.7
	0/16	WC DLA DZIECI	3.1
	0/17	SALA ZAJĘĆ	65.3
	0/18	TOAILETA	7.5
	0/19	SKŁADZIK	2.1
	0/20	SZATNIA	47.6
	0/21	GABINET	6.9
	0/22	KORYTARZ	6.0
	0/23	ADMINISTRACJA	13.7
			334.8 m²

OZNACZENIA GRAFICZNE	
	RZEDNA WYSOKOŚCIOWA
	WEJŚCIE GŁÓWNE DO BUDYNKU
	WEJŚCIE BOCZNE DO BUDYNKU
	STYROPIAN EPS
	PŁYTY XPS
	WĘŁNA MINERALNA
	BETON ZBROJONY
	DREWNO
	BŁOCKI BETONOWE
	PUSTAKI CERAMICZNE
	GRUNT RODZIMY
	ISTNIEJĄCE ŚCIANY BUDYNKU
	OPORNÓŚĆ OGNIOWA ELEMENTÓW BUDYNKU

G3D
ARCHITEKTURA

GRZYBUD Paweł Grzybek
ul. Tysiąclecia 10F/120, 97-900 Radomsko
ul. Aleja Wyżwolenia 9/31, 42-224 Częstochowa
tel. 508 521 423, biuro@g3d.pl, www.g3d.pl, NIP: 7722256818

Investor:
Adres:
Przedmiot inwestycji:

Miasto Łuków
ul. Piłsudskiego 17, 21-400 Łuków
Poprawa efektywności energetycznej budynków publicznych na terenie MOF Łukowa - Kompleksowa modernizacja energetyczna budynku Przedszkola Miejskiego Nr 2 w Łukowie wraz z jego rozbudową i przebudową

Skala:
Data:

1:50
07.2024

Lokalizacja inwestycji:
Nazwa rysunku:

dz. nr ewid. 8453/6, obręb 0003 Łuków,
ul. Piłsudskiego 18, 21-400 Łuków
RZUT PARTERU

Nr rysunku:
A.03

Faza:
Projekt techniczny

Projektant:
mgr inż. arch. Paweł Grzybek
41/LOOKK/2021

Sprawdzający:
mgr inż. arch. Magdalena Woźniak-Belka
10/LOOKK/2018