


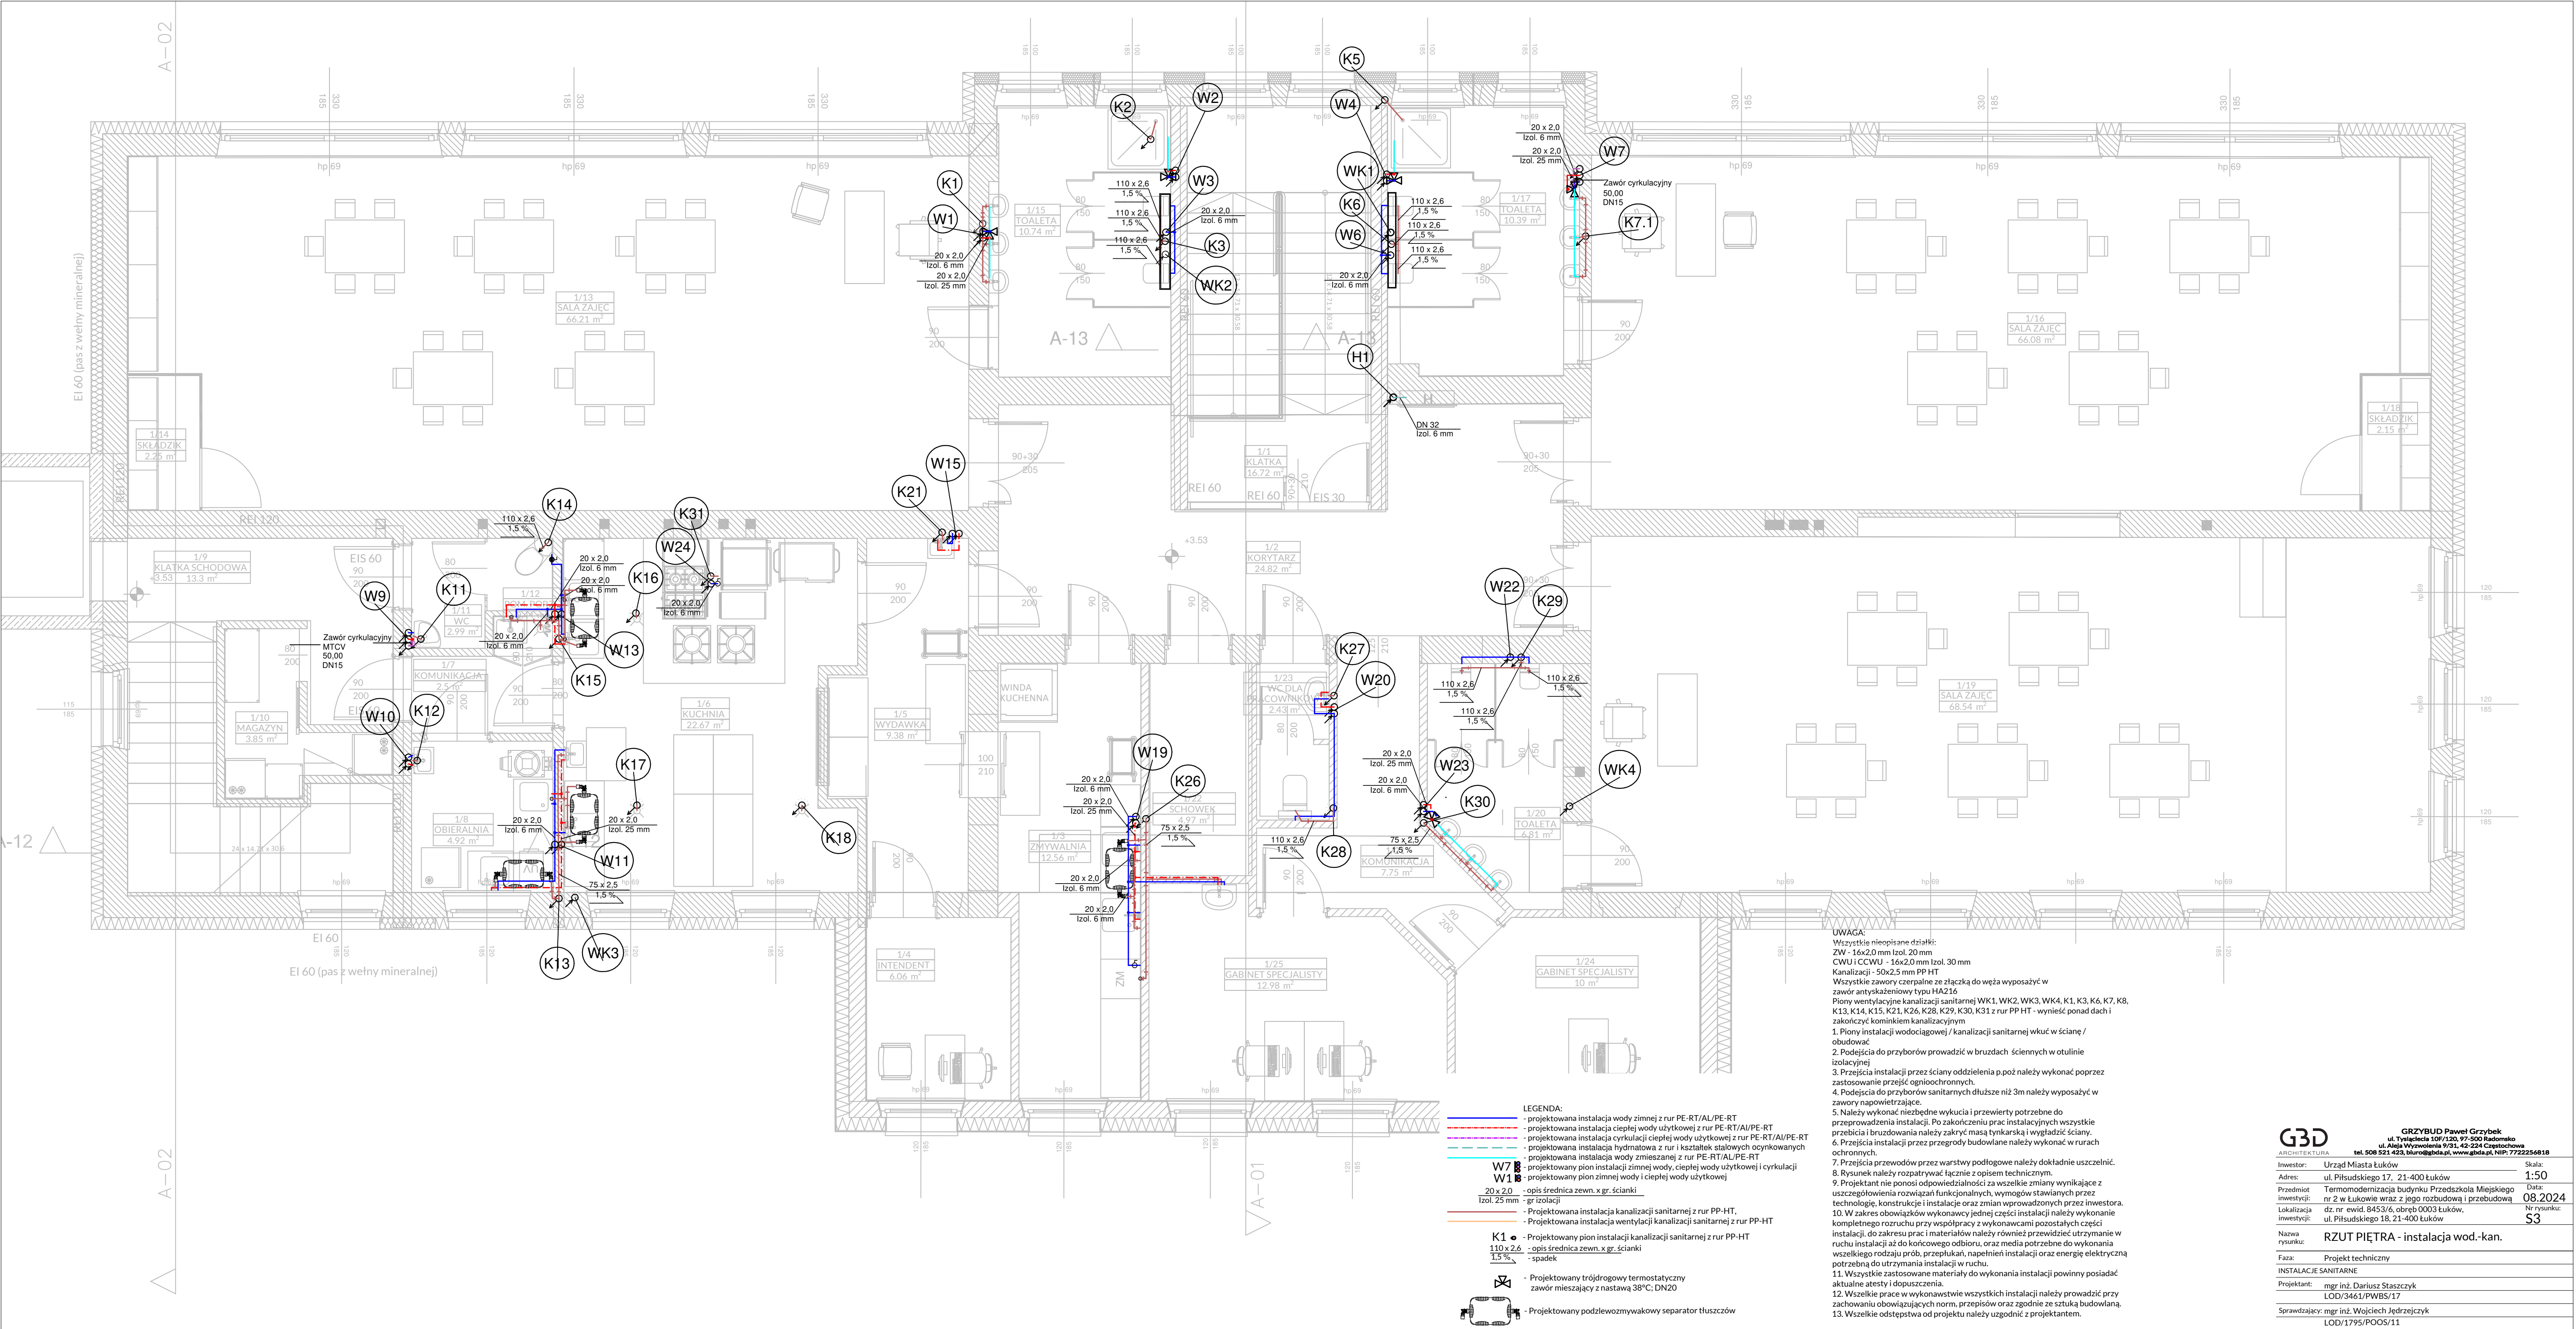

UWAGA:
Wszystkie nieopisane działy:
ZW - 16x2,0 mm Izol. 20 mm
CWU i CCWU - 16x2,0 mm Izol. 30 mm
Kanalizacji - 50x2,5 mm PP HT
Wszystkie zawory czerpalne ze złączką do węży wyposażać w zawór antyskażeniowy typu HAZ16
Piony wentylacyjne kanalizacji sanitarnej WK1, WK2, WK3, WK4, K1, K3, K6, K7, K8, K13, K14, K15, K21, K26, K28, K29, K30, K31 z rur PP HT - wnieść ponad dach i zakończyć kominkiem kanalizacyjnym
1. Piony instalacji wodociągowej / kanalizacji sanitarnej wkuc w ścianę / obudować
2. Podejścia do przyborów prowadzić w bruzdach ściennych w otulinie izolacyjnej
3. Przebiegi instalacji przez ściany oddzielenia p.poż należy wykonać poprzez zastosowanie przejść ognioochronnych.
4. Podejścia do przyborów sanitarnych dłuższe niż 3m należy wyposażyć w zawory napowietrzające.
5. Należy wykonać niezbędne wykucia i przewiertki potrzebne do przeprowadzenia instalacji. Po zakończeniu prac instalacyjnych wszystkie przebiegi i bruzdowania należy zakryć masą tynkarską i wygładzić ściany.
6. Przebiegi instalacji przez przegrody budowlane należy wykonać w rurach ochronnych.
7. Przejścia przewodów przez warstwy podłogowe należy dokładnie uszczelnić.
8. Rysunek należy rozpatrywać łącznie z opisem technicznym.
9. Projektant nie ponosi odpowiedzialności za wszelkie zmiany wynikające z uszczegółowienia rozwiązań funkcjonalnych, wymogów stawianych przez technologię, konstrukcję i instalacje oraz zmian wprowadzonych przez inwestora.
10. W zakresie obowiązków wykonawcy jednej części instalacji należy wykonać kompletnego rozruchu przy współpracy z wykonawcami pozostałych części instalacji, do zakresu prac i materiałów należy również przewidzieć utrzymanie w ruchu instalacji aż do końcowego odbioru, oraz media potrzebne do wykonania wszelkiego rodzaju prób, przepłukań, napełnień instalacji oraz energii elektryczną potrzebną do utrzymania instalacji w ruchu.
11. Wszystkie zastosowane materiały do wykonania instalacji powinny posiadać aktualne atesty i dopuszczenia.
12. Wszelkie prace w wykonawstwie wszystkich instalacji należy prowadzić przy zachowaniu obowiązujących norm, przepisów oraz zgodnie ze sztuką budowlaną.
13. Wszelkie odstępstwa od projektu należy uzgodnić z projektantem.

G3D
ARCHITEKTURA

GRZYBUD Paweł Grzybek
ul. Teleciecha 109/120, 97-900 Radomsko
ul. Aleja Wywolenia 9/31, 42-224 Częstochowa
tel. 508 521 423, biuro@gbda.pl, www.gbda.pl, NIP: 7722256818

Investor:	Urząd Miasta Łuków	Skala:
Adres:	ul. Piłsudskiego 17, 21-400 Łuków	1:50
Przedmiot inwestycji:	Termomodernizacja budynku Przedszkola Miejskiego nr 2 w Łukowie wraz z jego rozbudową i przebudową	Data: 08.2024
Lokalizacja inwestycji:	dz. nr ewid. 8453/6, obręb 0003 Łuków, ul. Piłsudskiego 18, 21-400 Łuków	Nr rysunku: S3
Nazwa rysunku:	RZUT PIĘTRA - instalacja wod.-kan.	
Faza:	Projekt techniczny	
INSTALACJE SANITARNE		
Projektant:	mgr inż. Dariusz Staszczuk LOD/3461/PWB5/17	
Sprawdzający:	mgr inż. Wojciech Jędrzejczyk LOD/1795/POOS/11	