
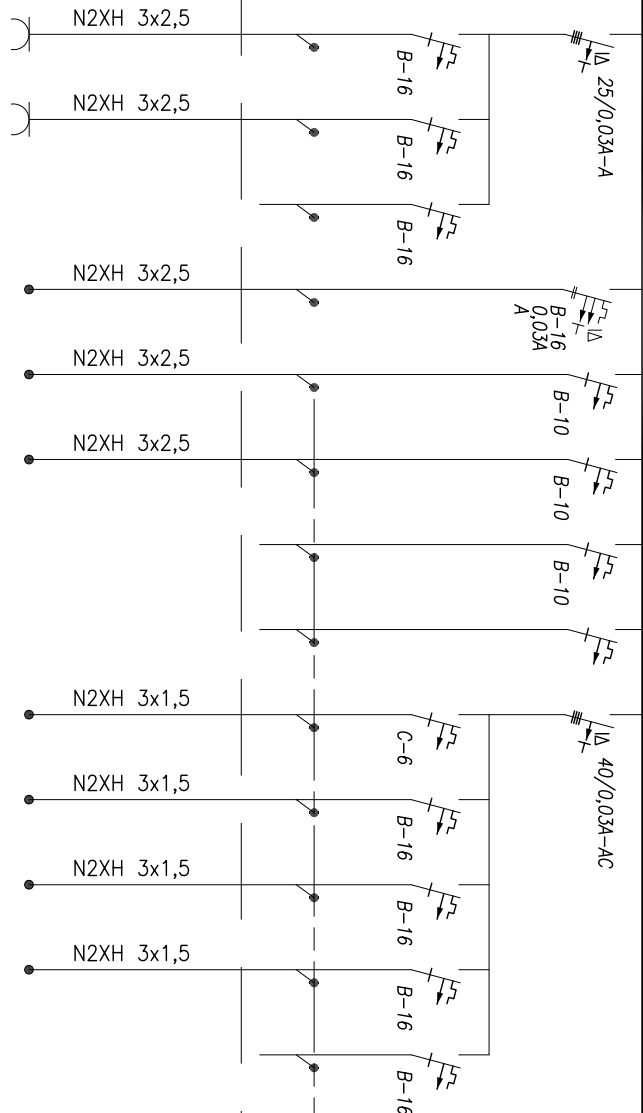


ROZDZIELNICA NATYKOWĄ, IP40, MIN. 260 MOD.  
(ZAPEWNIĆ REZERWĘ MIEJSCA MIN. 25%)

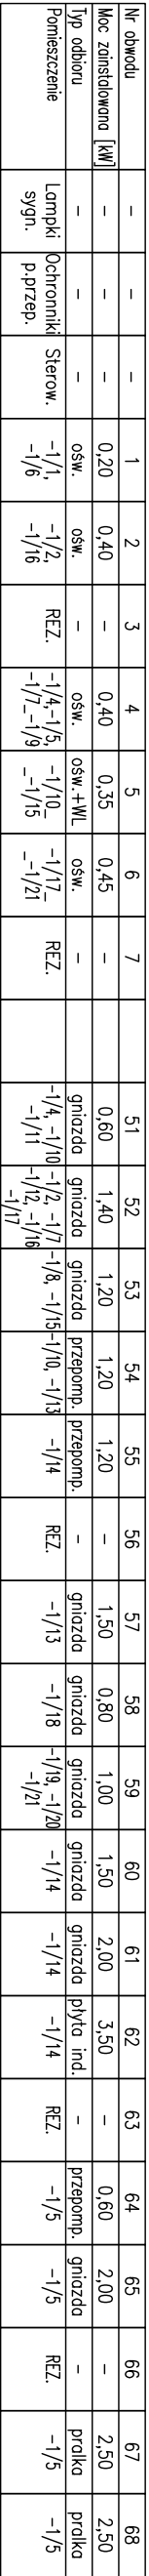

|       |     |     |     |     |       |
|-------|-----|-----|-----|-----|-------|
| 101   | 102 | 103 | 104 | 105 | 93    |
| 8,50  | –   | –   | –   | –   | 10 kW |
| winda | TW  | TP1 | TP2 | TK  | BK    |
| 1/9   | –   | –   | –   | –   | –     |

## UKŁAD INSTALACJI TNC-S

**G3D**  
ARCHITEKTURA

**GRZYBUD Paweł Grzybnek**  
ul. Tysiąclecia 10F/120, 97-500 Radomsko  
ul. Aleja Wyzwolenia 9/31, 42-224 Częstochowa  
tel. 508 621 423, biuro@gbda.pl, www.gbda.pl, NIP: 7722256818

ARCHITEKTURA **tel. 508 521 423, biuro@gbda.pl, www.gbda.pl, NIP: 7722256818**

Przedmiot inwestycji:  
na terenie MOF Łukowa – Kompleksowa modernizacja energetycznego budynku Przedszkola Mińskiego Nr 2


w Łukowie wraz z jego rozrzuconą i przebudowaną

inwestycji:  
Lokalizacja  
dz. nr ewid. 8453/6, obręb 0003 Łuków,  
ul. Piłsudskiego 18, 21-400 Łuków

ul. Piłsudskiego 18, 21-400 Łuków

Nazwa  
rysunku:

**SCHEMAT ROZDZIELNICY TG**

Faza: Projekt wykonawczy

## INSTALACJE ELEKTRYCZNE

mgr inż. Szymon Szmidt

SLK/5430/PW0E/14

**Sprawdzający:**

FT-83861/105/1552/82