


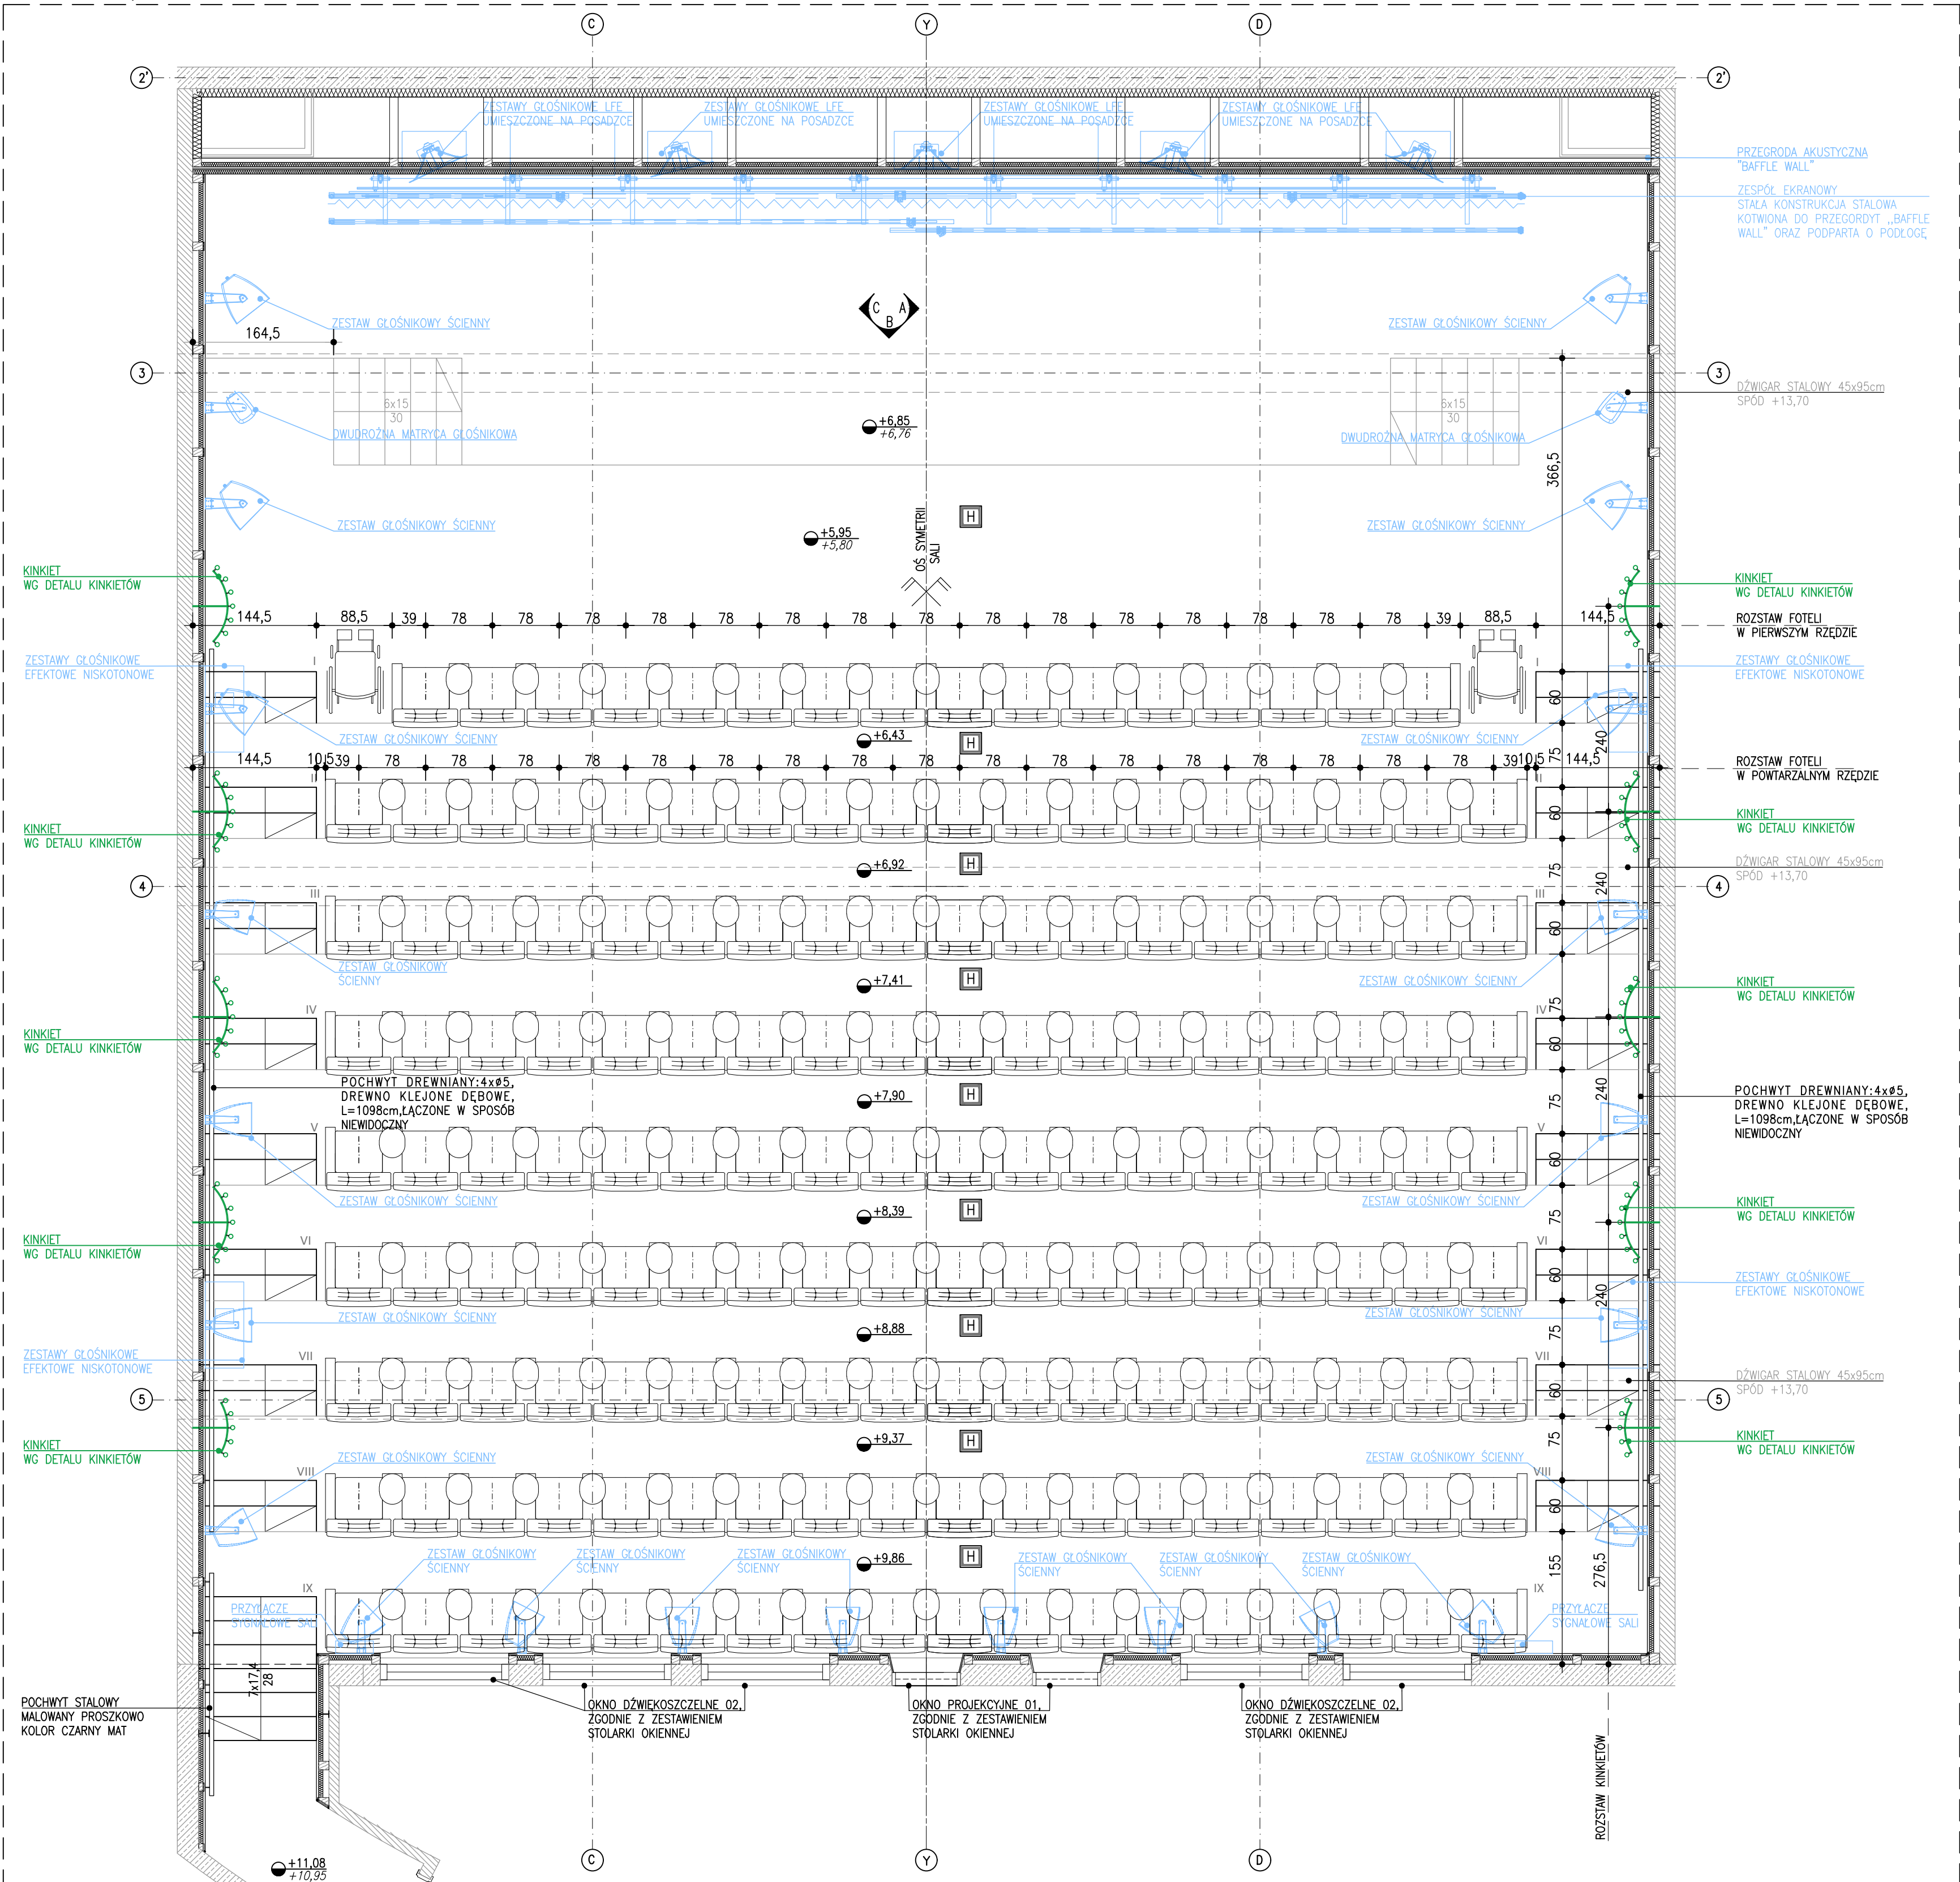

ILOŚĆ FOTELI W POSZCZEGÓLNYCH RZĘDACH	
numer rzędu:	ilość foteli:
I	16
II	18
III	18
IV	18
V	18
VI	18
VII	18
VIII	18
IX	18
RAZEM:	160

LEGENDA

- INSTALACJE KINOTECHNIKI
- INSTALACJE OŚWIETLENIA
- INSTALACJE POŻAROWE
- INSTALACJE WENTYLACJI
- STRUKTURA BUDOWLANA
- STAN SUROWY

MATERIAŁY WYKOŃCZENIA

- WYKŁADZINA FLOKOWANA, KOLOR CZARNY MELANŻ Z SZARYMI PUNKTAMI

UWAGI

- wymiary podane w centymetrach
- minimalna szerokość przejścia pomiędzy rzędami nie może wynosić mniej niż 57 cm
- minimalna szerokość przejść komunikacyjnych poza rzędami nie może wynosić mniej niż 120 cm
- wybrane fotele nie mogą zmniejszać szerokości przejść komunikacyjnych ani przejść pomiędzy rzędami
- zastosować systemowe mocowanie foteli, stolików, lampek do ostatecznie wybranego i zaakceptowanego przez projektanta modelu
- skrajne fotele od strony przejścia nie posiadają stolików
- skrajne fotele od strony przejścia mają węższe podłokietniki

UWAGI OGÓLNE

- przed przystąpieniem do robót należy zapoznać się ze wszystkimi dokumentacjami branżowymi i budowlanymi
- jako nadrzędną należy uważać dokumentację architektoniczno-budowlaną
- rysunki rozpatrywać łącznie
- nie należy brać żadnego wymiaru mierząc bezpośrednio z rysunku
- wszystkie wymiary należy sprawdzić w naturze
- w wypadku jakiegokolwiek zmiany lub różnicy zauważonej między projektem a stanem faktycznym wykonawca zobowiązany jest przekazać tę informację do biura projektowego
- dobór elementów wykonania wnętrza każdorazowo poprzedzić próbą kolorystyczno-materiałową, która będzie podlegała akceptacji nadzoru autorskiego i inwestorskiego
- w sprawach nie określonych dokumentacją obowiązującą:
 - prawo budowlane,
 - warunki techniczne, jakim powinny odpowiadać budynki ich usytuowanie,
 - warunki techniczne wykonania i odbioru robót budowlano-montażowych,
 - normy Polskiego Komitetu Normalizacyjnego,
 - instrukcje, wytyczne, świadectwa dopuszczenia,
 - atesty Instytutu Techniki Budowlanej,
 - warunki techniczne producentów i dostawców materiałów budowlano-instalacyjnych

UWAGA:
RYSUNEK ZASTĘPUJE RYS. NR 6.2.1

rewizja nr	data	projektant	podpis

TEN RYSUNEK OBJĘTY JEST PRAWAMI AUTORSKIMI FIRMY WARSZTAT ARCHITEKTURY
NIE MOŻE BYĆ UŻYTY ORAZ REPRODUKOWANY W CZĘŚCI LUB CAŁOŚCI BEZ PISEMNEJ ZGODY
WSZYSTKIE INFORMACJE OTRZYMANE DROGĄ ELEKTRONICZNĄ
WAZNE SĄ WYŁĄCZNIE WRAZ Z ODPOWIEDNIM WYDRUKIEM I PODPISEM

INWESTOR
OPERA NOVA
UL. MARSZAŁKA FOCHA 5
85-070 BYDGOSZCZ
PROJEKT
ROZBUDOWA OPERY NOVA O IV KRAJ
WRAZ Z INFRASTRUKTURĄ PARKINGOWĄ
85-070 Bydgoszcz, ul. Marszałka Focha 5
działki nr: 3/13, 3/14, 3/15, 9/2, 9/7,
9/8, 9/9, 10, 12, 13; obr. 0109

WAP A WARSZTAT ARCHITEKTURY
PRACOWNIA ARCHITEKTURA
81-844 SÓPOT, Armii Krajowej 85; tel./faks (58) 551-45-59; www.wapa.pl; pracownia@wapa.pl

GŁÓWNY PROJEKTANT
dr inż. arch. KRZYSZTOF KOZŁOWSKI
upr. bud. nr 3894/OB/89
dr inż. arch. ANDRZEJ PRUSIEWICZ
upr. bud. nr 319/79

PROJEKTANT
mgr inż. arch. MARIA PUCHAŁSKA
mgr inż. arch. MIKOŁAJ ANDRZEJEWSKI
mgr inż. arch. MONIKA JEDRASZEK
mgr inż. arch. KARINA KIERSZTYN

NAZWA PROJEKTU
PROJEKT WYKONAWCZY

BRANŻA ARCHITEKTURA	SYMBOL TECZKI A6	FAZA PW
------------------------	---------------------	------------

SALA KINOWA – RZUT POZIOMU +3

SKALA DATA NAZWA PLIKU	1: 50 03.09.2025 PW_OPERA_NOVA_KINO_RZUTY+SUITY.dwg	NR RYSUNKU 6.2.1B
------------------------------	---	----------------------