


SALA KINOWA
WIDOK ŚCIANY A-A/SKALA 1:50

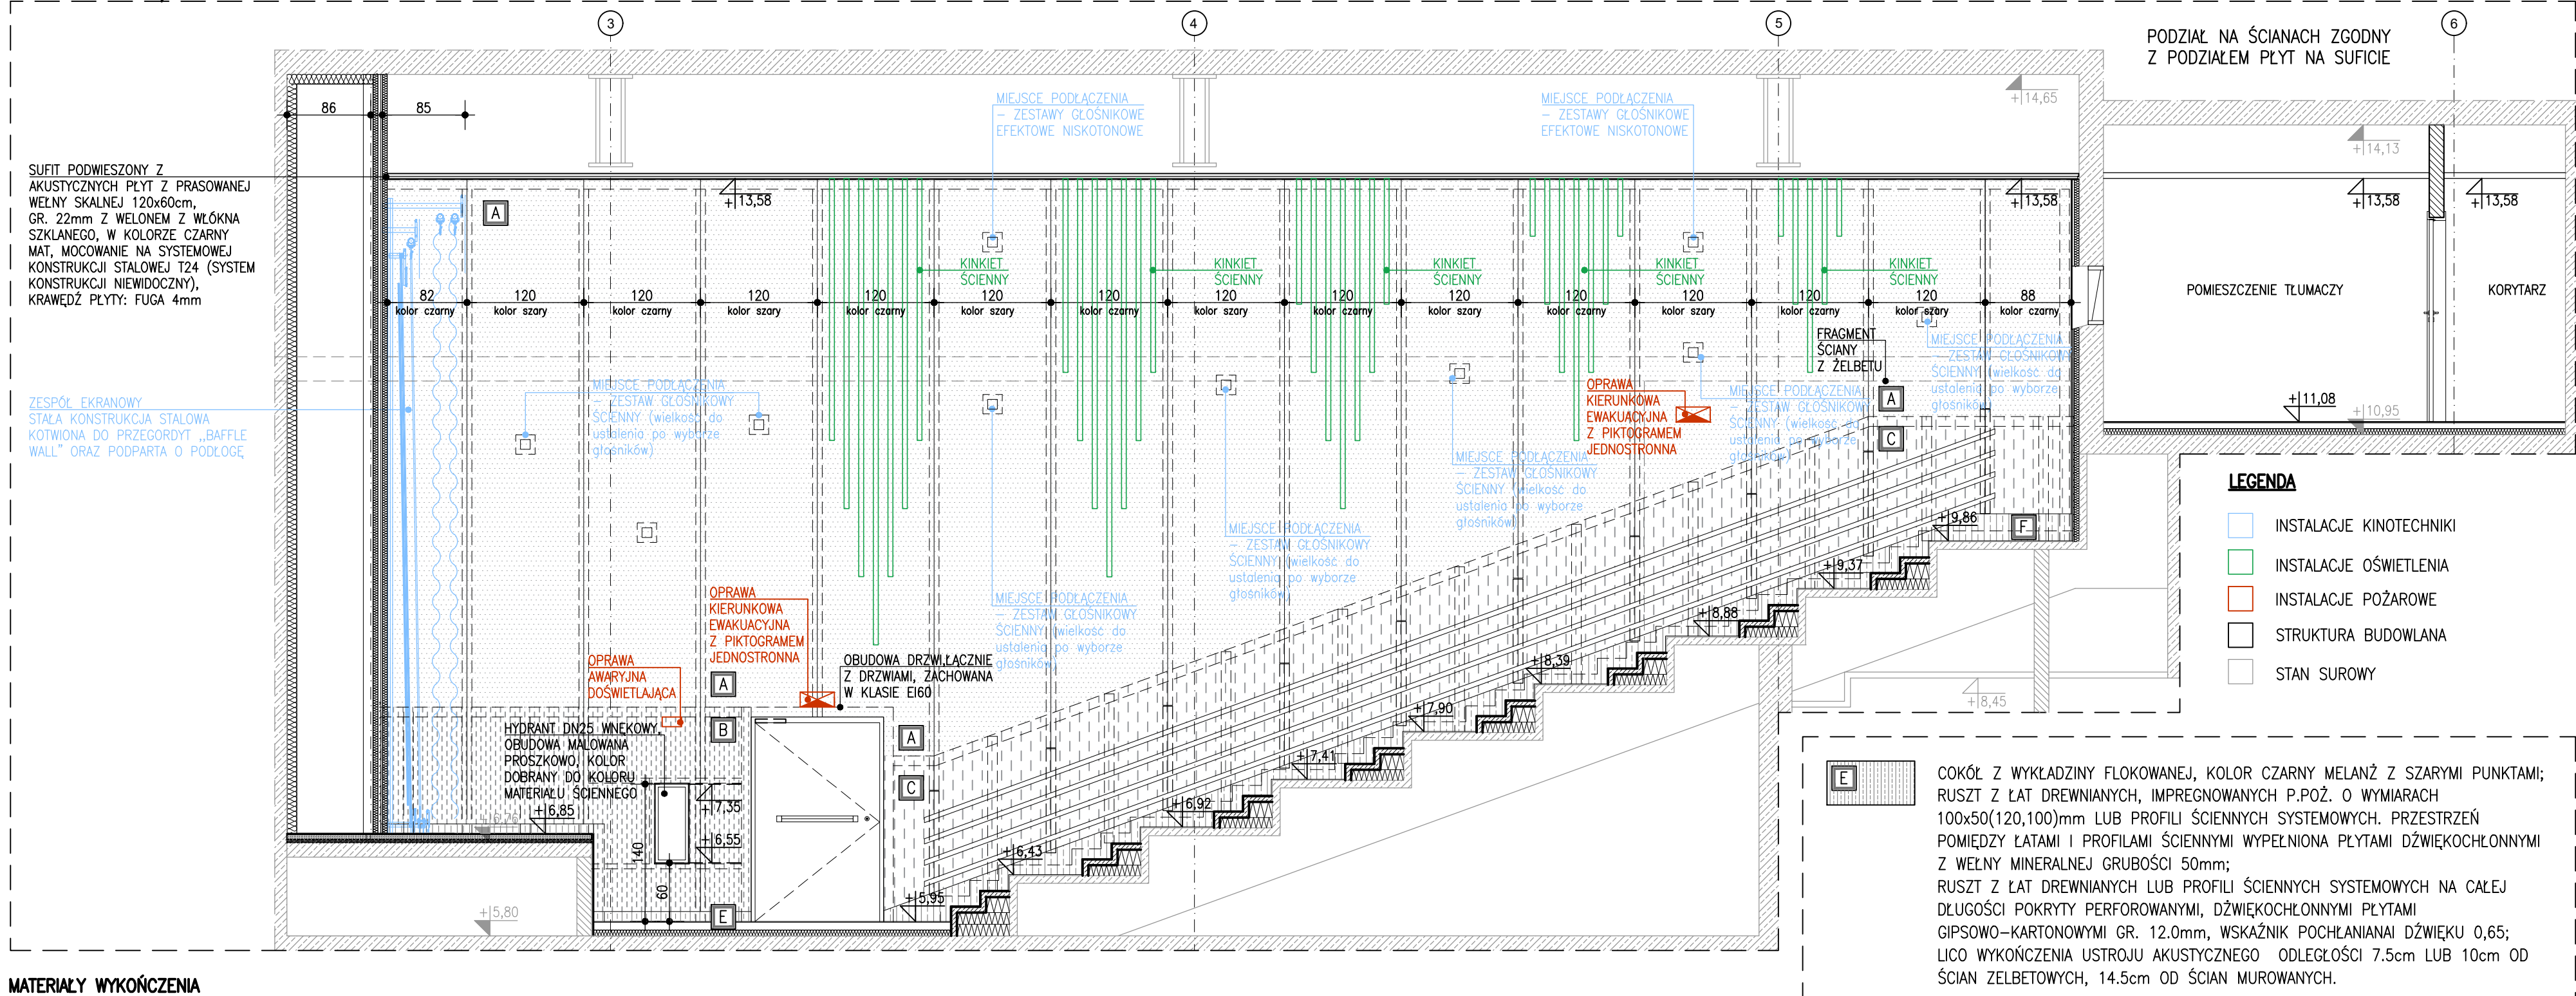

MATERIAŁY WYKOŃCZENIA

- A**

TKANINA TRANSPARENTNA DLA DŹWIĘKU,
MOCOWANA W SYSTEMIE LISTEW PLASTIKOWYCH,
KOLOR CZARNY LUB SZARY;
RUSZT Z ŁAT DREWNIANYCH, IMPREGNOWANYCH
P.POŻ. O WYMIARACH 100x50(120,100)mm.
PRZESTRZEŃ POMIĘDZY ŁATAMI WYPEŁNIONA
PLYTAMI DŹWIEKOCHELONNYMI Z WELNY
MINERALNEJ GRUBOŚCI 50mm;
LICO ŁAT DREWNIANYCH POKRYTE PLYTAMI
GIPSOWO-KARTONOWYMI GR. 12.5mm.,
MALOWANE W KOLORZE CZARNYM,
LICO WYKOŃCZENIA USTROJU AKUSTYCZNEGO W
ODLEGŁOŚCI 7.5cm LUB 10cm OD ŚCIAN
ŻELBETOWYCH, 14.5cm OD ŚCIAN MUROWANYCH.

- B**

TKANINA TRANSPARENTNA DLA DŹWIĘKU, MOCOWANA W SYSTEMIE LISTEW
PLASTIKOWYCH, KOLOR CZARNY LUB SZARY;
RUSZT Z ŁAT DREWNIANYCH, IMPREGNOWANYCH P.POŻ. O WYMIARACH
100x50(120,100)mm LUB PROFILI ŚCIENNYCH SYSTEMOWYCH.
PRZESTRZEŃ POMIĘDZY ŁATAMI I PROFILAMI ŚCIENNYMI WYPEŁNIONA
PLYTAMI DŹWIĘKOCHŁONNYMI Z WEŁNY MINERALNEJ GRUBOŚCI 50mm;
RUSZT Z ŁAT DREWNIANYCH LUB PROFILI ŚCIENNYCH SYSTEMOWYCH NA
CAŁEJ DŁUGOŚCI POKRYTY PERFOROWANYMI, DŹWIĘKOCHŁONNYMI
PLYTAMI GIPSOWO-KARTONOWYMI GR. 12.0mm, WSKAŹNIK POCHŁANIANIA
DŹWIĘKU 0,65, MALOWANE NA CZARNO POMIĘDZY LISTWAMI
SYSTEMOWYMI;
LICO WYKOŃCZENIA USTROJU AKUSTYCZNEGO W ODLEGŁOŚCI 7.5cm
LUB 10cm OD ŚCIAN ŻELBETOWYCH, 14.5cm OD ŚCIAN MUROWANYCH.

- 

TKANINA TRANSPARENTNA DLA DŹWIĘKU, MOCOWANA W SYSTEMIE LISTEW PLASTIKOWYCH, KOLOR CZARNY LUB SZARY;
RUSZT Z PROFILI STAŁOWYCH O WYMIARACH 100x225(155)mm LUB PROFILI ŚCIENNYCH SYSTEMOWYCH, PRZESTRZEŃ POMIĘDZY ŁATAMI I PROFILAMI ŚCIENNYMI WYPEŁNIONA PŁYTAMI DŹWIEKOCHŁONNYMI Z WELNY MINERALNEJ GRUBOŚCI 50mm ;
RUSZT Z PROFILI STAŁOWYCH LUB PROFILI ŚCIENNYCH SYSTEMOWYCH NA CAŁĘJ DŁUGOŚCI POKRYTY PPERFOROWANYMI, DŹWIEKOCHŁONNYMI PŁYTAMI GIPSOWO-KARTONOWYMI GR. 12.0mm, WSKAŹNIK POCHŁANIANIA DŹWIĘKU 0,65, MALOWANE NA CZARNO POMIĘDZY LISTWAMI SYSTEMOWYMI;
LICO WYKOŃCZENIA USTROJU AKUSTYCZNEGO W ODLEGŁOŚCI 7.5cm OD ŚCIAN ŻELBETOWYCH, 14.5cm OD ŚCIAN MUROWANYCH.

- 

COKÓŁ Z WYKŁADZINY FLOKOWANEJ, KOLOR CZARNY MELANŻ Z SZARYMI PUNKTAMI,
RUSZT Z PROFILI STAŁOWYCH O WYMIARACH 100x225(155)mm LUB PROFILI ŚCIENNYCH SYSTEMOWYCH, PRZESTRZEŃ POMIĘDZY ŁATAMI I PROFILAMI ŚCIENNYMI WYPEŁNIONA PŁYTAMI DŹWIEKOCHŁONNYMI Z WĘŁNY MINERALNEJ GRUBOŚCI 50mm;
RUSZT Z PROFILI STAŁOWYCH LUB PROFILI ŚCIENNYCH SYSTEMOWYCH NA CAŁEJ DŁUGOŚCI POKRYTY PERFOROWANYMI, DŹWIEKOCHŁONNYMI PŁYTAMI GIPSOWO-KARTONOWYMI GR. 12.0mm, WSKAŹNIK POCHŁANIANIA DŹWIEKU 0,65, MALOWANE NA CZARNO POMIĘDZY LISTWAMI SYSTEMOWYMI;
LICO WYKOŃCZENIA USTROJU AKUSTYCZNEGO W ODLEGŁOŚCI 7.5cm OD ŚCIAŃ ŻELBETOWYCH, 14.5cm OD ŚCIAŃ MUROWANYCH.

PODZIAŁ NA ŚCIANACH ZGODNY
Z PODZIAŁEM PŁYT NA SUFICIE

POMIESZCZENIE TŁUMACZY

UWAGA:
RYSUNEK NR 6.2.1 JEST ANULOWANY,
NINIEJSZY RYSUNEK UZUPEŁNIA
SZCZEGÓŁOWE ROZWIĄZANIA SALI KINA

rewizja nr	data	projektant	podpis
------------	------	------------	--------

TEN RYSUNEK OBJĘTY JEST PRAWAMI AUTORSKIMI FIRMY
WARSZAT ARCHITEKTURY
NIE MOŻE BYĆ UŻYWANY ORAZ REPRODUKOWANY W CZĘŚCI LUB CAŁOŚCI BEZ
PISEMNEJ ZGODY

WSZYSTKIE INFORMACJE OTRZYMANE DROGĄ ELEKTRONICZNĄ
WAŻNE SĄ WYŁĄCZNIE WRAZ Z ODPOWIEDNIM WYDRUKIEM I PODPISEM

INVESTOR

OPERA NOVA
UL. MARSZAŁKA FOCHA 5
85-070 BYDGOSZCZ

PROJEKT

ROZBUDOWA OPERY NOVA O IV KRĄG
WRAZ Z INFRASTRUKTURĄ PARKINGOWĄ
85-070 Bydgoszcz, ul. Marszałka Focha 5
działki nr: 3/13, 3/14, 3/15, 9/2, 9/7,
9/8, 9/9, 10, 12, 13; obr. 0109

WAPA WARSZTAT ARCHITEKTURY
PRACOWNIA AUTORSKA

81-844 SOPOT, Armii Krajowej 85; tel./faks (58) 551-45-59; www.wapa.pl; pracownia@wapa.pl

GŁÓWNY PROJEKTANT

dr inż. arch. KRZYSZTOF KOZŁOWSKI
upr. bud. nr 3894/GD/89
dr inż. arch. ANDRZEJ PRUSIEWICZ
upr. bud. nr 319/79

PROJEKTANT

mgr inż. arch. MARIA PUCHALSKA
mgr inż. arch. MIKOŁAJ ANDRZEJEWSKI
mgr inż. arch. MONIKA JĘDRASZEK
mgr inż. arch. KARINA KIERSZTYN

NAZWA PROJEKTU

PROJEKT WYKONAWCZY

BRANŻA ARCHITEKTURA	SYMBOL TECZKI A6	FAZA PW
------------------------	---------------------	------------

RYSUNEK

SALA KINOWA – WIDOK ŚCIANY A-A

SKALA	NR RYSUNKU
1:50	C 0 1 D

DATA

PW_OPERA_NOVA_KINO_widoki ścian.dw