


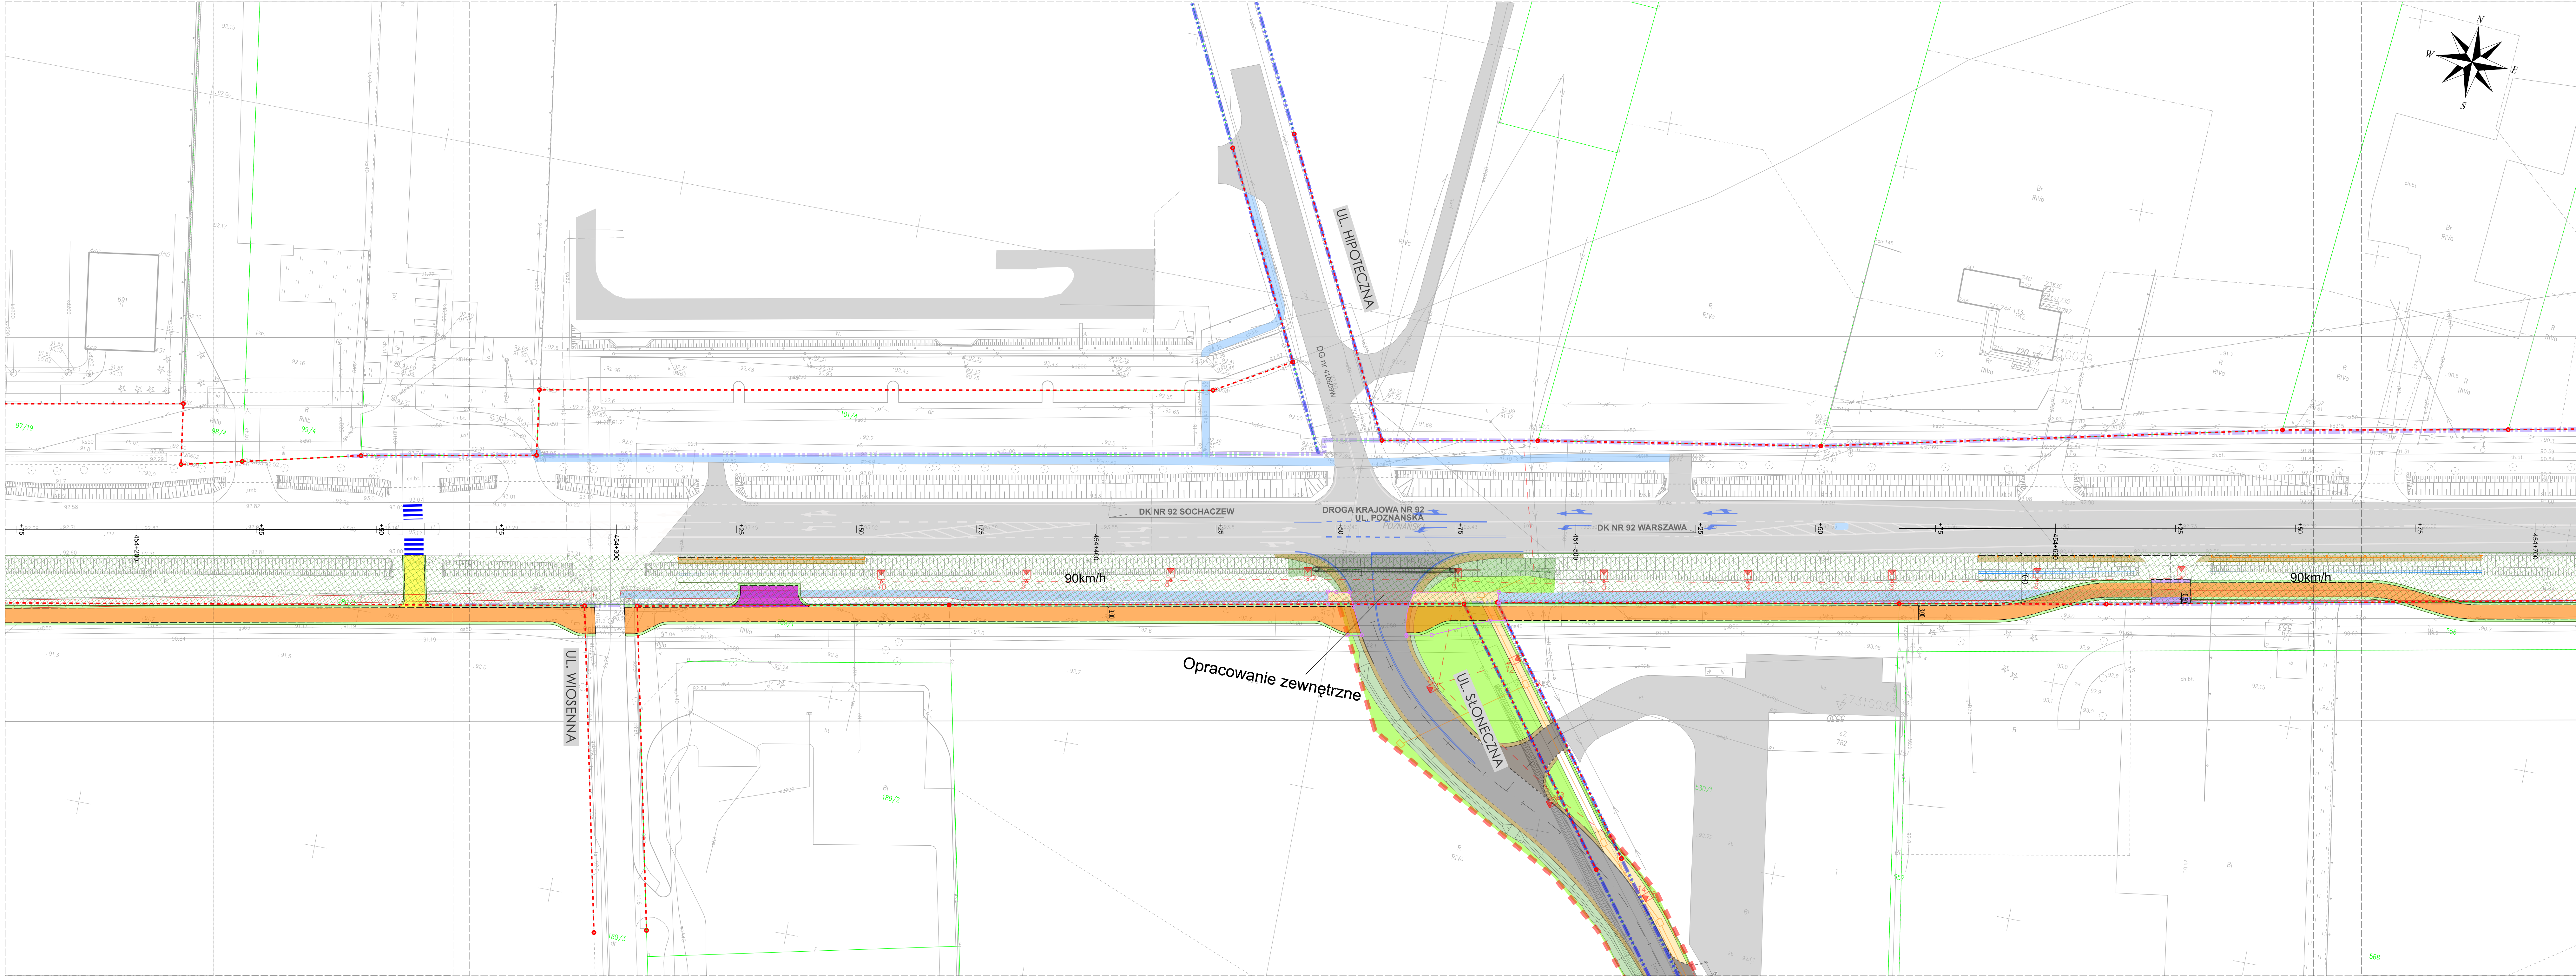

Legenda

- Granica istniejącego pasa drogowego
- Granica i numer istniejącej działki
- Krawężń nawierzchni
- Krawężń korony
- Krawężnik
- Ściek uliczny
- Bariera drogowa
- Droga dla rowerów
- Droga dla pieszych i rowerów
- Chodnik
- Zieleń
- Zjazd
- Powierzchnia wybrukowana
- Zatoka autobusowa
- Zatoka postojowa
- Miejsce odpoczynku, Samoobsługa rowerowa Bike&Ride
- Strefa bez przeszkód
- Istniejąca organizacja ruchu
- Rozbiórka istniejącego chodnik
- Miejsce na wiatę przystankową
- Linia granicy robót z inwestycjami zewnętrznymi

INWESTOR:

Gmina Ożarów Mazowiecki
ul. Kolejowa 2
05-850 Ożarów Mazowiecki

WYKONAWCA:

INSTALNIKA
Al. gen. A. Chrusciewa
"Montera" 106 lok. 4
00-910 Warszawa

JEDNOSTKA PROJEKTOWA:

TALCORE
PRO studio
Pracownia Projektowa Sp. z o.o.
ul. M.K. Ogińskiego 11/9
03-318 Warszawa

PRO STUDIO
Pracownia Projektowa Sp. z o.o.
ul. Górczewska 181 lok. 507B
01-453 Warszawa

NAZWA INWESTYCJI:

Wykonanie projektu oraz rozbudowa drogi krajowej nr 92 na terenie Gminy Ożarów Mazowiecki:

Cz. A - od granicy z Gminą Błonie do DW700 ul. Warszawskiej
Cz. B - od drogi powiatowej nr 4121W ulicy Rataja do granicy z Miastem Stołecznym Warszawa

PROJEKTANT:

Spec. Uprawnienia nr
Robert Pietrasik

PROJEKTANT:

Spec. Uprawnienia nr
Jakub Próchenko

MAZ/0025PBD/18 - drogi

STADIUM:

KONCEPCJA PROJEKTOWA

TYTUŁ RYSUNKU:

Projekt Zagospodarowania Terenu
Odcinek od km 454+200 do 454+700

SKALA:	REWIZJA:	DATA:	NUMER RYSUNKU:
1:500	P01	2026-06	01-02
KOD RYSUNKU:	DK92_OM-PZT-TG-PZT_KONCEPCJA_P01.dgn		