


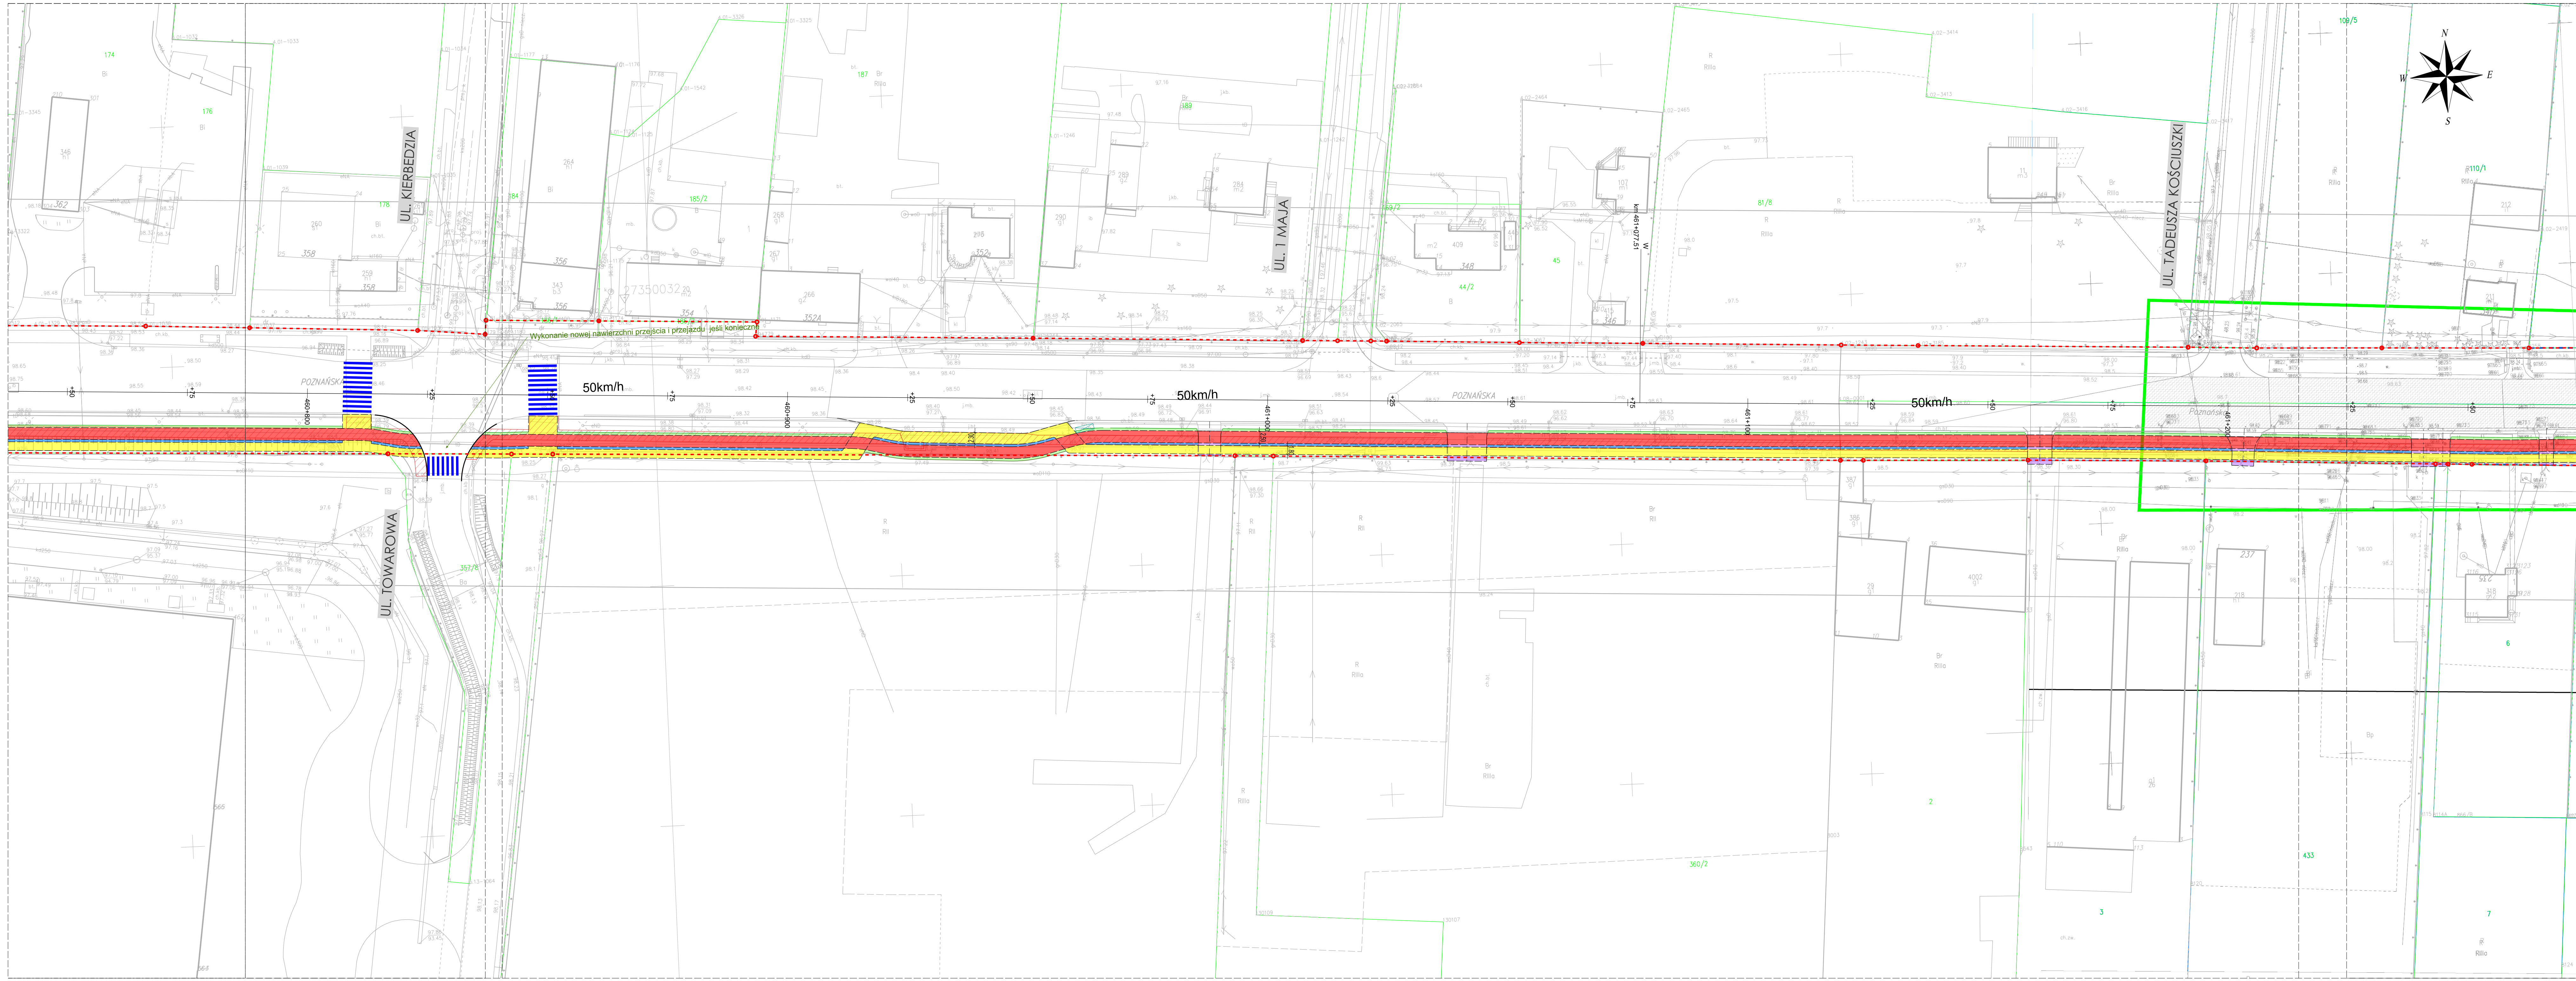

- Legenda**
- Granica istniejącego pasa drogowego
 - Granica i numer istniejącej działki
 - Krawężń nawierzchni
 - Krawężń korony
 - Krawężńnik
 - Ściek uliczny
 - Bariera drogowa
 - Droga dla rowerów
 - Droga dla pieszych i rowerów
 - Chodnik
 - Zieleń
 - Zjazd
 - Powierzchnia wybrukowana
 - Zatoka autobusowa
 - Zatoka postojowa
 - Miejsce odpoczynku, Samoobsługa rowerowa Bike&Ride
 - Srefa bez przeszkód
 - Istniejąca organizacja ruchu
 - Rozbiórka istniejącego chodnik
 - Miejsce na wiatę przystankową
 - Linia granicy robót z inwestycjami zewnętrznymi

INWESTOR:



Gmina Ożarów Mazowiecki

ul. Kolejowa 2

05-850 Ożarów Mazowiecki

WYKONAWCA:

INSTALNIKA

Al. gen. A. Chrząstki
"Montera" 106 lok. 4,
00-910 Warszawa

JEDNOSTKA PROJEKTOWA:

TALCONE

PRO studio

ul. M.K. Ogóńskiego 11/9
03-518 Warszawa

PRO STUDIO
Pracownia Projektowa Sp. z o.o.

ul. Górczewska 181 lok. 50/78
01-459 Warszawa

NAZWA INWESTYCJI:

Wykonanie projektu oraz rozbudowa drogi krajowej nr 92 na terenie Gminy Ożarów Mazowiecki:

Cz. A - od granicy z Gminą Błonie do DW700 ul. Warszawskiej

Cz. B - od drogi powiatowej nr 4121W ulicy Rataja do granicy z Miastem Stołecznym Warszawa

PROJEKTANT:

Spec. Uprawnienia nr

Podpis:

Robert Pietrasik

PROJEKTANT:

Spec. Uprawnienia nr

Podpis:

Jakub Próchenko

STADIUM:

KONCEPCJA PROJEKTOWA

TYTUŁ RYSUNKU:

Projekt Zagospodarowania Terenu

Odcinek od km 460+750 do 461+250

SKALA:

REWIZJA:

DATA:

NUMER RYSUNKU:

1:500

P01

2026-06

01-10

KOD RYSUNKU:

DK92_OM-PZT-TG-PZT_KONCEPCJA_P01.dgn