


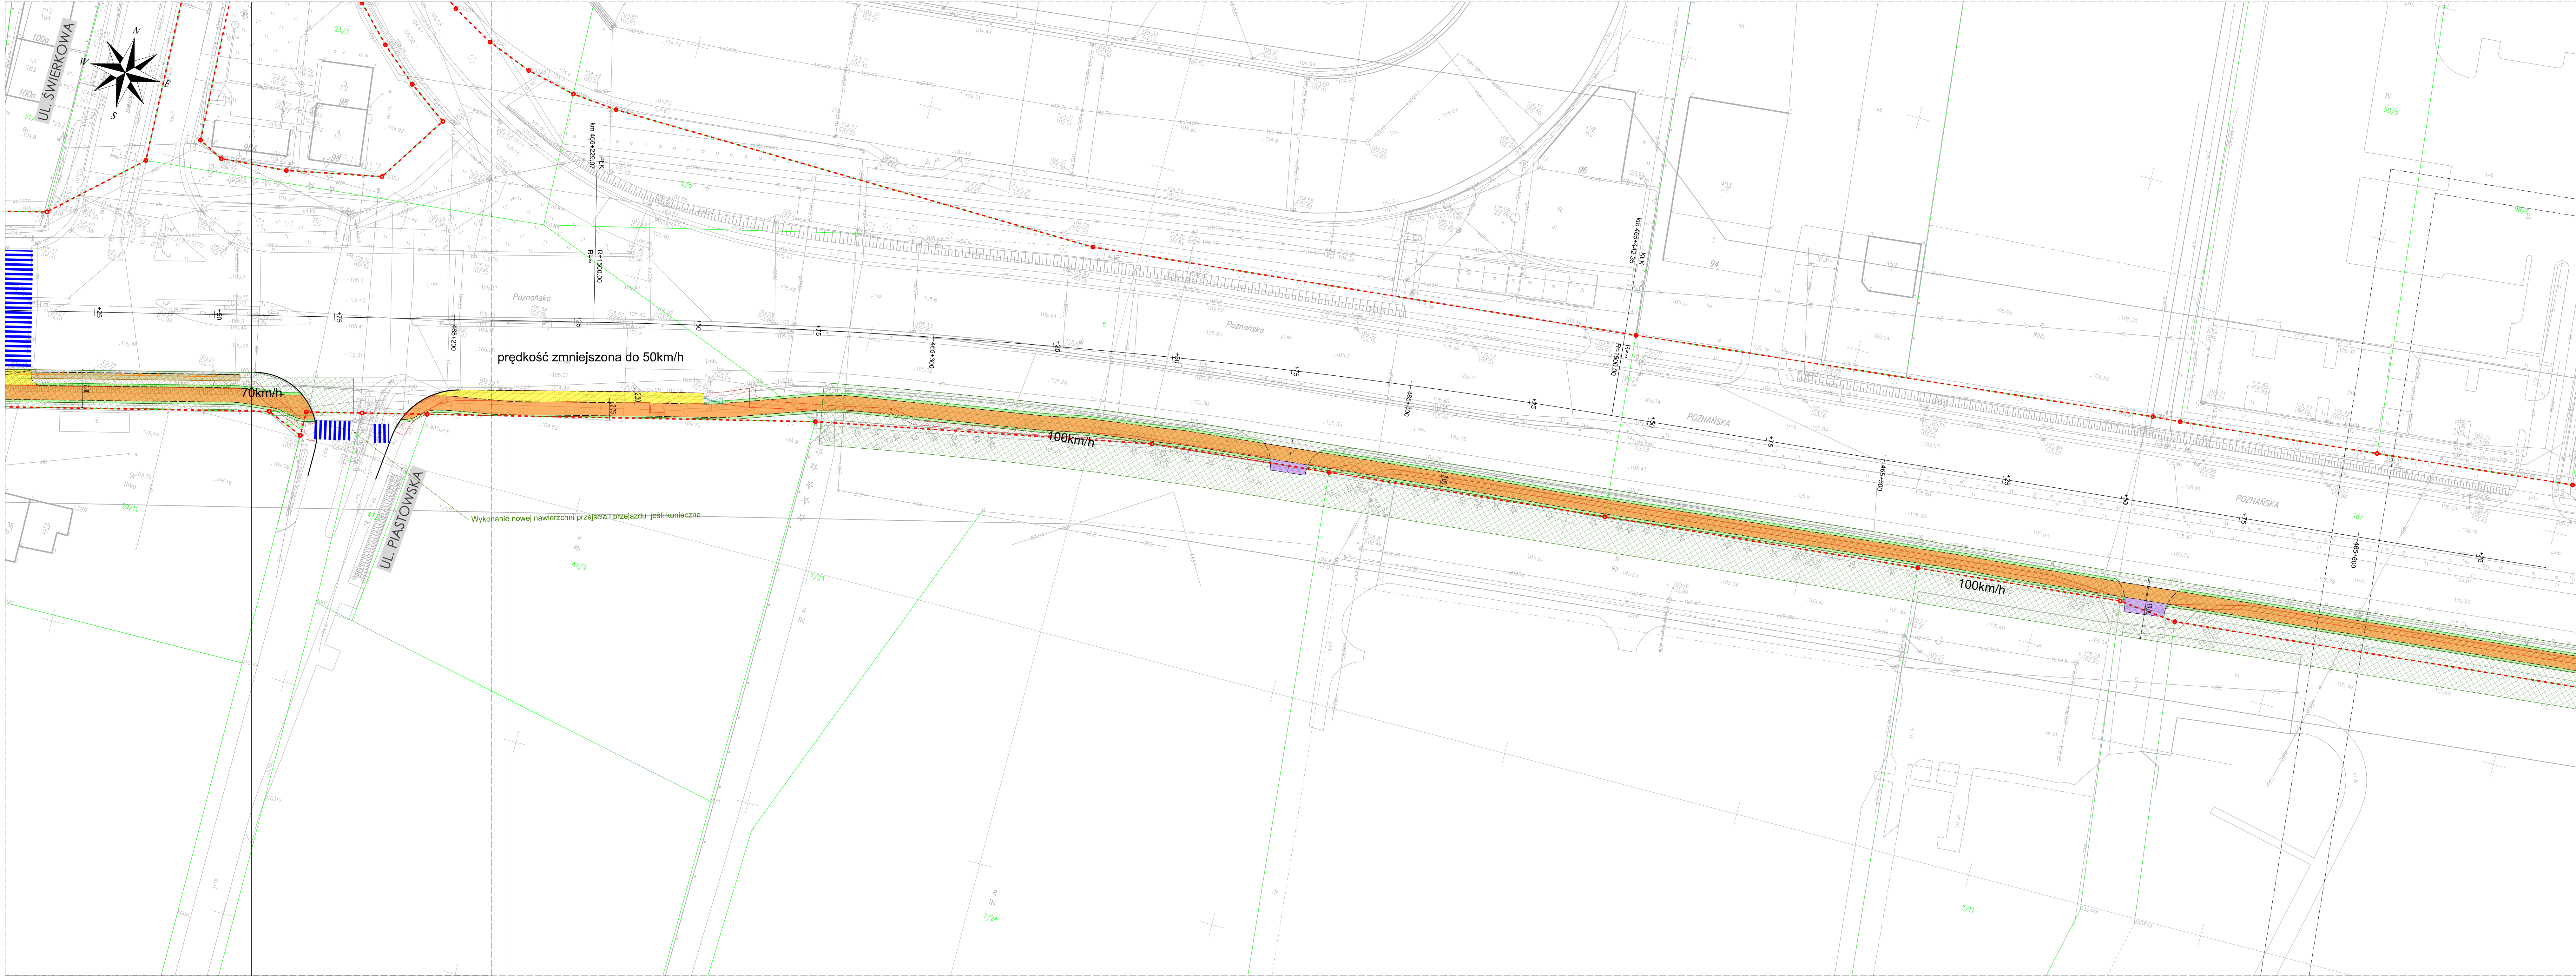

- Legenda**
- Granica istniejącego pasa drogowego
 - Granica i numer istniejącej działki
 - Krawędź nawierzchni
 - Krawędź korony
 - Krawężnik
 - Ściek uliczny
 - Bariera drogowa
 - Droga dla rowerów
 - Droga dla pieszych i rowerów
 - Chodnik
 - Zieleń
 - Zjazd
 - Powierzchnia wybrukowana
 - Zatoka autobusowa
 - Zatoka postojowa
 - Miejsce odpoczynku, Samoobsługa rowerowa Bike&Ride
 - Srefa bez przeszkód
 - Istniejąca organizacja ruchu
 - Rozbiórka istniejącego chodnika
 - Miejsce na wiatę przystankową
 - Linia granicy robót z inwestycjami zewnętrznymi

INWESTOR:	 Gmina Ożarów Mazowiecki ul. Kolejowa 2 05-850 Ożarów Mazowiecki		
WYKONAWCA:	 INSTALNIKA Sp. z o.o. Al. gen. A. Chruszcza "Montera" 106 lok. 4 00-910 Warszawa		
JEDNOSTKA PROJEKTOWA:	 TALCORE ul. M.K. Ogóńskiego 11/9 03-318 Warszawa		
NAZWA INWESTYCJI:	PRO STUDIO Pracownia Projektowa Sp. z o.o. ul. Górczewska 181 lok. 507B 01-459 Warszawa		
Wykonanie projektu oraz rozbudowa drogi krajowej nr 92 na terenie Gminy Ożarów Mazowiecki: Cz. A - od granicy z Gminą Błonie do DW700 ul. Warszawskiej Cz. B - od drogi powiatowej nr 4121W ulicy Rataja do granicy z Miastem Stołecznym Warszawa			
KOJEKTANT:	Spec. Uprawnienia nr _____	Podpis _____	
Robert Pietrasik			
KOJEKTANT:	Spec. Uprawnienia nr _____	Podpis _____	
Jakub Próchenko	MAZ/0025PBD/18 - drogi		
STADIUM:	KONCEPCJA PROJEKTOWA		
Tytuł rysunku:	Projekt Zagospodarowania Terenu Odcinek od km 465+125 do 465+625		
SKALA:	REWIZJA:	DATA:	NUMER RYSUNKU:
1:500	P01	2026-06	01-19
KOD RYSUNKU:	DK92_OM-PZT-TG-PZT_KONCEPCJA_P01.dgn		