


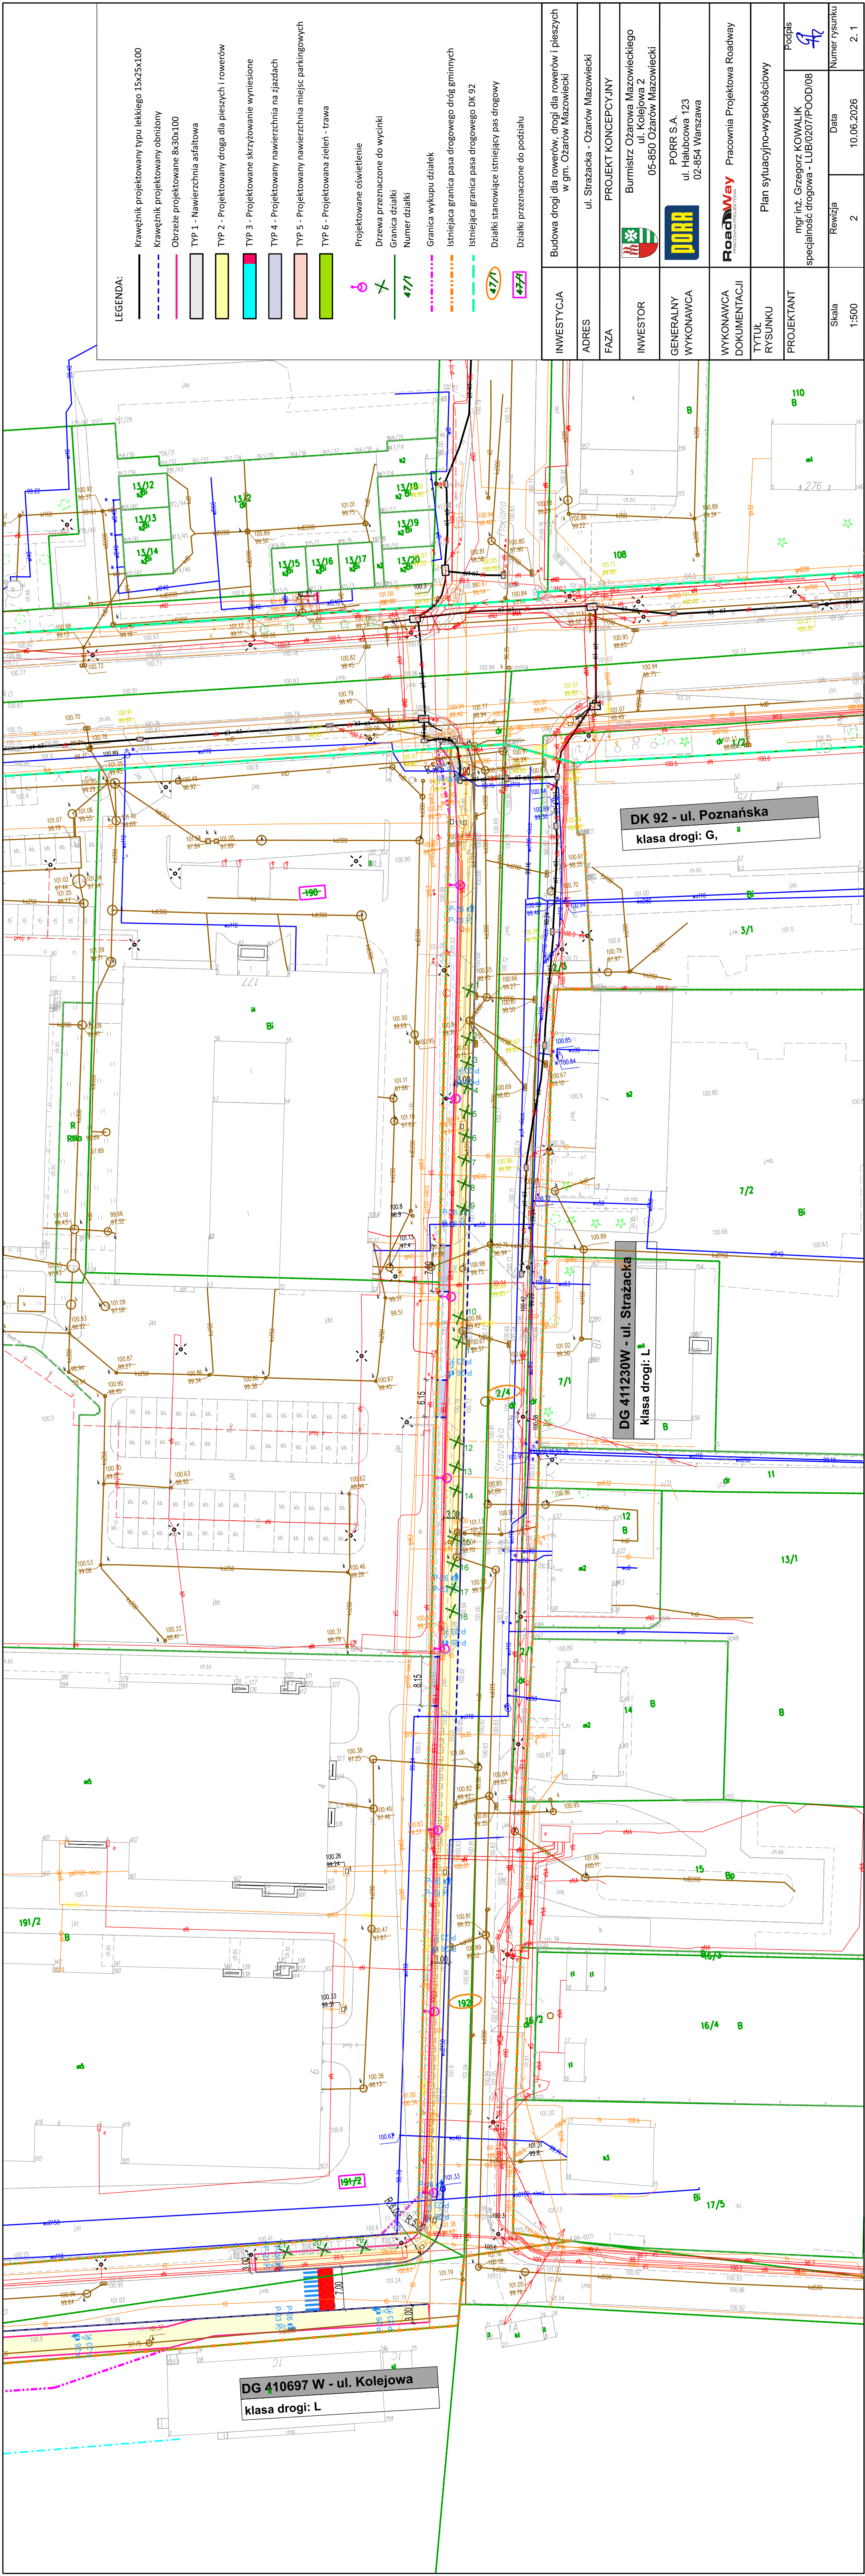


LEGENDA:

- Krawężnik projektowany typu lekkiego 15x25x100
- Krawężnik projektowany obniżony
- Obrzeże projektowane 8x30x100
- TYP 1 - Nawierzchnia asfaltowa
- TYP 2 - Projektowany droga dla pieszych i rowerów
- TYP 3 - Projektowane skrzyżowanie wyniesione
- TYP 4 - Projektowany nawierzchnia na zjazdach
- TYP 5 - Projektowany nawierzchnia miejsc parkingowych
- TYP 6 - Projektowana zieleni - trawa


- Projektowane oświetlenie
- Drzewa przeznaczone do wycinki
- Granica działki
- Numer działki
- Granica wykupu działek
- Istniejąca granica pasa drogowego dróg gminnych
- Istniejąca granica pasa drogowego DK 92
- Dziaki stanowiące istniejący pas drogowy
- Dziaki przeznaczone do podziału

INWESTYCJA	Budowa drogi dla rowerów, drogi dla rowerów i pieszych w gm. Ożarów Mazowiecki
ADRES	ul. Strażacka - Ożarów Mazowiecki
FAZA	PROJEKT KONCEPCYJNY
INWESTOR	Burmistrz Ożarowa Mazowieckiego ul. Kolejowa 2
GENERALNY WYKONAWCA	PORR S.A. ul. Halubcowa 123 02-854 Warszawa
WYKONAWCA DOKUMENTACJI	Pracownia Projektowa Roadway
TYTUŁ RYSUNKU	Plan sytuacyjno-wysokościowy
PROJEKTANT	mgr inż. Grzegorz KOWALIK specjalność drogowa - LUB/0207/POOD/08
Skala	1:500
Rewizja	2
Data	10.06.2026
Numer rysunku	2.1

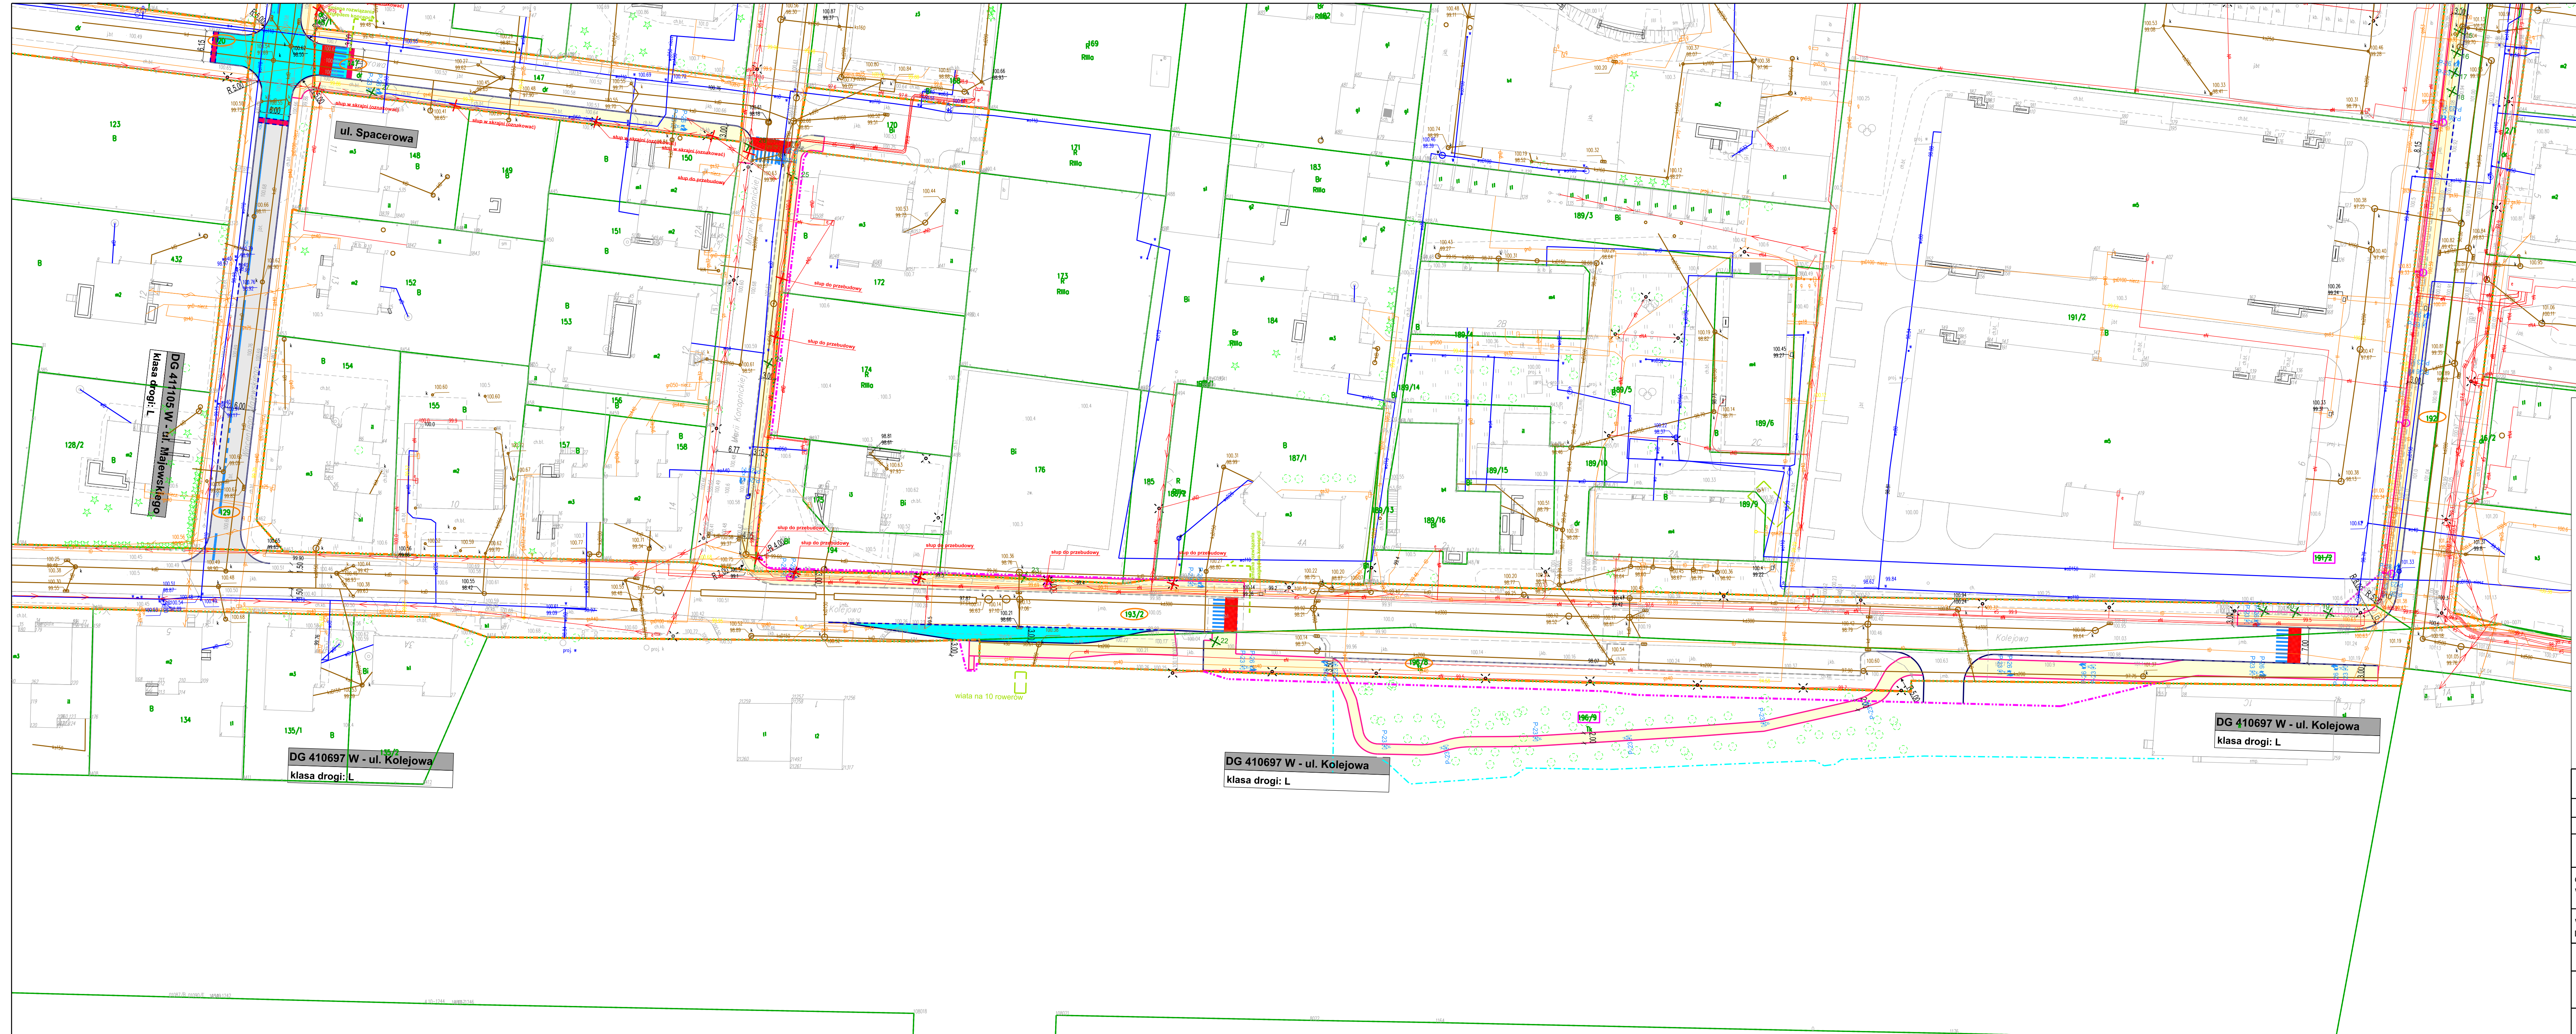

- LEGENDA:
- Krawężnik projektowany typu lekkiego 15x25x100
 - Krawężnik projektowany obniżony
 - Obrys projektowany 8x30x100
 - TYP 1 - Nawierzchnia asfaltowa
 - TYP 2 - Projektowany droga dla pieszych i rowerów
 - TYP 3 - Projektowane skrzyżowanie wyniesione
 - TYP 4 - Projektowany nawierzchnia na zjazdach
 - TYP 5 - Projektowany nawierzchnia miejsc parkingowych
 - TYP 6 - Projektowana zielen - trawa
 - Projektowane oświetlenie
 - Drzewa przeznaczone do wycinki
 - Granica działki
 - Numer działki
 - Granica wykupu działek
 - Istniejąca granica pasa drogowego dróg gminnych
 - Istniejąca granica pasa drogowego DK 92
 - Działki stanowiące istniejący pas drogowy
 - Działki przeznaczone do podziału

INWESTYCJA	Budowa drogi dla rowerów, drogi dla pieszych i pieszych w gm. Ożarów Mazowiecki		
ADRES	ul. Kolejowa - Ożarów Mazowiecki		
FAZA	PROJEKT KONCEPCYJNY		
INWESTOR	 Burmistrz Ożarowa Mazowieckiego ul. Kolejowa 2 05-850 Ożarów Mazowiecki		
GENERALNY WYKONAWCA	 PORR S.A. ul. Halubcowa 123 02-854 Warszawa		
WYKONAWCA DOKUMENTACJI	 Pracownia Projektowa Roadway		
TYTUŁ RYSUNKU	Plan sytuacyjno-wysokościowy		
PROJEKTANT	mgr inż. Grzegorz KOWALIK specjalność drogowa - LUB/0207/POOD/08		
Skala	Rewizja	Data	Podpis Numer rysunku
1:500	2	10.06.2026	2.2

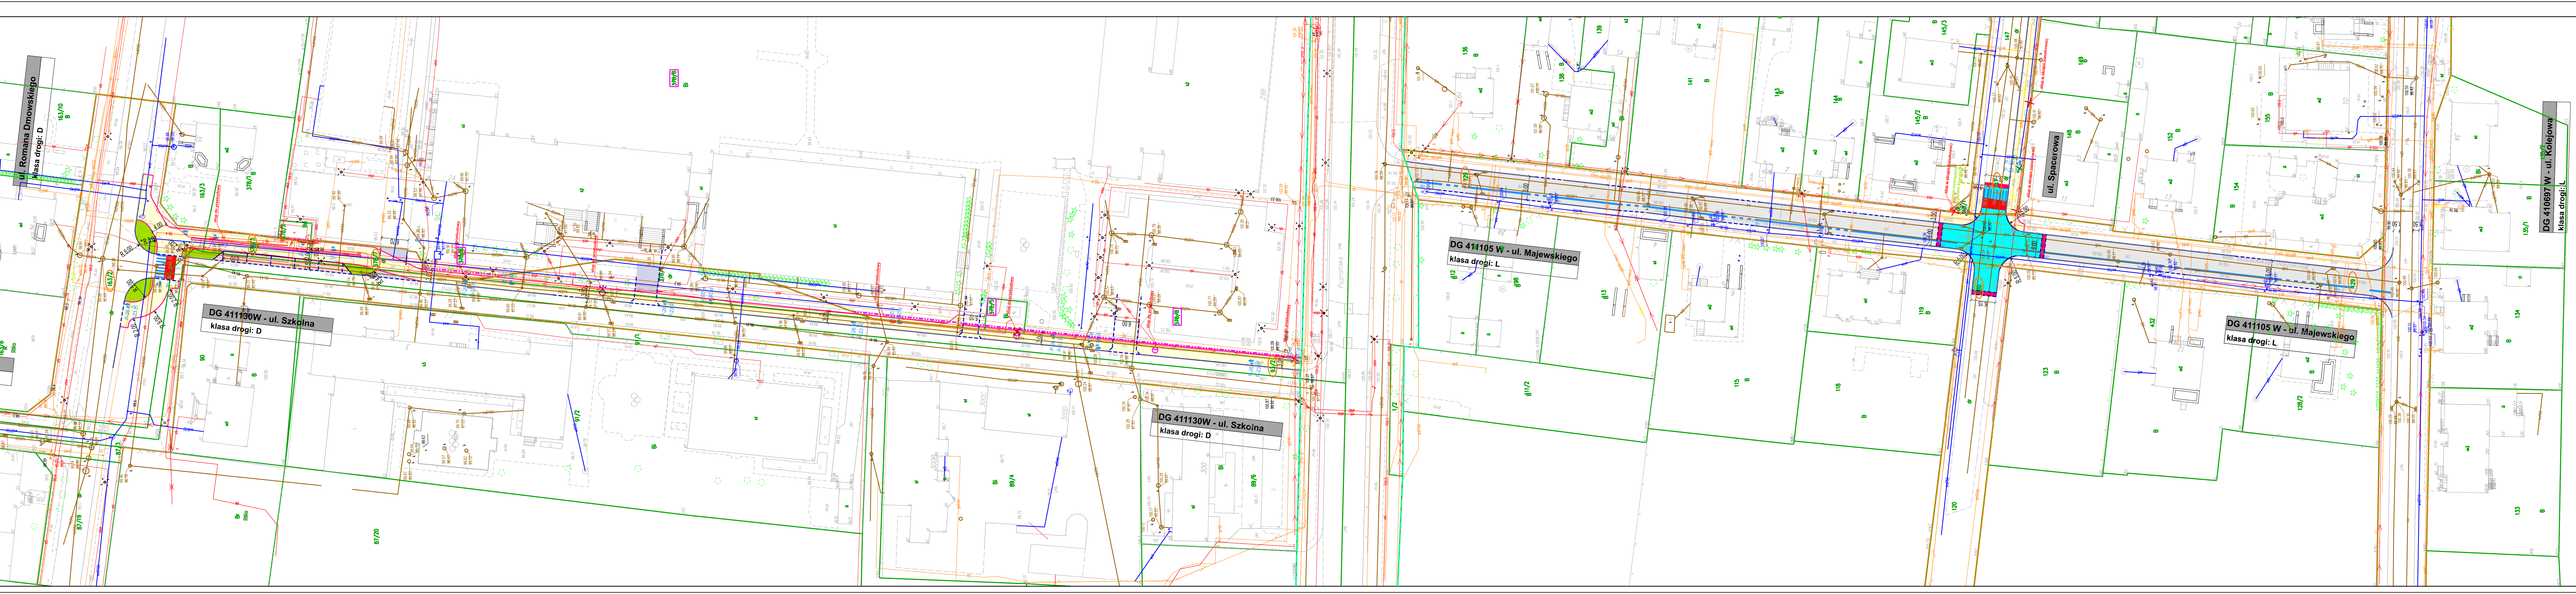

- LEGENDA:
- Krawężnik pro
 - Krawężnik pro
 - Obrzeżnik pro
 - TYP 1 - Nawie
 - TYP 2 - Projekt
 - TYP 3 - Projekt
 - TYP 4 - Projekt
 - TYP 5 - Projekt
 - TYP 6 - Projekt
 - Projektowane
 - Drzewa przez
 - Granica działki
 - Numer działki
 - Granica wykup
 - Istniejąca gran
 - Istniejąca gran
 - Działki stanow
 - Działki przezn

INWESTYCJA	Budowa drogi
ADRES	ul. Majewski
FAZA	PR
INWESTOR	
GENERALNY WYKONAWCA	
WYKONAWCA DOKUMENTACJI	
TYTUŁ RYSUNKU	Plan
PROJEKTANT	mgr inż. C. specjalność drog
Skala	Rewizja
1:500	2

