


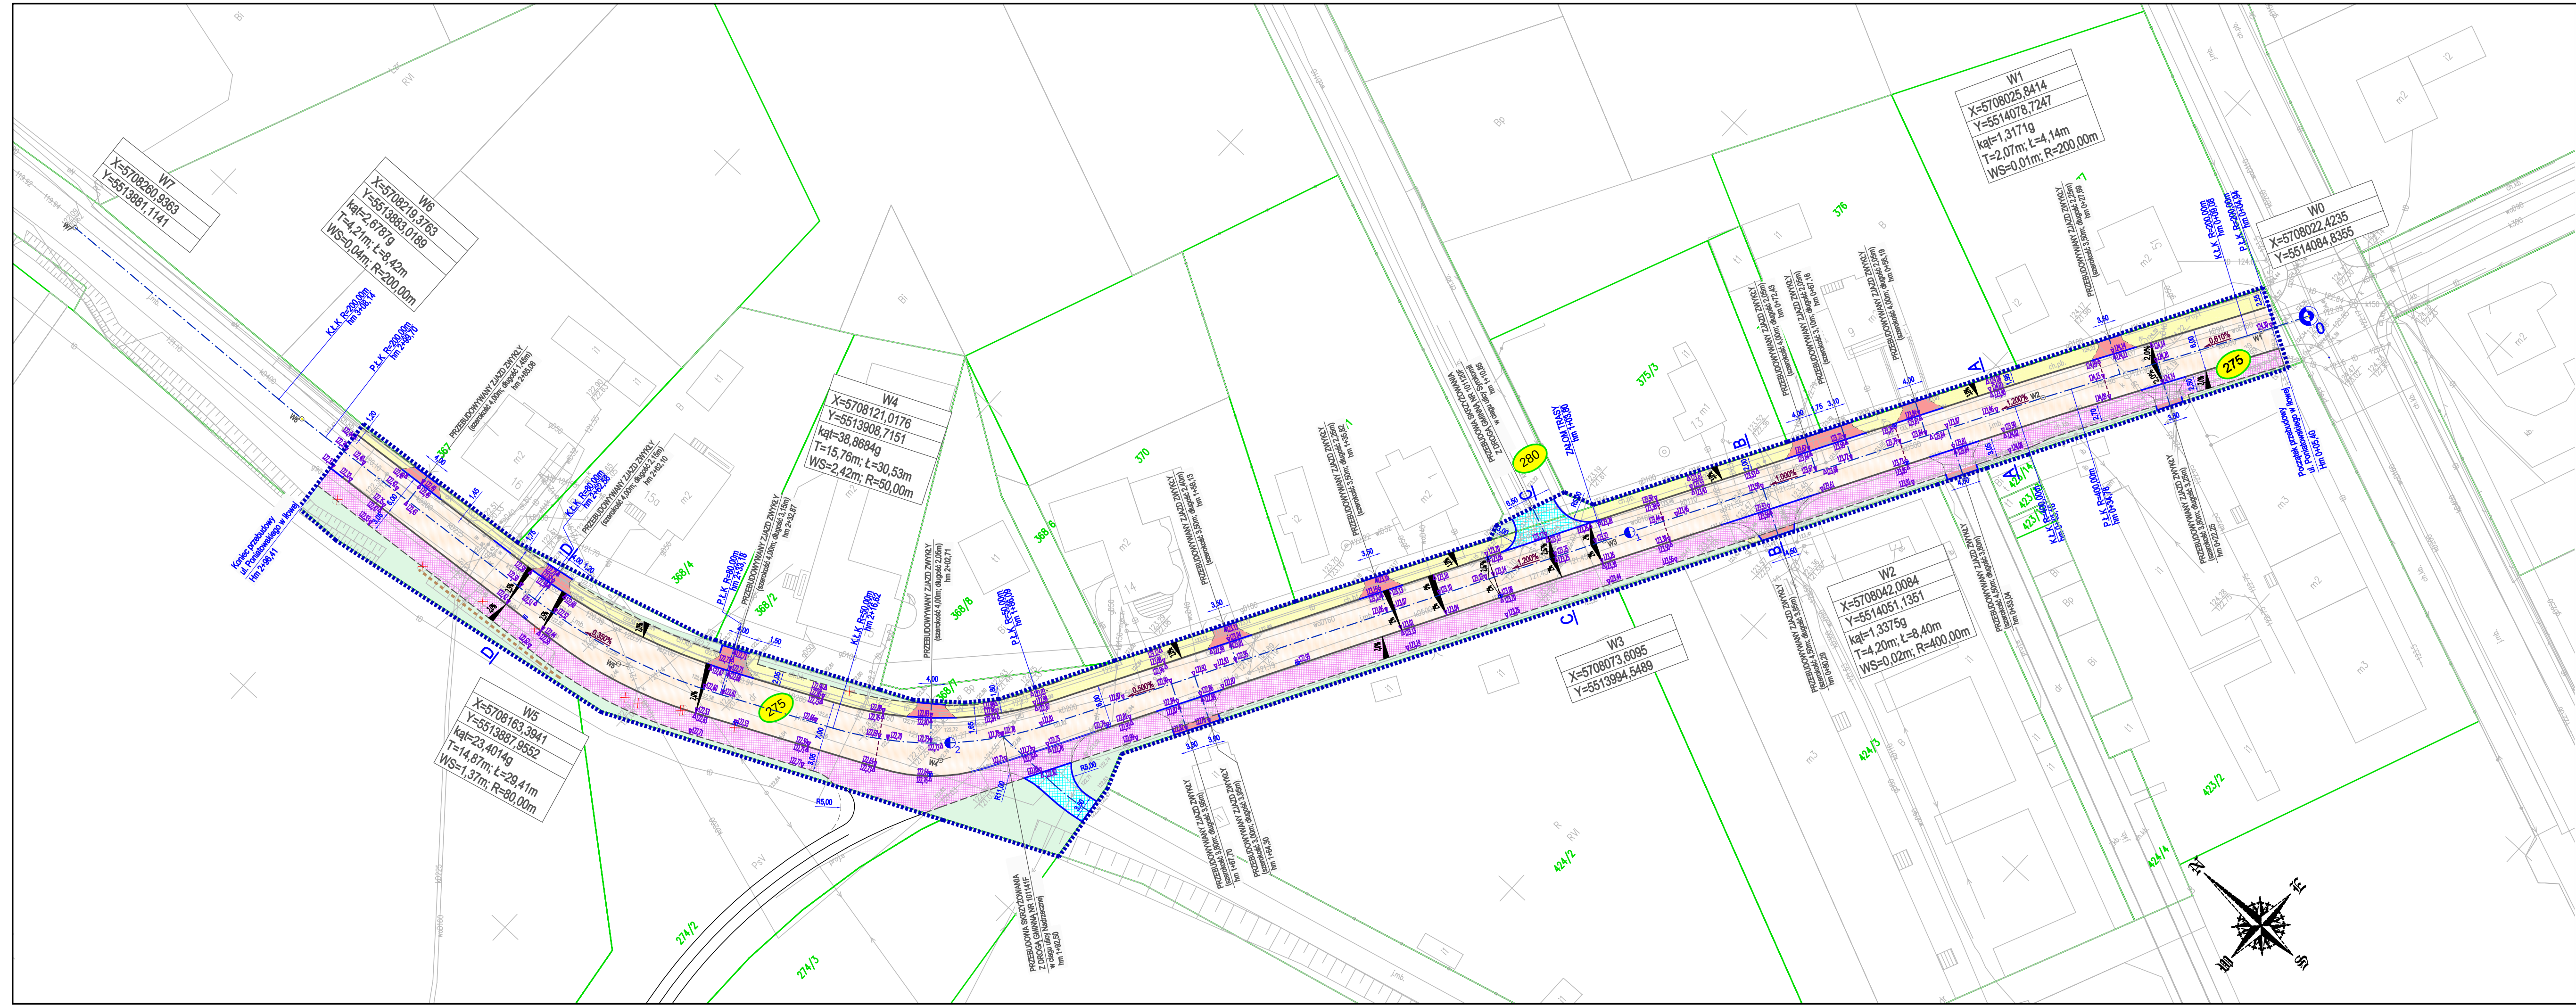

MAPA DO CELÓW PROJEKTOWYCH			
Oznaczenie kancelaryjne zgłoszenia pracy geodezyjnej		G.6640.155.2026	
Skala mapy	1:500	Data opracowania mapy	maj 2026
Miejscowość	Hłowa	nr działki	275
Jednostka ewidencyjna		identyfikator	081004_4
		nazwa	Hłowa-Miasto
Obręb ewidencyjny		identyfikator	0001
		nazwa	Hłowa
Nazwa układu współrzędnych		prostokątnych płaskich	2000
		arkusz 2000	5.157.22.09.4.3,5.157.22.09.4.4
		wysokości	PL-EVRF2007-NH
Oznaczenie granic obszaru, który był przedmiotem aktualizacji			---
Oznaczenie i informacje o służebnościach gruntowych mających wpływ na zagospodarowanie gruntów, zlokalizowanych w granicach projektowanej inwestycji			Nie badano
Oznaczenie i symbol konturu użytku gruntowego, który nie jest ujawniony w bazie danych ewidencji gruntów i budynków. Granice działek spełniają kryteria dokładnościowe .			Nie występuje
Nie wyklucza się istnienia w terenie innych, nie wykazanych na niniejszej mapie urządzeń podziemnych, które nie były zgłoszone do inwentaryzacji, lub o których brak jest informacji w instytucjach branżowych.			
GEOMIET <i>Mieczysław Irski</i> ul. Żelazna 3c, 68-100 ŻAGAN. NIP 924-129-72-94 • Regon 978055200 e-mail: geomietg2.pl		GEODETA <i>mgr inż. Anastazja Irská</i> upr. zawodowe nr 8285	
Nazwa/imię i nazwisko wykonawcy oraz podpis osoby reprezentującej wykonawcę		Kierownik prac geodezyjnych Anastazja Irská nr upr 8285	

Jestem świadomy odpowiedzialności karnej za złożenie fałszywego oświadczenia. Oświadczam, że operat techniczny zawierający rezultaty prac geodezyjnych w wyniku, których powstał niniejszy dokument uzyskał pozytywny wynik weryfikacji.

Identyfikator zgłoszenia prac geodezyjnych: G.6640.155.2026

Organ służby geodezyjnej, który otrzymał zgłoszenie: STAROSTA ŻAGAŃSKI

Wykonawca prac geodezyjnych: GEOMIET Mieczysław Irski 68-100 Żagan, ul. Żelazna 3c

Nr oraz data swo. nadania pozytywnego protokołu weryfikacji: 14692 28.05.2026

Imię i nazwisko, oraz nr uprawnień zawodowych kierownika prac: Anastazja Irská upr. Nr 8285

- LEGENDA:**
- Zakres opracowania
 - - - - - Oś ulicy
 - Granice działek
 - 275 Numer działki objętej inwestycją
 - Proj. krawężnik betonowy stojący o wym. 15x30x100cm
 - Proj. krawężnik betonowy najazdowy wtopiony o wym. 15x22x100cm
 - Proj. obrzeże betonowe o wym. 30x8x100cm
 - Proj. murek oporowy z gazonów
 - Proj. przebudowywana jezdnia o nawierzchni z AC 11S
 - Proj. droga dla pieszych z kostki betonowej typu holland gr. 8cm k. szary
 - Proj. zjazd z kostki betonowej typu cegła gr. 8cm k. czerwony
 - Proj. ciąg pieszo-rowerowy o nawierzchni z AC 8S
 - Proj. ciąg pieszo-rowerowy (wzmocniony) o nawierzchni z AC 8S
 - Proj. przebudowywana jezdnia z kostki betonowej typu behaton gr. 8cm k. szary
 - Proj. teren zielony (mieszanka traw niskich na warstwie humusu gr.15cm)
 - Proj. wymiar liniowy
 - Zalamanie spadków podłużnych
 - Proj. rzędne wysokościowe
 - Proj. spadek podłużny
 - Proj. spadek poprzeczny
 - Proj. wpust deszczowy
 - Proj. przekroje normalne
 - Isln. drzewa przeznaczone do wycinki

BIURO PROJEKTOWE: MOSTY I DROGI - PROJEKTOWANIE, NADZORY I EKSPERTYZY ERYK WRÓŃSKI ul. Przyłep-Kolejowa 10, 66-015 Zielona Góra, NIP 928-189-52-22, tel. 517369886, e-mail: eryk.wronski@gmail.com		INWESTOR: Powiat Żagański ul.Dworcowa 39 68-100 Żagan			
Obiekt: Przebudowa odcinka ul. Poniatowskiego w Hłowej w ciągu drogi powiatowej nr 2705F					
Działki: 275, 280 - obręb 0001 m. Hłowa					
PROJEKTANT		mgr inż. Kornel Wita		NR UPRAWNIENIE: LBS/0067/P00013	PDPIS: DATA: 07.2026
OPRACOWAŁ		mgr inż. Eryk Wróński		NR UPRAWNIENIE:	PDPIS: DATA: 07.2026
Przedmiot: PLAN SYTUACYJNY - BRANŻA DROGOWA					SKALA: 1:500 NR RYS: 1D