


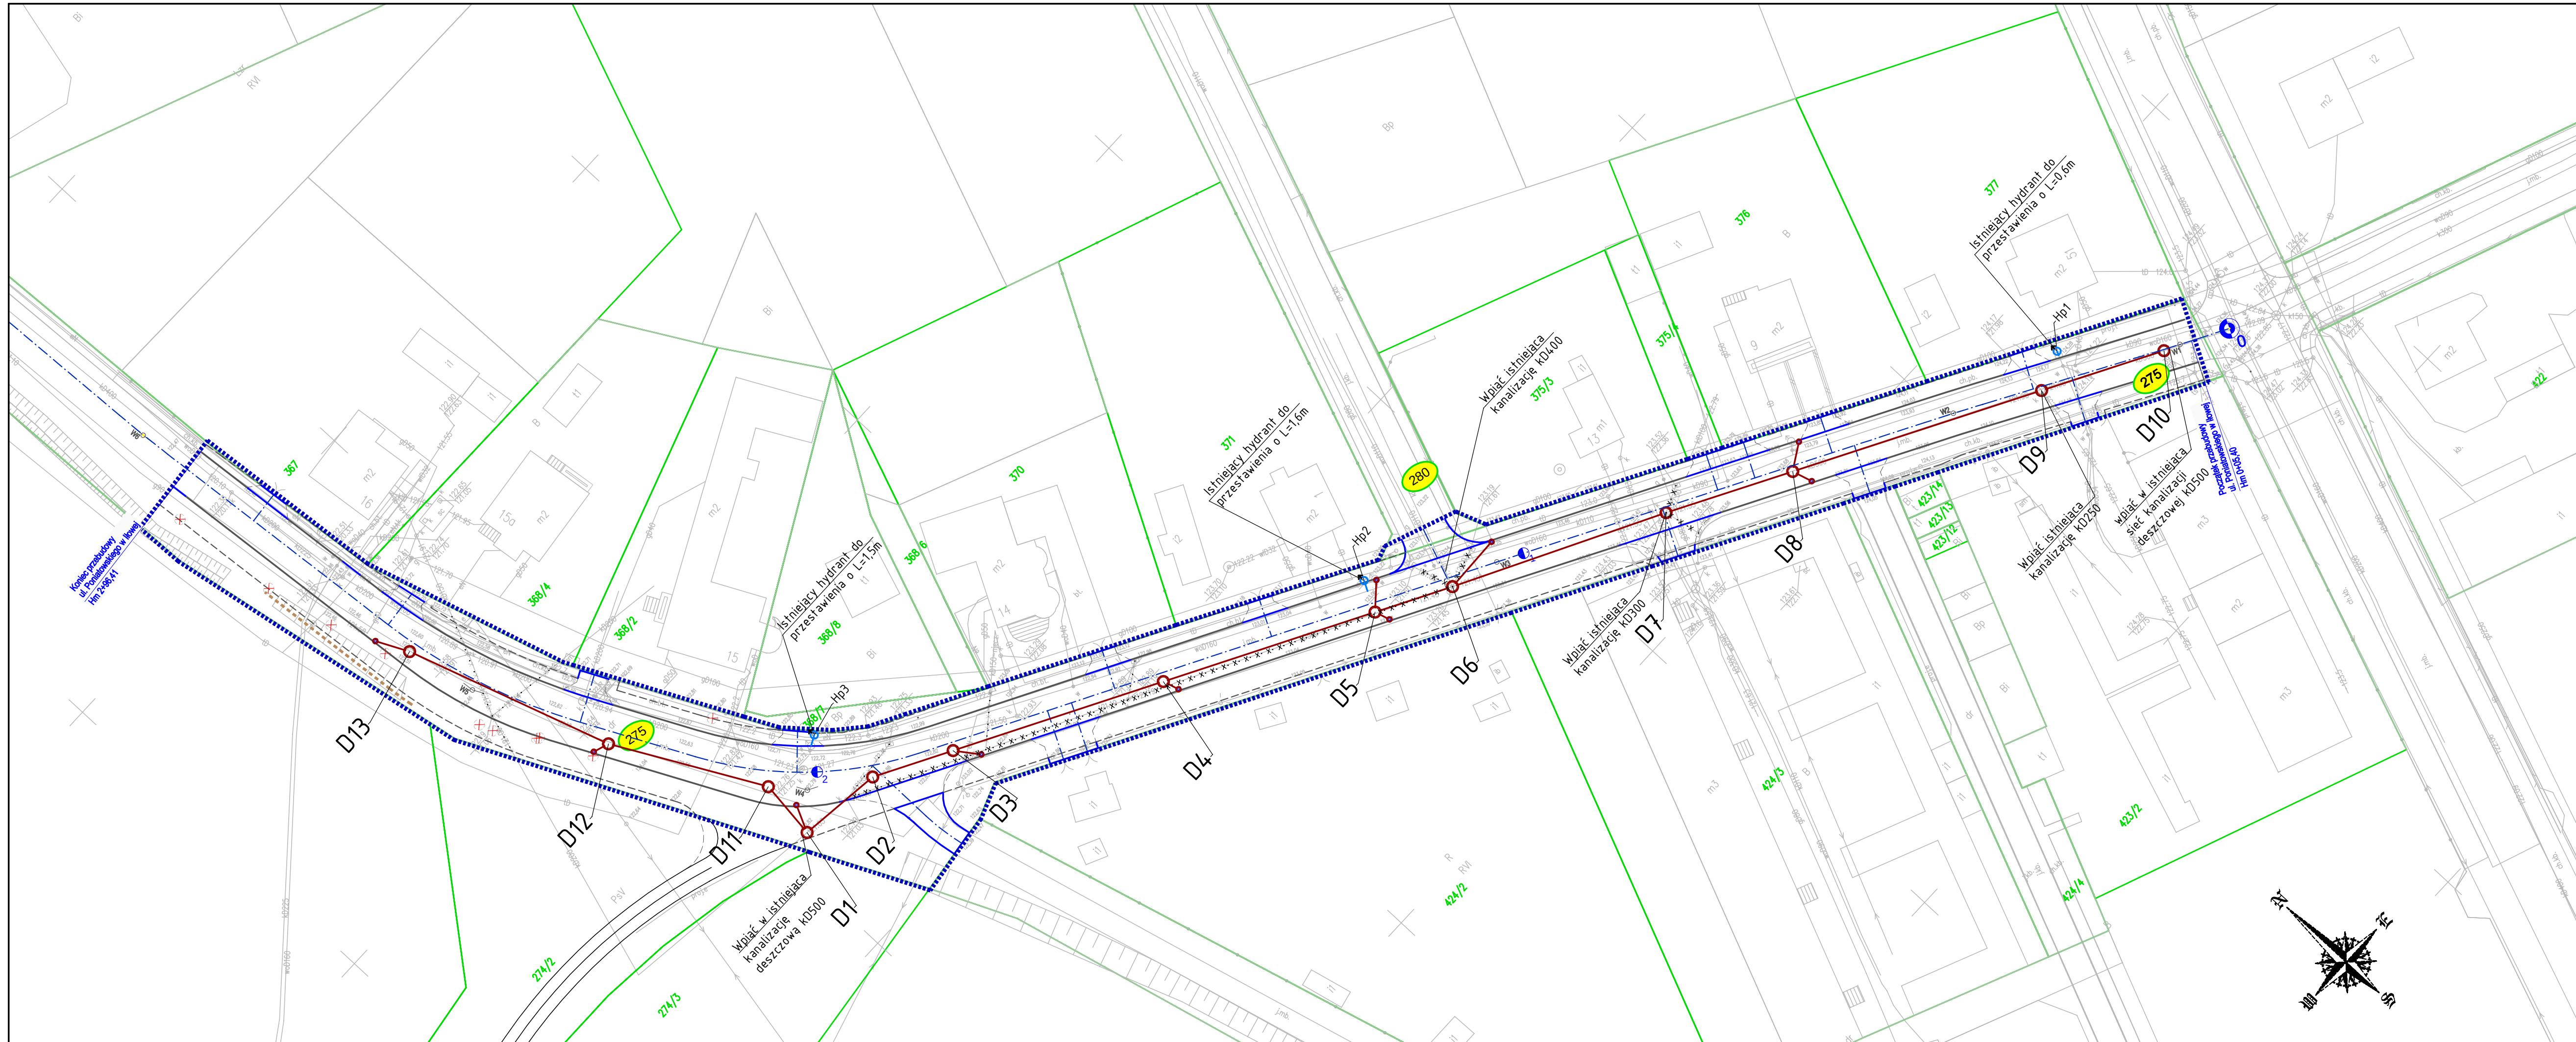

MAPA DO CELÓW PROJEKTOWYCH			
Oznaczenie kancelaryjne zgłoszenia pracy geodezyjnej		G.6640.155.2026	
Skala mapy	1:500	Data opracowania mapy	maj 2026
Miejscowość	Iłowa	nr działki	275
Jednostka ewidencyjna		identyfikator	081004_4
		nazwa	Iłowa-Miasto
Obręb ewidencyjny		identyfikator	0001
		nazwa	Iłowa
Nazwa układu współrzędnych		prostokątnych płaskich	2000
		arkusz 2000	5.157.22.09.4.3,5.157.22.09.4.4
		wysokości	PL-EVRF2007-NH
Oznaczenie granic obszaru, który był przedmiotem aktualizacji			---
Oznaczenie i informacje o służebnościach gruntowych mających wpływ na zagospodarowanie gruntów, zlokalizowanych w granicach projektowanej inwestycji			Nie badano
Oznaczenie i symbol konturu użytku gruntowego, który nie jest ujawniony w bazie danych ewidencji gruntów i budynków. Granice działek spełniają kryteria dokładnościowe .			Nie występuje
Nie wyklucza się istnienia w terenie innych, nie wykazanych na niniejszej mapie urządzeń podziemnych, które nie były zgłoszone do inwentaryzacji, lub o których brak jest informacji w instytucjach branżowych.			
GEOMIET <i>Mieczysław Irski</i> ul. Żelazna 3c, 68-100 ZAGĄŃ. NIP 924-129-72-94 • Regon 978035200 e-mail: geomietgo2.pl		GEODETA <i>Anastazja Irská</i> mgr inż. Anastazja Irská Upr. zawodowe nr 8285	
Nazwa/mię i nazwisko wykonawcy oraz podpis osoby reprezentującej wykonawcę		Kierownik prac geodezyjnych Anastazja Irská nr upr 8285	

Jestem świadomy odpowiedzialności karnej za złożenie fałszywego oświadczenia. Oświadczam, że operat techniczny zawierający rezultaty prac geodezyjnych w wyniku, których powstał niniejszy dokument uzyskał pozytywny wynik weryfikacji.	
Identyfikator zgłoszenia prac geodezyjnych	G.6640.155.2026
Organ służby geodezyjnej, który otrzymał zgłoszenie	STAROSTA ZAGĄŃSKI
Wykonawca prac geodezyjnych	GEOMIET Mieczysław Irski 68-100 Zagąń, ul. Żelazna 3c
Nr oraz data sporządzenia pozytywnego protokołu weryfikacji	14692 28.05.2026
Imię i nazwisko, oraz nr uprawnień kierownika prac	Anastazja Irská upr. Nr 8285

- LEGENDA:
- Zakres opracowania
 - Oś ulicy
 - Granice działek
 - Numer działki objętej inwestycją
 - Proj. krawężnik betonowy stojący o wym. 15x30x100cm
 - Proj. krawężnik betonowy najazdowy wtopiony o wym. 15x22x100cm
 - Proj. obrzeże betonowe o wym. 30x8x100cm
 - Proj. murek oporowy z gazonów
 - Proj. wpust deszczowy
 - Proj. kanalizacja deszczowa
 - Nowa lokalizacja istn. hydrantu
 - ⊗ Istn. drzewa przeznaczone do wycinki

BIURO PROJEKTOWE: MOSTY I DROGI - PROJEKTOWANIE, NADZORY I EKSPERTYZY ERYK WRÓŃSKI ul. Przyłep-Kolejowa 10, 66-015 Zielona Góra, NIP 928-189-92-22, tel. 517309888, e-mail: eryk.wronski@gmail.com		INWESTOR: Powiat Zagański ul.Dworcowa 39 68-100 Żagań		
Obiekt: Przebudowa odcinka ul. Poniatowskiego w Iłowej w ciągu drogi powiatowej nr 2705F				
Działki: 275, 280 - obręb 0001 m. Iłowa				
PROJEKTANT	mgr inż. Tadeusz Bączyk	NR UPRAWNIENIE: WKP/0173/PWOS/19	PODPIS:	DATA: 07.2026
OPRACOWAŁ	mgr inż. Eryk Wróński	NR UPRAWNIENIE:	PODPIS:	07.2026
Przedmiot: PLAN SYTUACYJNY - BRANŻA SANITARNA				SKALA: 1:500
				NR RYS: 1S