


ulica Poniatowskiego

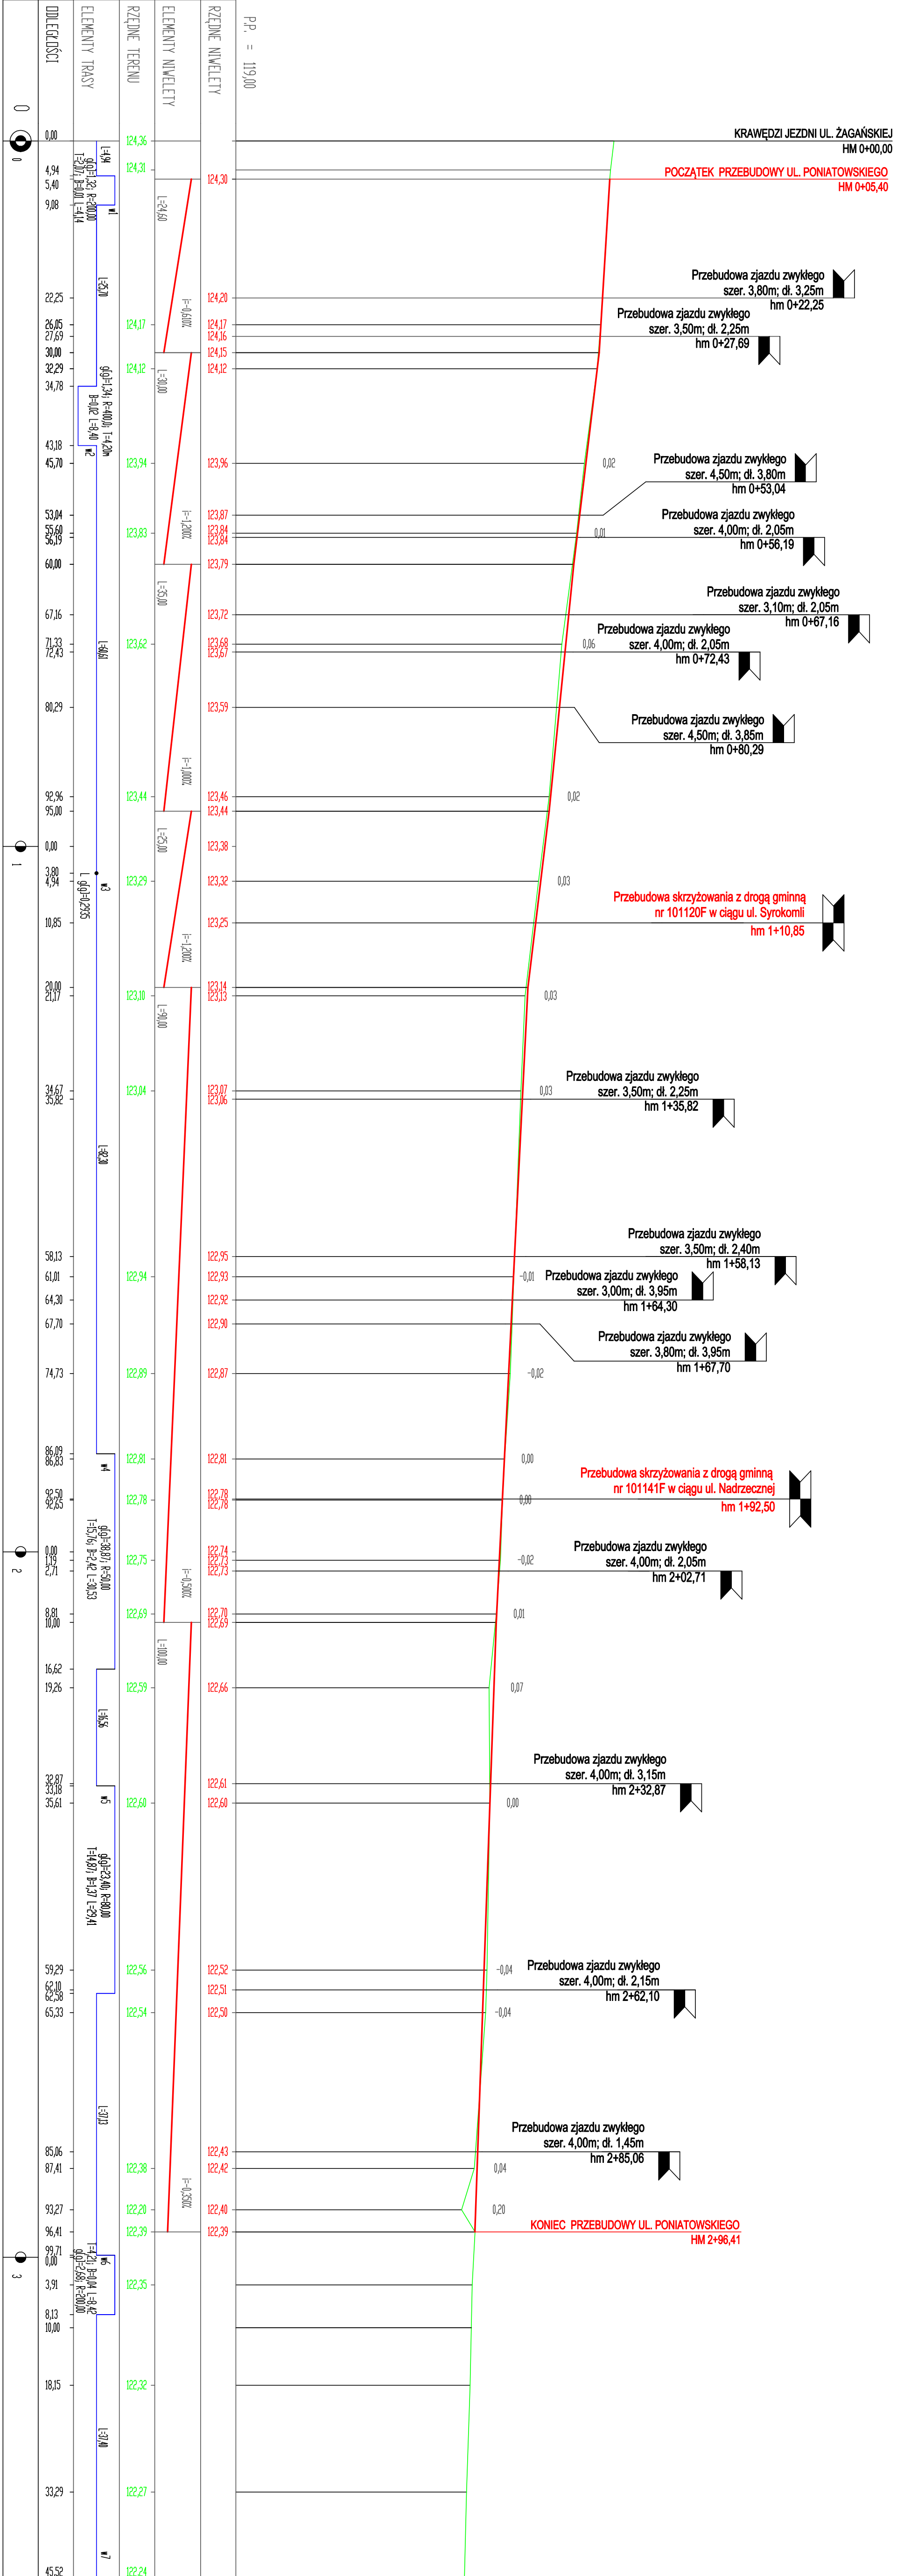

BUDOWA PROJEKTOWA: MOSTY I DROGI		INWESTOR: Powiat Żagański			
- PROJEKTOWANIE, NADZORY I EKSPERTYZY		ul. Wrocka 39			
ERIK WROCKI		88-100 Żagań			
ul. Przyjęć-Kolejowa 10, 88-015 Żelazna Góra,					
NIP: 625-186-22-22, tel. 517-208-06, e-mail: erik.wrocki@gmail.com					
Obiekt: Przebudowa odcinka ul. Poniatowskiego w Iłowej w ciągu drogi powiatowej nr 2705F					
Działki: 275, 280 - obręb 0001 m. Iłowa					
PROJEKTANT	mgr inż. Kornel Włita	KIEROWNIK	mgr inż. Kornel Włita		
OPRACOWAŁ	mgr inż. Eryk Wrocki	WSPRACOWNIK	mgr inż. Eryk Wrocki		
Przedmiot: PROFIL PODŁUŻNY		DATA:	07.2026		
		SKALA:	1:500/50		
		NR RYS.	2		